Comune di Sestri Levante

STUDIO TECNICO ASSOCIATO
ING. SERGIO BRIZZOLARA & ING. STEFANO STURLA
via Cap. Renato Orsi, 31/20
16043 Chiavari (GE)
P.I.V.A. e C.F.: 01455710994
☎ +39 0185 370127
+39 0185 368280
b3s@b3s.it – b3s@pec.b3s.it
dott. ing. Sergio Brizzolara – sergio@b3s.it
dott. ing. Stefano Sturla – stefano@b3s.it



interventi per attenuazione del rischio idrogeologico nella zona di San Bartolomeo e via Monsignor Vattuone

Piano di Bacino stralcio D.L. 180/98 e ss.mm.ii. – ambito 17 torrente Gromolo (rio San Giuseppe – rio della Ginestra – rio della Madonnetta)

PROGETTO DI FATTIBILITÀ TECNICA ED ECONOMICA

(D. Lgs. 50/2016 – art. 23 – comma 5 + comma 6)

INQUADRAMENTO CARTOGRAFICO

TAV. 01

SCALA varie

STABS 0951


			il Responsabile del Procedimento
	novembre 2021	prima emissione	
REV.	data	motivazione	


questo documento è di proprietà esclusiva – è proibita la riproduzione anche parziale e la cessione a terzi senza specifica autorizzazione

STRALCIO C.T.R.

fogli 232091 - 232092 - 232103 - scala 1:5.000

- rio San Giuseppe (demaniale per i tratti sulle viabilità)
- rio della Ginestra (demaniale)
- rio della Madonnetta (non demaniale)

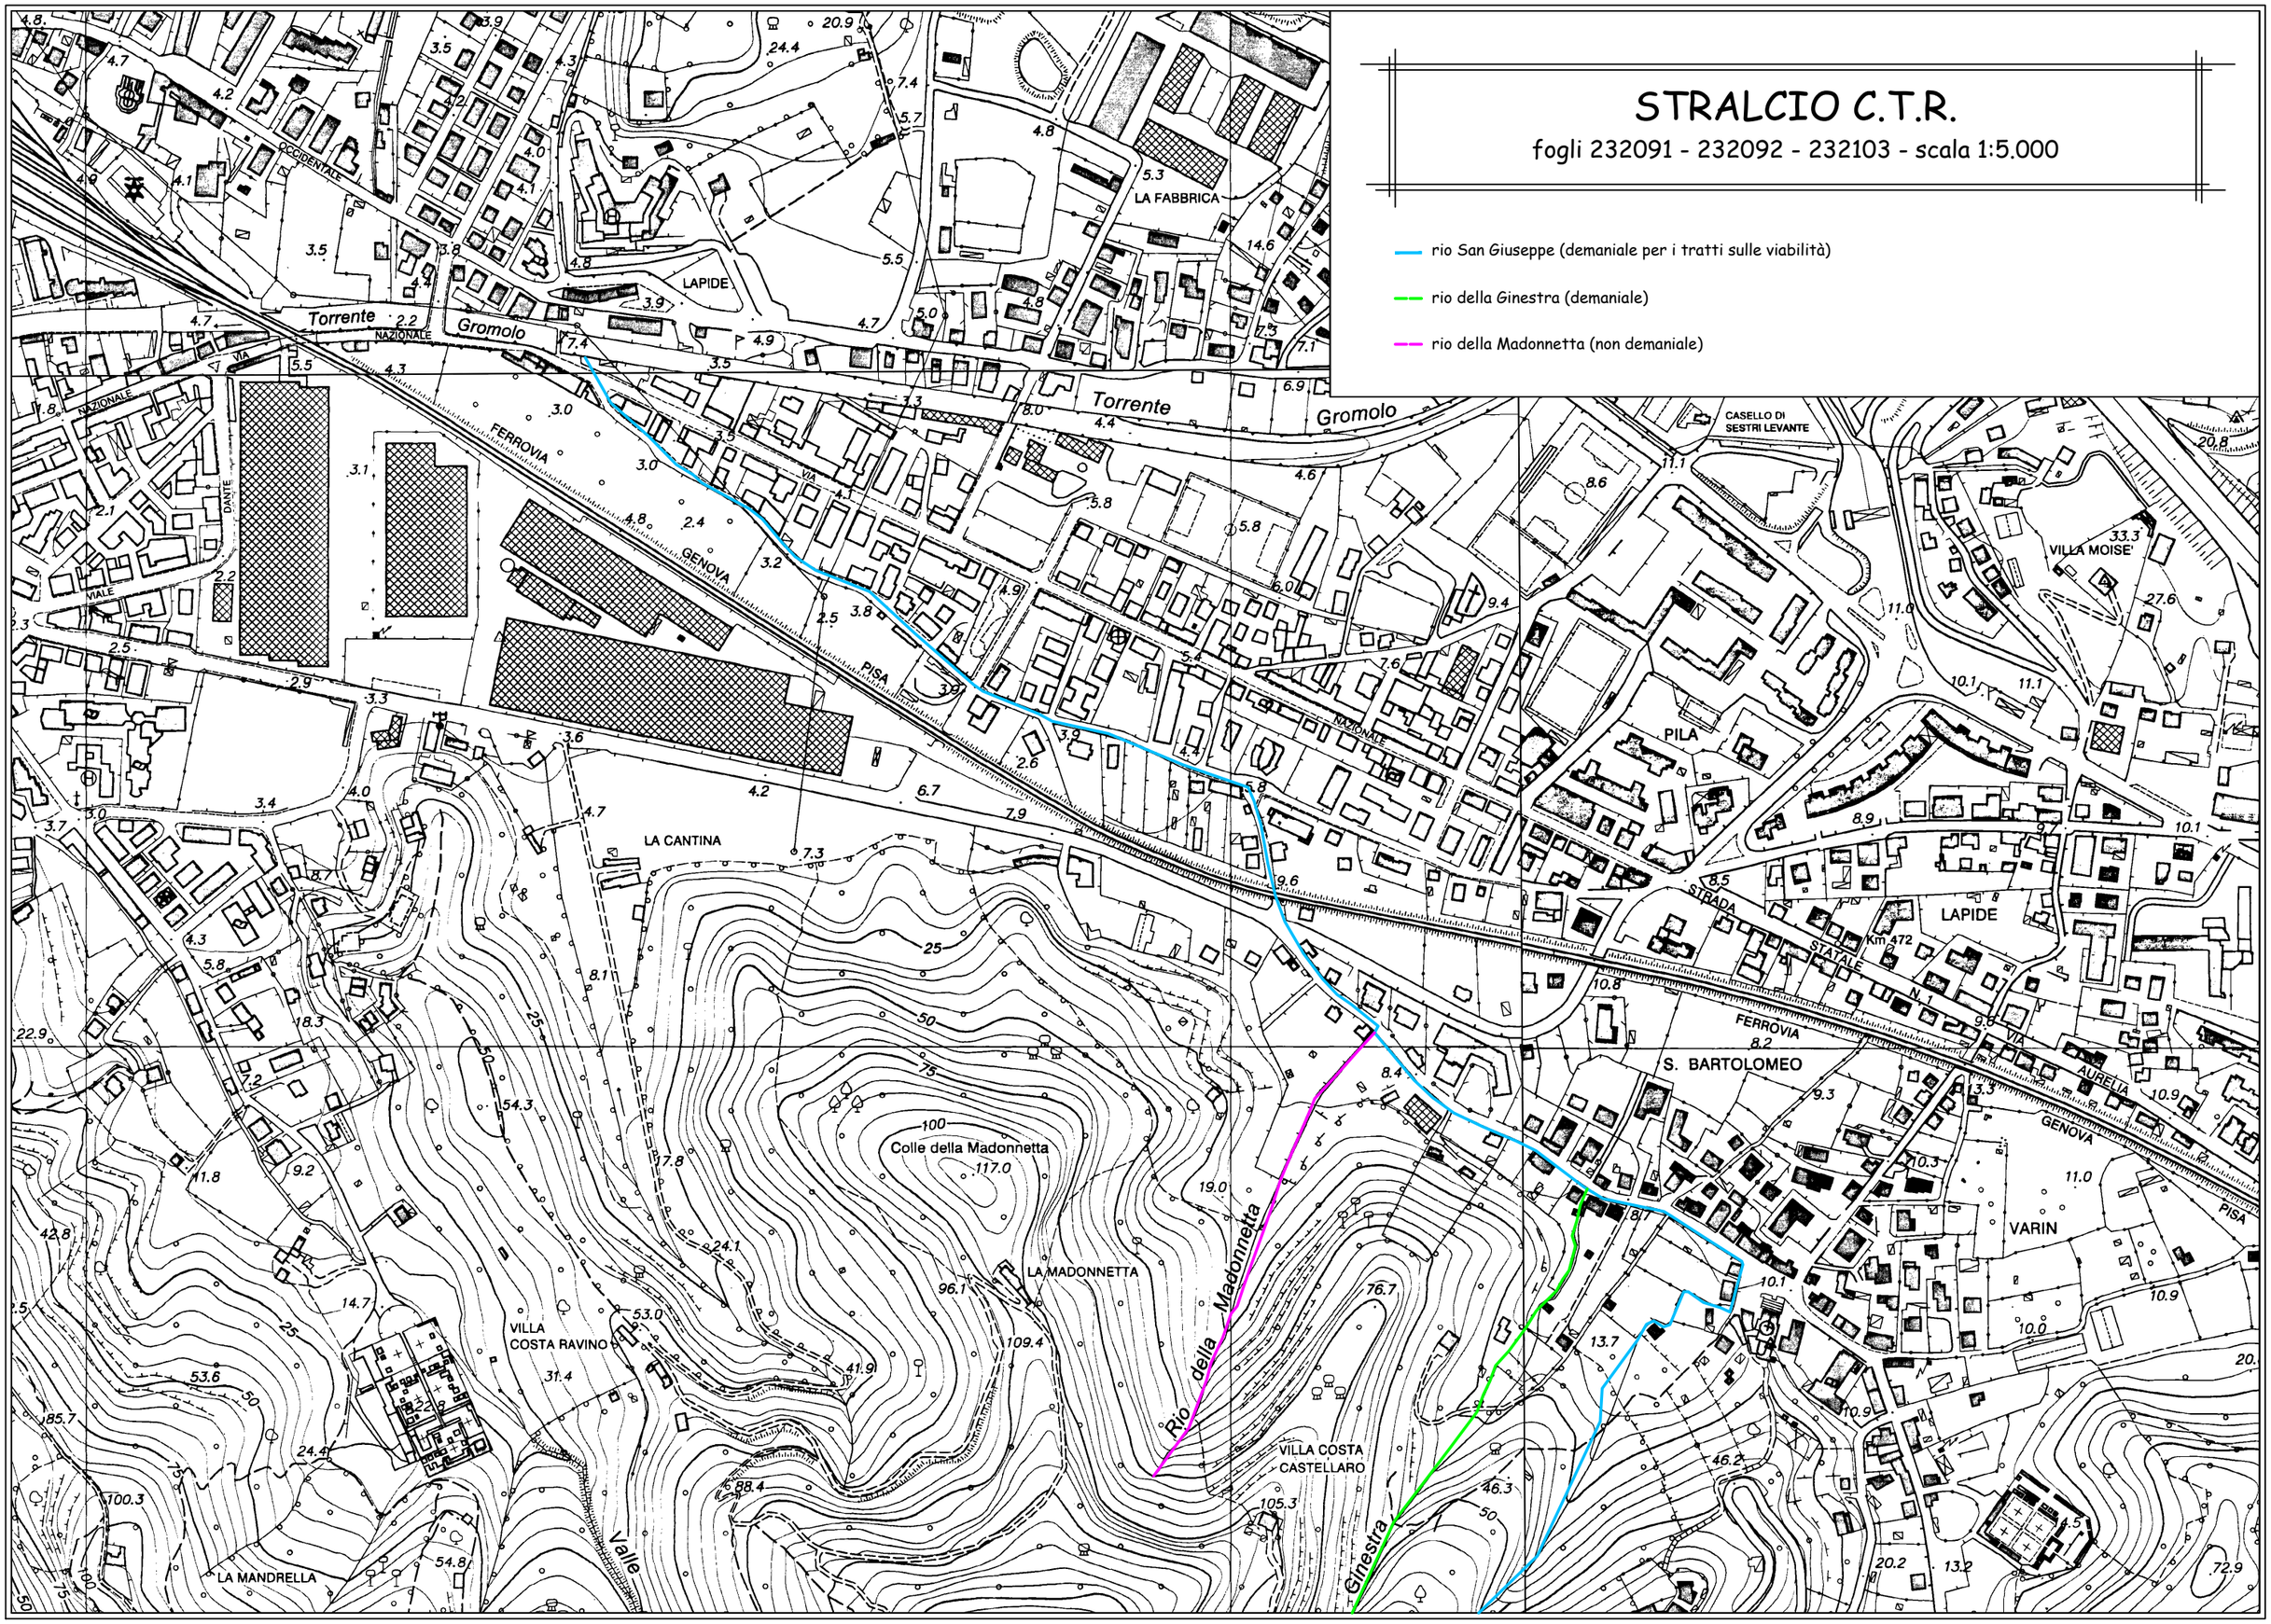

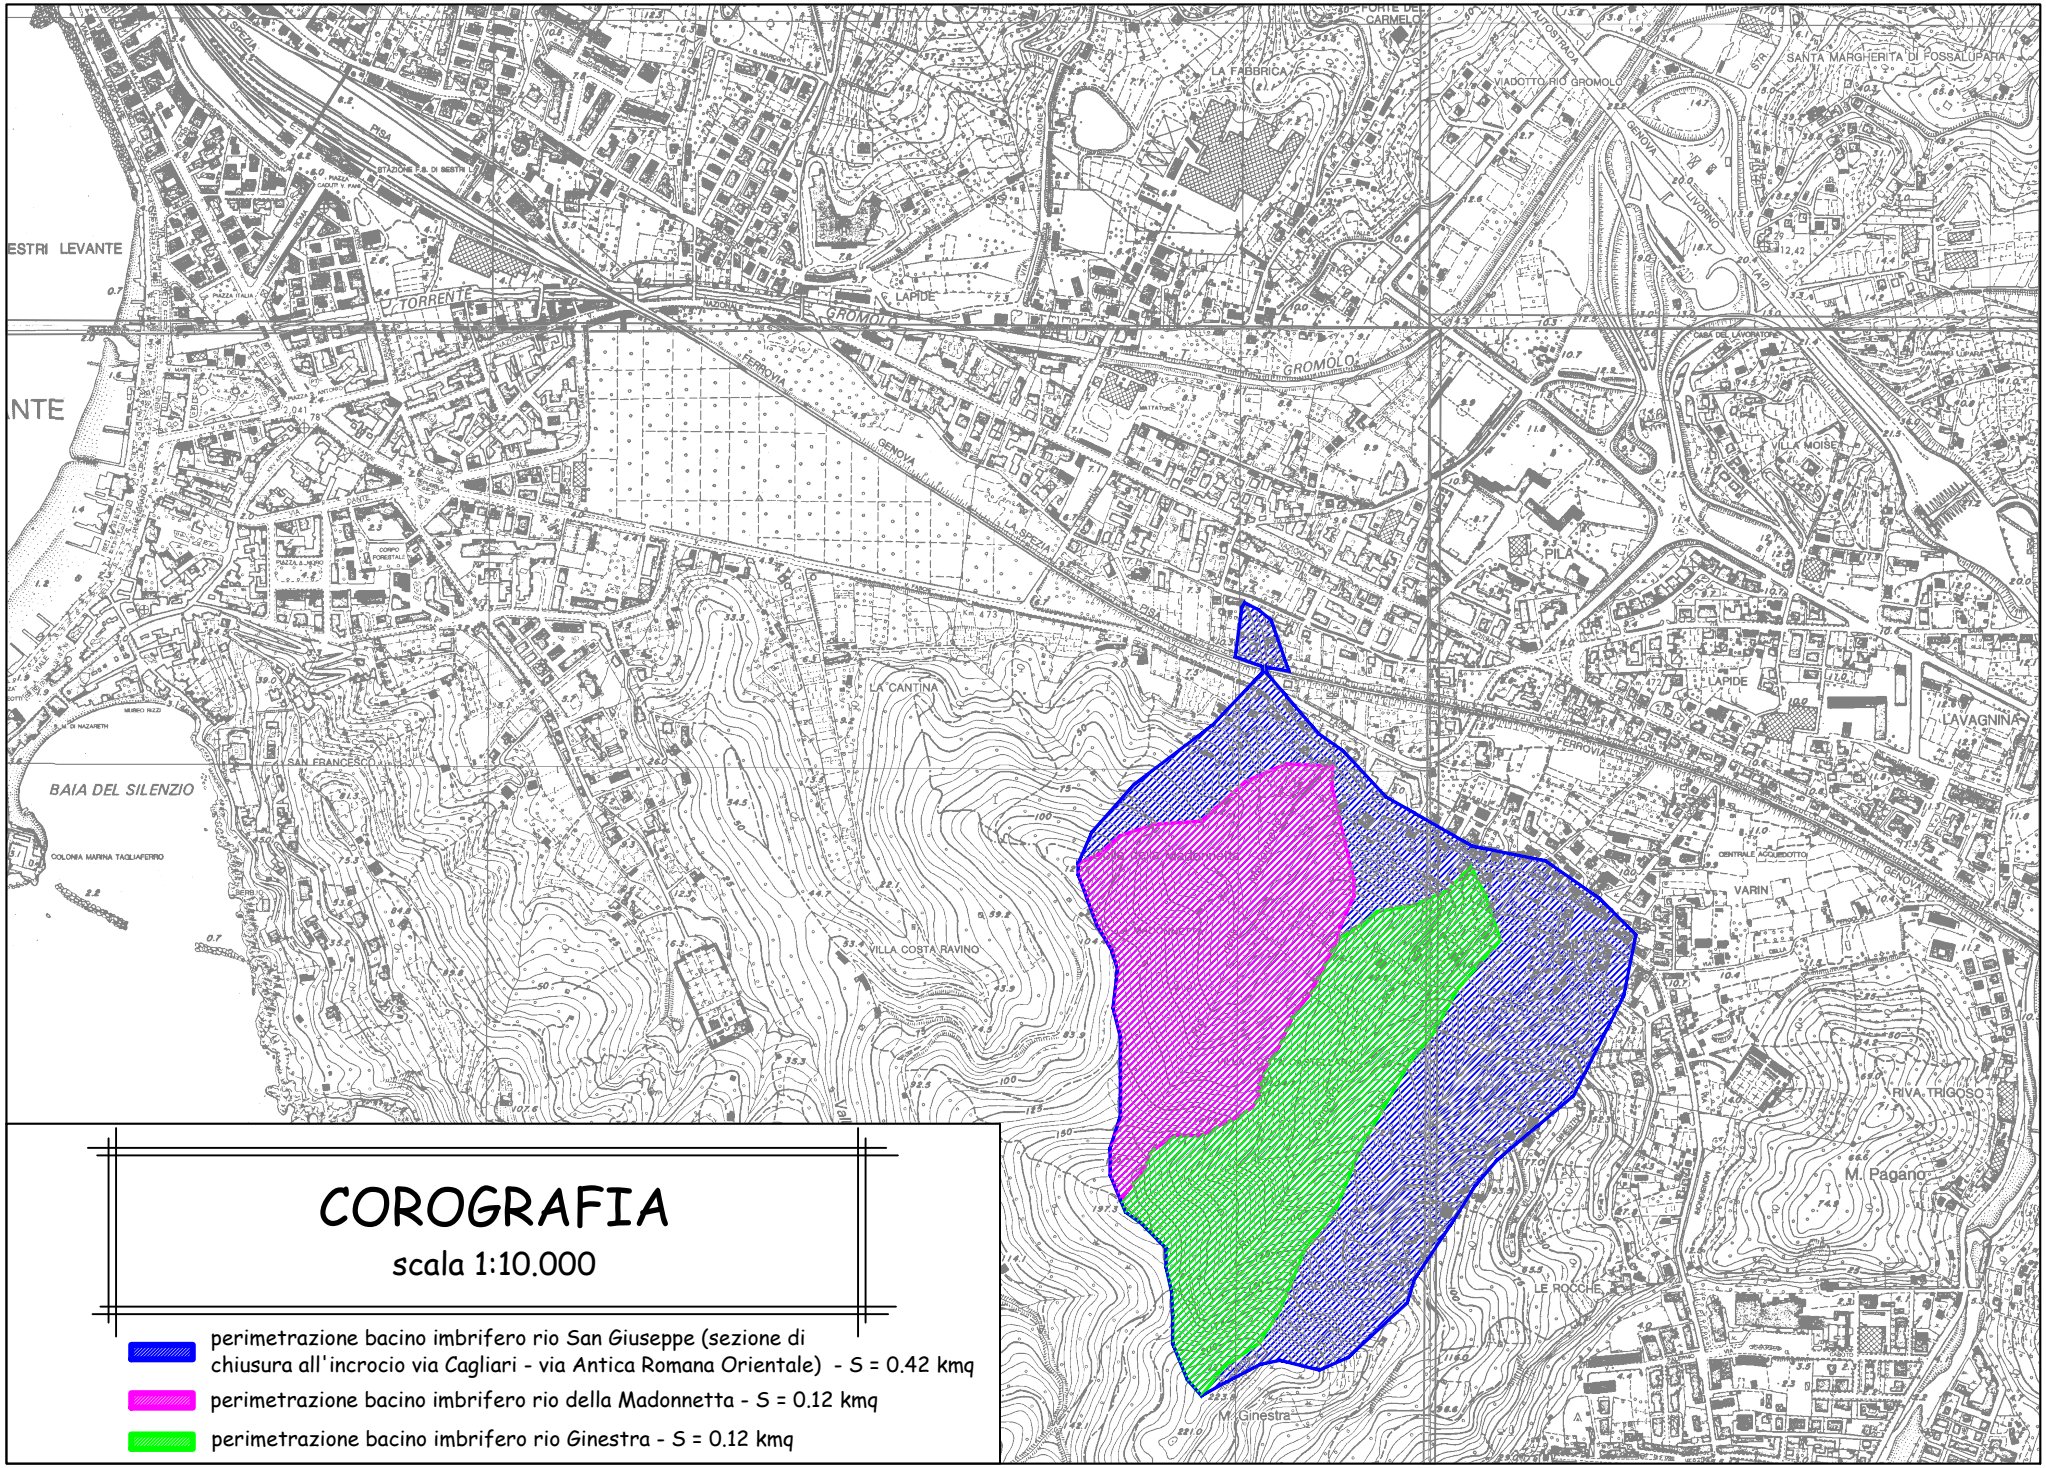

COROGRAFIA

scala 1:10.000

- perimetrazione bacino imbrifero rio San Giuseppe (sezione di chiusura all'incrocio via Cagliari - via Antica Romana Orientale) - S = 0.42 kmq
- perimetrazione bacino imbrifero rio della Madonnetta - S = 0.12 kmq
- perimetrazione bacino imbrifero rio Ginestra - S = 0.12 kmq

STRALCIO PLANIMETRIA CATASTALE

N.C.T. comune di Sestri Levante - Fg. 24 - 26 - scala 1:3.500

- rio San Giuseppe (demaniale per i tratti sulle viabilità)
- rio della Ginestra (demaniale)
- rio della Madonnetta (non demaniale)

STRALCIO CARTA RETICOLO IDROGRAFICO

D.G.R. n° 507 del 21/06/2019 - scala 1:5.000


Legenda

Reticolo idrografico

- a cielo aperto
- tombinato
- scolmatore/opera idraulica

- Rete di drenaggio urbano
- Confini comunali
- Bacini idrografici

ubicazione intervento

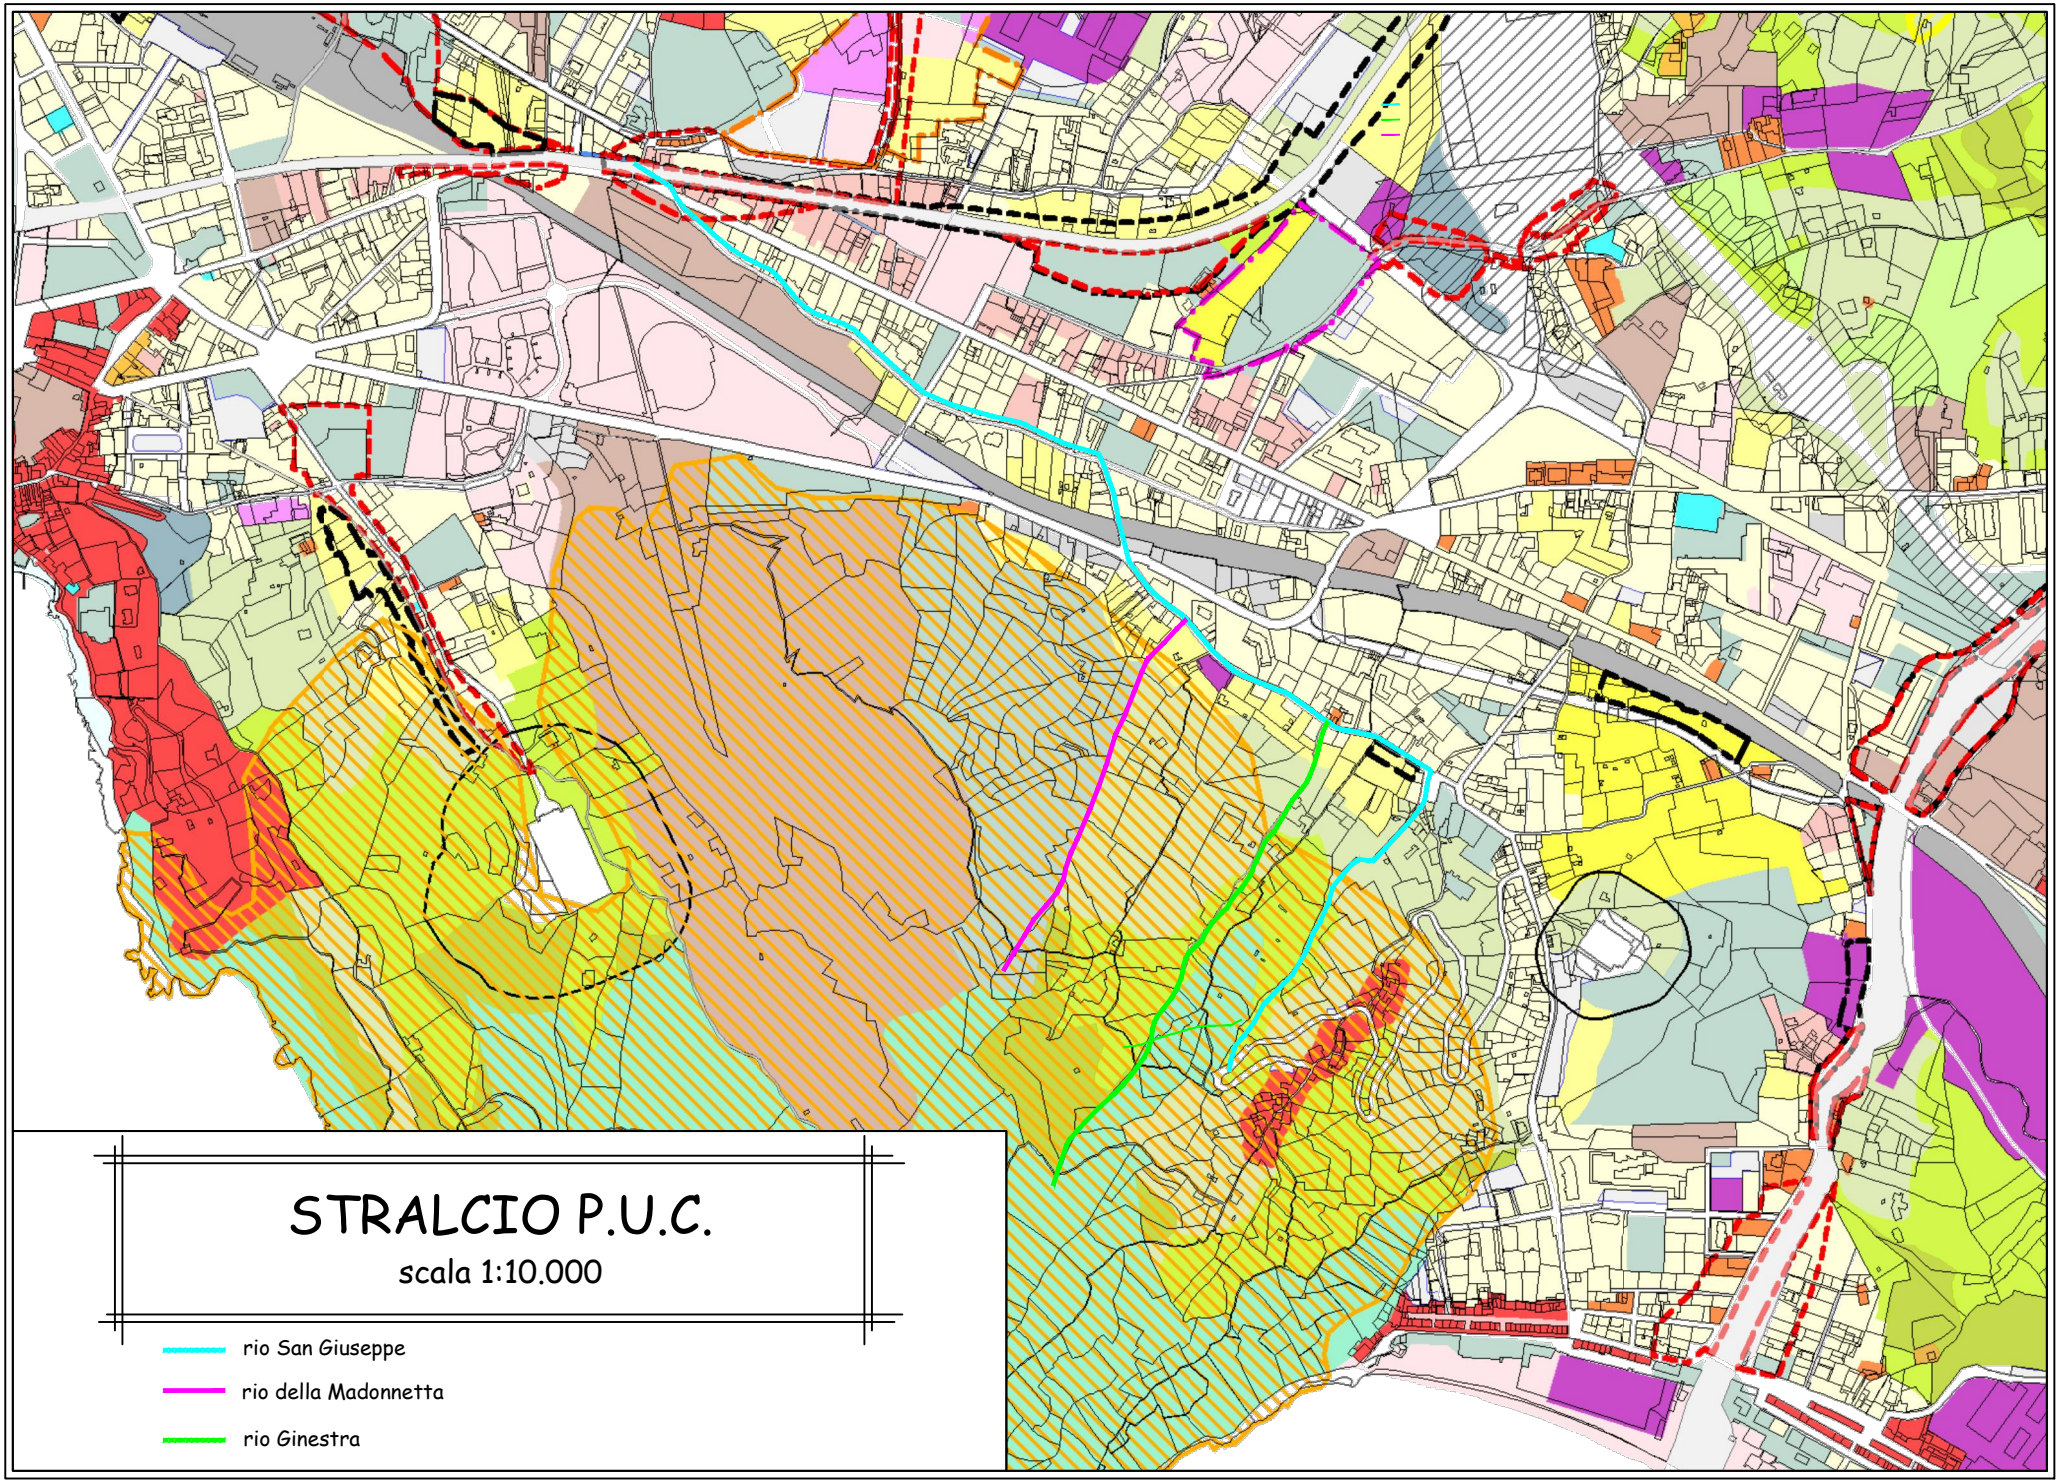
STRALCIO P.U.C.
scala 1:10.000
rio San Giuseppe
rio della Madonnetta
rio Ginestra

Legenda

Mappa Catastale

PUC 2003 su base catastale

- AC(A-CE)
- AC(A-MA)
- AC(A-CO)
- AC(B1)
- AC(B3)
- AC(BS)
- AC(VL)AC(TA)
- VL-VSU
- AC(CR)
- AC(TA)AC(CR)
- AC(DA)
- TAA
- AR(B2)
- AR(DNI)
- AR(TA)
- AR(TA-VL)
- AR(AP)
- TPA(AR-N)
- TRZ
- TPA(E1)
- TPA(E2)
- TNI(E3)
- TNI(E4)
- AINA
- APA
- BLN
- IA
- ICQ
- ICU-VSU
- IT
- RS
- RSU
- VSQ
- PP-OOPP
- Viabilità veicolare
- Viabilità proposta
- P
- FFSS
- Cimitero
- Fiumi
- Zona di vincolo autostradale
- Ambito di progettazione TRZ3
- Area compatibile ad ampliamento della discarica RSU
- Area mineraria ed archeomineraria
- Schema di coordinamento di iniziativa pubblica
- Riferimento al cap. 19.4.4 della descrizione fondativa
- Discarica inerti per ripristino ambientale
- Fasce di rispetto
- Zona di rispetto cimiteriale
- p. S.I.C. (Siti di Interesse Comunitario)
- Viabilità proposta in sottopasso
- Aree con tempi di ritorno 50 anni
- Servizi di previsione