Comune di Sestri Levante

STUDIO TECNICO ASSOCIATO
ING. SERGIO BRIZZOLARA & ING. STEFANO STURLA
via Cap. Renato Orsi, 31/20
16043 Chiavari (GE)
P.I.V.A. e C.F.: 01455710994
☎ +39 0185 370127
+39 0185 368280
b3s@b3s.it – b3s@pec.b3s.it
dott. ing. Sergio Brizzolara – sergio@b3s.it
dott. ing. Stefano Sturla – stefano@b3s.it



interventi per attenuazione del rischio idrogeologico nella zona di San Bartolomeo e via Monsignor Vattuone

Piano di Bacino stralcio D.L. 180/98 e ss.mm.ii. – ambito 17 torrente Gromolo (rio San Giuseppe – rio della Ginestra – rio della Madonnetta)

PROGETTO DI FATTIBILITÀ TECNICA ED ECONOMICA

(D. Lgs. 50/2016 – art. 23 – comma 5 + comma 6)

SEZIONI TRASVERSALI
– STATO ATTUALE CON INSERIMENTO OPERE A PROGETTO

TAV. 06

SCALA 1:50

STABS 0951

REV.	data	motivazione
	novembre 2021	prima emissione

il Responsabile del Procedimento

questo documento è di proprietà esclusiva – è proibita la riproduzione anche parziale e la cessione a terzi senza specifica autorizzazione


SEZIONE TRASVERSALE - TIPO 1 (da sez. 53 a sez. 40.5)
SCATOLARE 150 x 125 - scala 1:50

ingombro nuova tombinatura a progetto (sezione netta L = 150 cm - H = 125 cm)

possibile ubicazione nuove linee fognatura nera necessarie a seguito intervento a progetto (competenza IRETI S.p.A.)

posizione indicativa tracciato Telecom esistente (ingombro cameretta)

posizione indicativa tracciato fognatura nera esistente interferente con la nuova canalizzazione

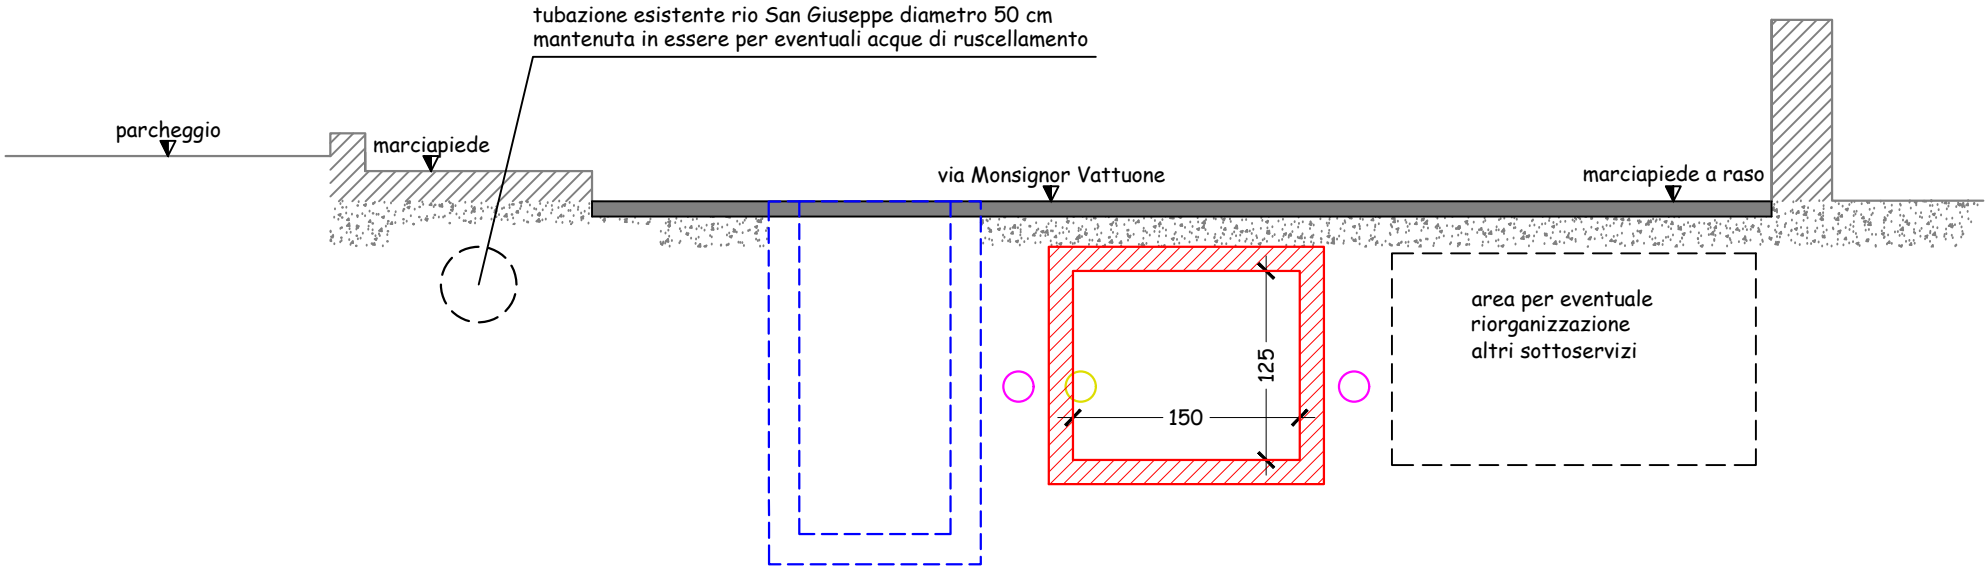

SEZIONE TRASVERSALE - TIPO 2 (da sez. 40.5 a sez. 33)
SCATOLARE 200 x 125 - scala 1:50


ingombro nuova tombinatura a progetto (sezione netta L = 200 cm - H = 125 cm)

possibile ubicazione nuove linee fognatura nera necessarie a seguito intervento a progetto (competenza IRETI S.p.A.)

posizione indicativa tracciato Telecom esistente (ingombro cameretta)

posizione indicativa tracciato fognatura nera esistente interferente con la nuova canalizzazione

tracciato linea fognatura bianca Ø400 di recente realizzazione

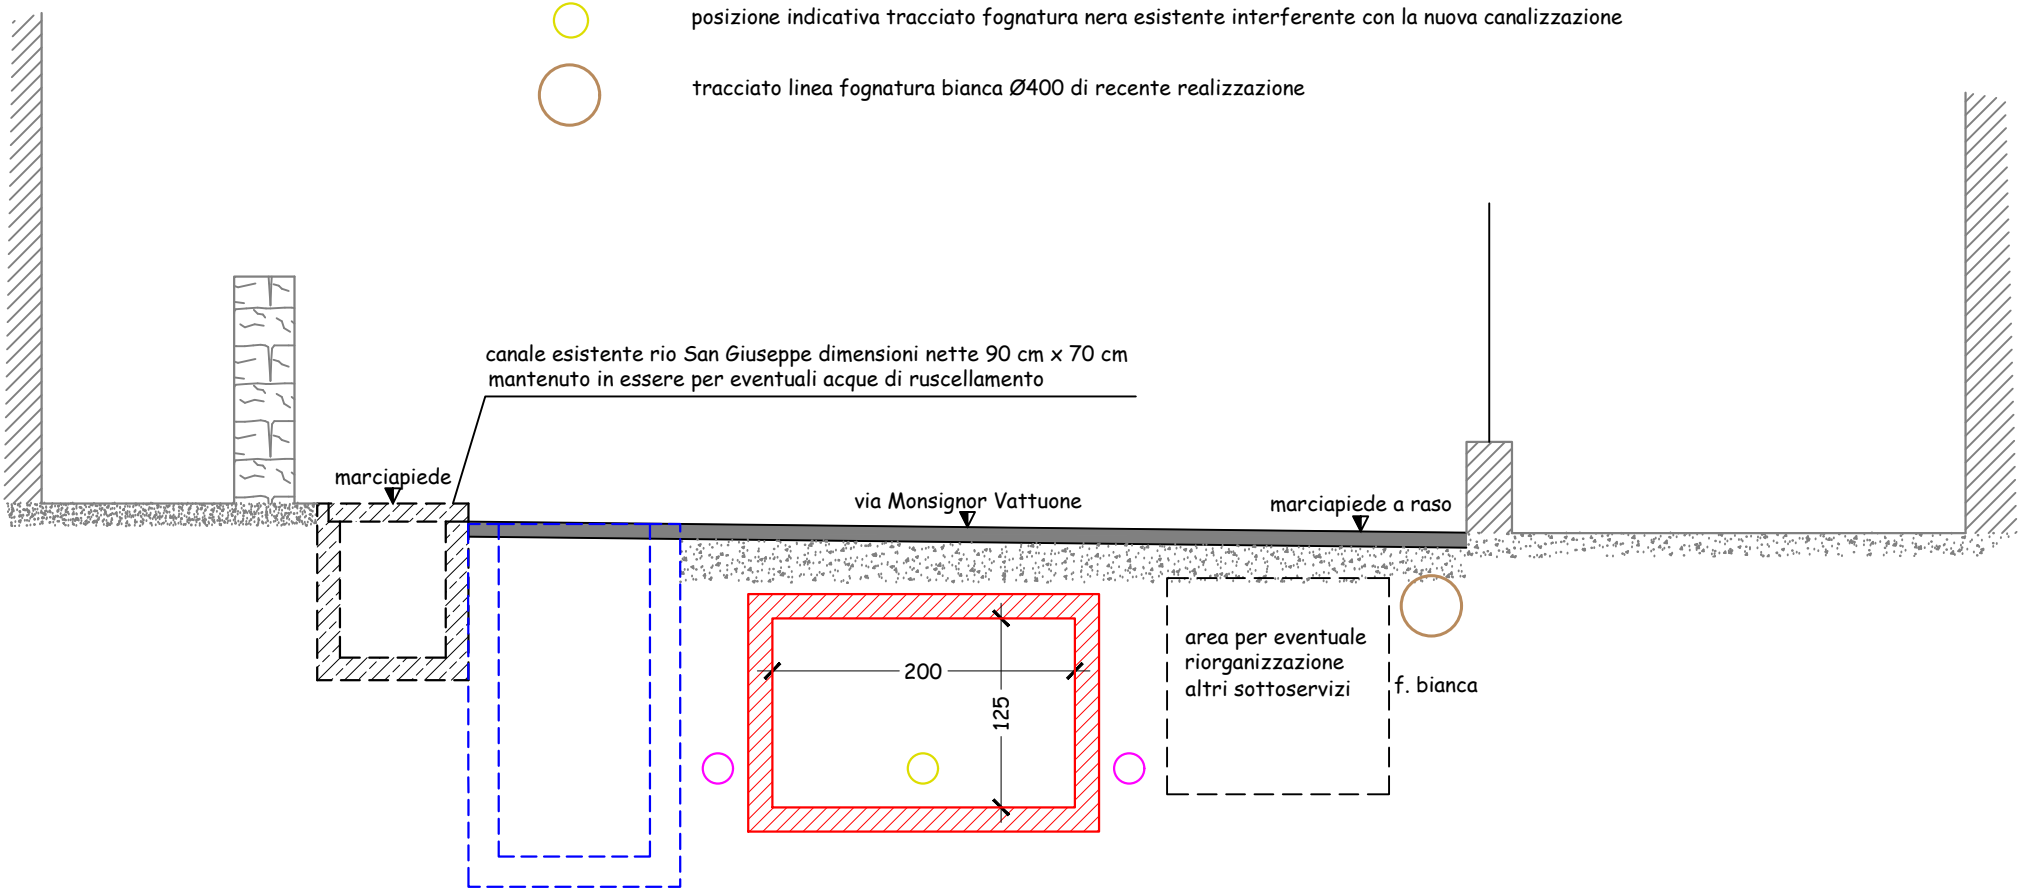


SEZIONE TRASVERSALE - TIPO 3 (da sez. 33 a sez. 26.8)
SCATOLARE 200 x 125 - scala 1:50

ingombro nuova tombinatura a progetto (sezione netta L = 200 cm - H = 125 cm)

possibile ubicazione nuove linee fognatura nera necessarie a seguito intervento a progetto (competenza IRETI S.p.A.)

posizione indicativa tracciato Telecom esistente (ingombro cameretta)

posizione indicativa tracciato fognatura nera esistente interferente con la nuova canalizzazione

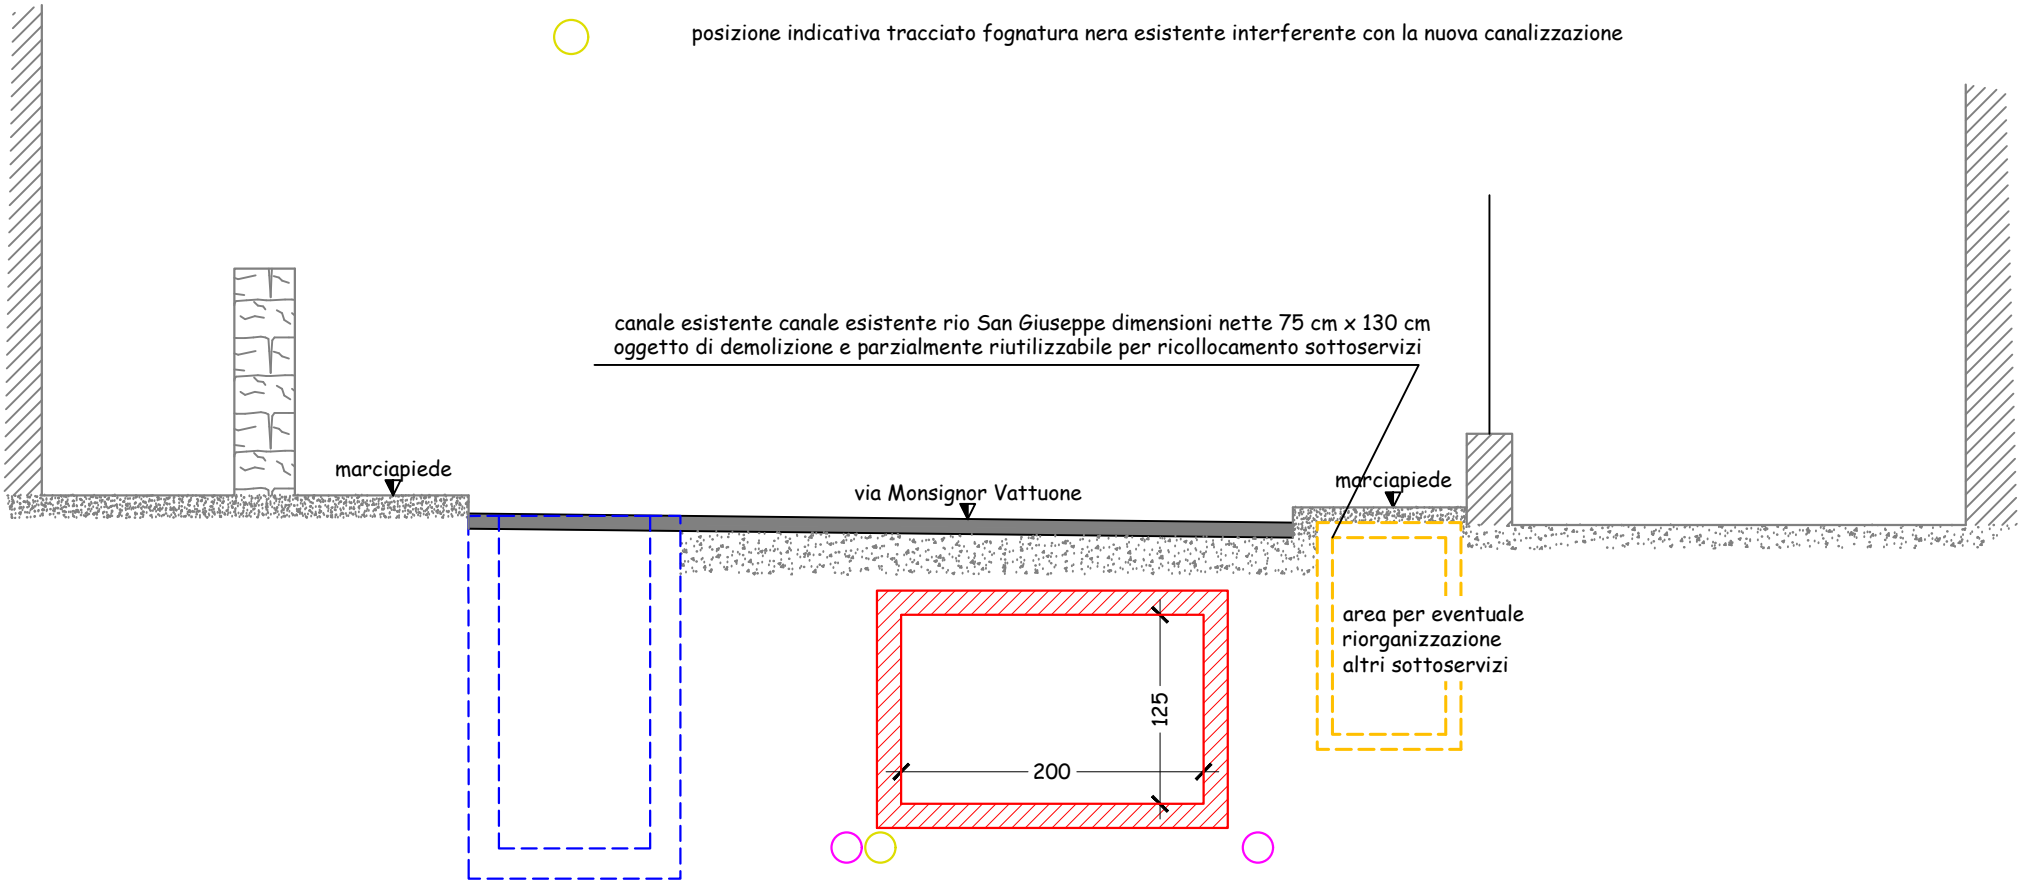

SEZIONE TRASVERSALE - TIPO 4 (da sez. 26.8 a sez. 26.2)
SCATOLARE 250 x 100 - scala 1:50


ingombro nuova tombinatura a progetto (sezione netta L = 250 cm - H = 100 cm)

posizione indicativa tracciato fognatura nera esistente interferente con la nuova canalizzazione

possibile ubicazione nuove linee fognatura nera necessarie a seguito intervento a progetto (competenza IRETI S.p.A.)

possibile ubicazione nuova linea gas necessaria a seguito intervento a progetto (competenza ITALGAS S.p.A.)

rialzo previsto marciapiede h=20 cm per formazione sottostante spazio per ubicazione tutti i sottoservizi esistenti ad esclusione di gas e fognatura nera (Tim, acquedotto, fibre, tubazione corrugata ignota)

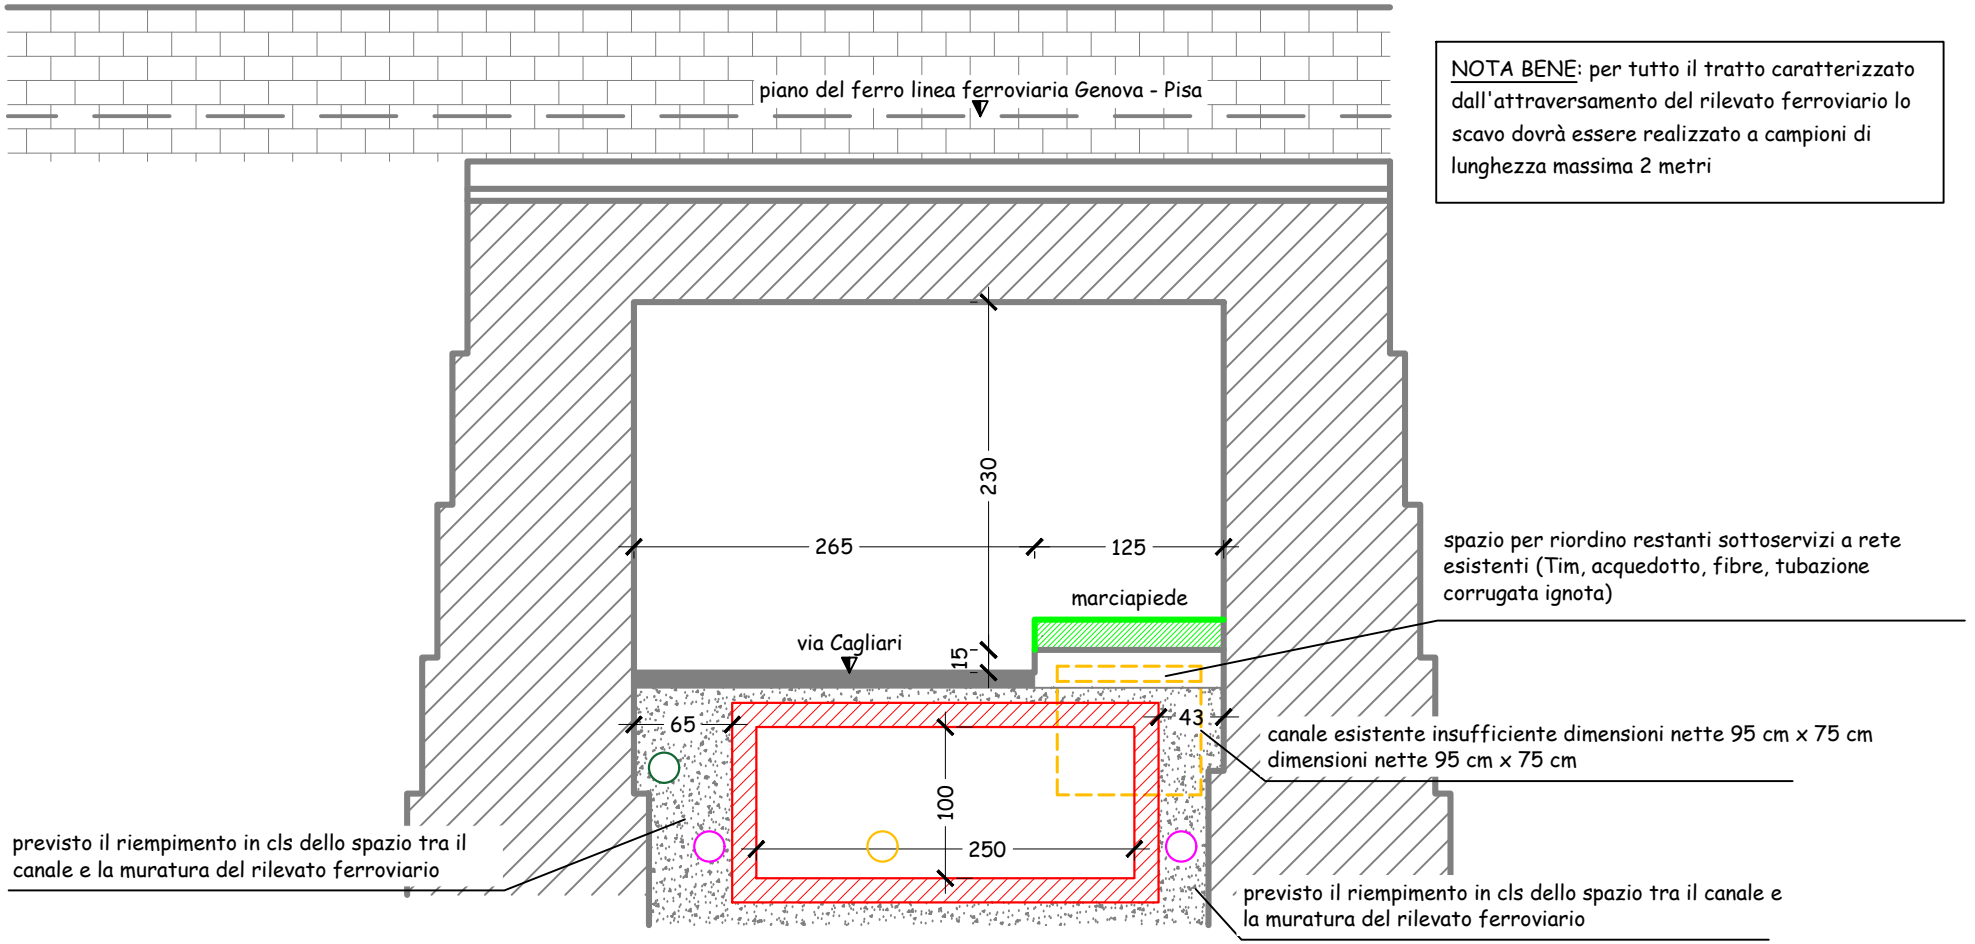

NOTA BENE: per tutto il tratto caratterizzato dall'attraversamento del rilevato ferroviario lo scavo dovrà essere realizzato a campioni di lunghezza massima 2 metri

SEZIONE TRASVERSALE - TIPO 5 (da sez. 26.2 a sez. 24)
SCATOLARE 250 x 125 - scala 1:50

ingombro nuova tombinatura a progetto (sezione netta L = 250 cm - H = 125 cm)

posizione indicativa tracciato fognatura nera esistente interferente con la nuova canalizzazione

possibile ubicazione nuove linee fognatura nera necessarie a seguito intervento a progetto (competenza IRETI S.p.A.)

