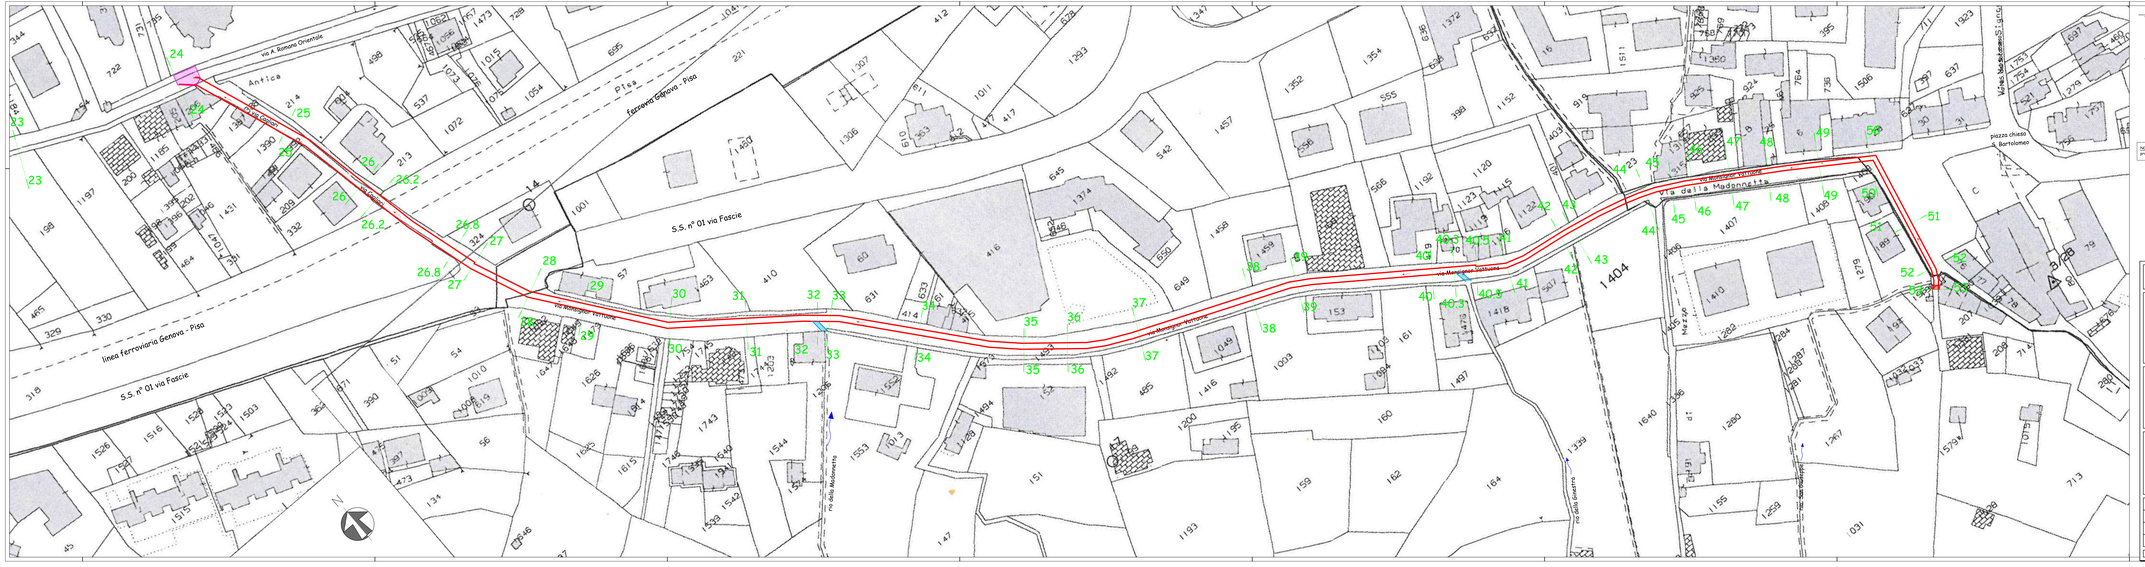


PLANIMETRIA CATASTALE
QUADRO A - STATO di PROGETTO - scala 1:500

52 traccia sezioni idrauliche

INTERVENTO A PROGETTO

- rifacimento esistente e quello ama messazione nuovo canale di via Cagliari e canale esistente via Aurelia Romana Orientale (privati ingombro lordo allargamento canalizzazione esistente con i seguenti tratti assegnati:
- TRATTO SEZ. 24-25 (tombinamento) sezione netta 250 cm x 100 cm
- TRATTO SEZ. 40.3-40.5 (nuova sottopasso ferroviario) sezione netta 200 cm x 125 cm
- TRATTO SEZ. 25.8-26.0 (sottoattraversamento sottopasso ferroviario) sezione netta 250 cm x 200 cm
- TRATTO SEZ. 26.2-26.8 (sotto sottopasso ferroviario) sezione netta 250 cm x 225 cm
- nuova messazione a 45° via della Ginestra e via della Madonnetta all'interno della nuova canalizzazione

NOTA BENE: l'intervento risulta interamente ubicato all di sotto di viabilità pubblica e dunque non si registrano particolari interferenze con proprietà private, né per occupazione temporanea, né definitive

Comune di Sestri Levante

STUDIO TECNICO ASSOCIATO
ING. SERGIO BRIZZOLARA & ING. STEFANO STURLA
via Dep. Renato Ghio, 31/20
16043 Chiavari (GE)
P.IVA e C.F.: 01455710994
tel. +39 0185 320167
fax +39 0185 320167
e: b3ed@b3ed.it - b3ed@pec.b3ed.it
dott. ing. Sergio Brizzolara - sergio@b3ed.it
dott. ing. Stefano Sturla - stefano@b3ed.it

interventi per attenuazione del rischio idrogeologico nella zona di San Bartolomeo e via Monsignor Vattuone

Piano di Bacino stralcio D.L. 180/98 e ss.mm.i. – ambito 17 torrente Gromolo (via San Giuseppe – via della Ginestra – via della Madonnetta)

PROGETTO DI FATTIBILITÀ TECNICA ED ECONOMICA
(D. Lgs. 50/2016 – art. 23 – comma 5 + comma 6)

PLANIMETRIA CATASTALE CON INSERIMENTO OPERE A PROGETTO

TAV. 07
SCALA 1:500
STABS 0951

REV.	data	motivazione
	novembre 2021	prima emissione

Il Responsabile del Procedimento

questo documento è di proprietà esclusiva – è proibita la riproduzione anche parziale e la cessione a terzi senza specifica autorizzazione