



SEZIONE 1-1

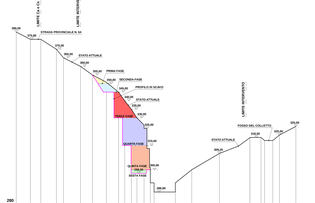


SEZIONE 2-2

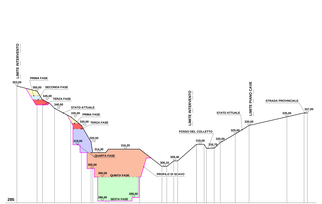

SEZIONE 3-3


LEGENDA

- PRIMA FASE
- SECONDA FASE
- TERZA FASE
- QUARTA FASE
- QUINTA FASE
- SESTA-SETTIMA-OTTAVA-NONA FASE

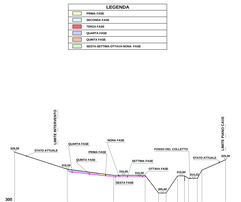


SEZIONE 4-4

SCALA 1:500

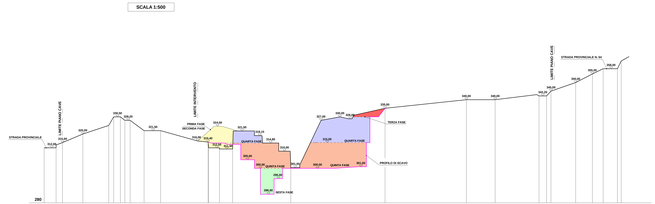

SEZIONE 5-5

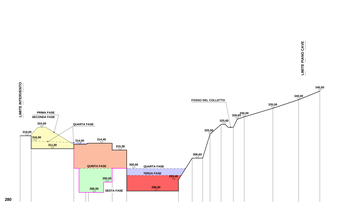

SEZIONE 6-6

COMUNE DI BONASSOLA
PROVINCIA DELLA SPEZIA
REGIONE LIGURIA

CAVA DENOMINATA "ROSSOLA III"

PROGETTO PER LA RIAPERTURA DI UN POLO DI MARMO ROSSO LEVANTO E SISTEMAZIONE AMBIENTALE DEL SITO

SEZIONI DI RAFFRONTO STATO ATTUALE E SCAVI IN PROGETTO

Integrazioni

Committente: C.S.E Costruzioni s.r.l.

Il Progettista: Dott. Geologo Luca Piaggi

ALL. 3.12

*****Agosto 2021*****

STUDIO GEOLOGICO PIAGGI
Via Gamova n. 44/7 19121 La Spezia
Tel/Fax 0187716656
Email: lucapiaggi@gmail.com