
PLANIMETRIA GENERALE DI PROGETTO
Scala 1:2000

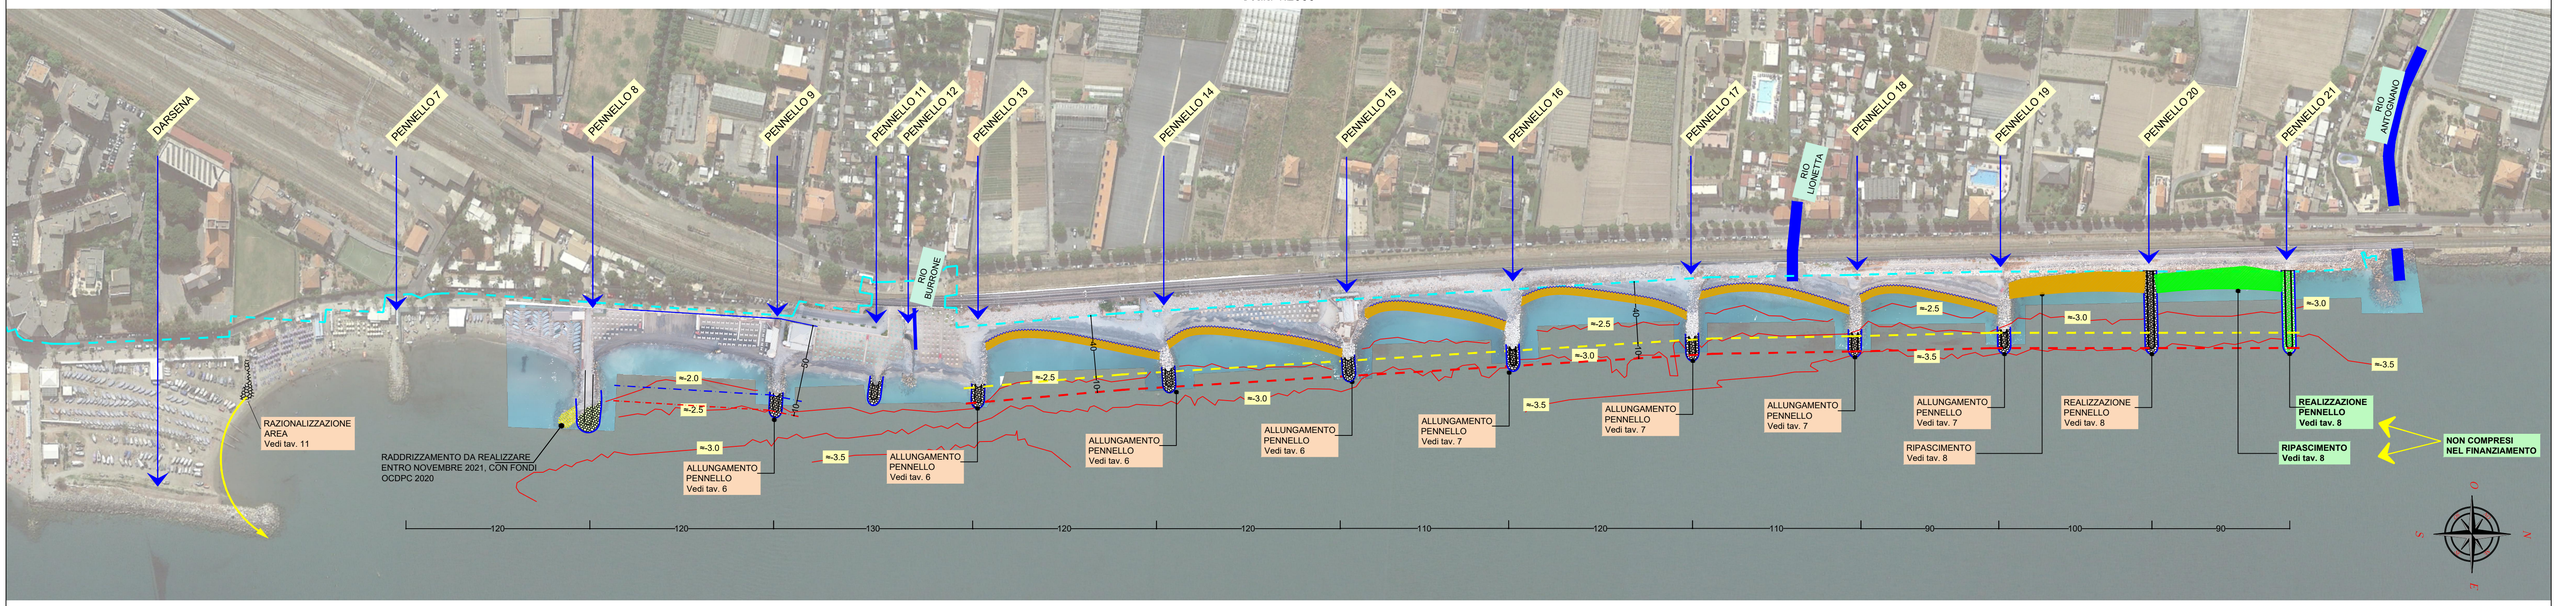



LEGENDA

- ISOBATE
- DIVIDENTE DEMANIALE
- LINEA A 40 METRI DALLA DIVIDENTE DEMANIALE
- LINEA ALLUNGAMENTO 10 METRI PENNELLO
- LINEA DI RIVA ESTATE 2021
- LINEA INERODIBILE
- LINEA A 50 METRI DALLA LINEA INERODIBILE
- LINEA ALLUNGAMENTO 10 METRI PENNELLO
- OPERE IN MASSI A PROGETTO
- RIPASCIMENTO

XXX LAVORAZIONI NON COMPRESE NEL FINANZIAMENTO:
PENNELLO 21
RIPASCIMENTO 15/ 30 TRA PENNELLO 20 E 21

NOVEMBRE 2021 — REVISIONE 2
Progetto DEFINITIVO — REVISIONE 1

STUDIOGAGGERO
SAVONA Via Pia, 130R
Tel 019 829463 – Fax 019 8386702 - Cell 335/303133
Email ing.gaggero@libero.it

Tavola 5

COMUNE DI ALBENGA

INTERVENTI DI CARATTERE STRUTTURALE E STAGIONALE A CONSOLIDAMENTO DELL'ARENILE DAL FIUME CENTA FINO AL CONFINE COMUNALE AGGIORNAMENTO ED IMPLEMENTAZIONE DEL PROGETTO DEFINITIVO

PROGETTO
PLANIMETRIA GENERALE

N.P. 2222 | SCALA: 1:2000 | Dott. ing. Paolo GAGGERO

GIUGNO 2021 | File:C:\LAVORI\NP_2222 ALBENGA – Arenili

PAOLO GAGGERO INGEGNERE N. 863