


PLANIMETRIA DI PROGETTO SU FOTOGRAMMA INDAGINE 2021
Scala 1:500

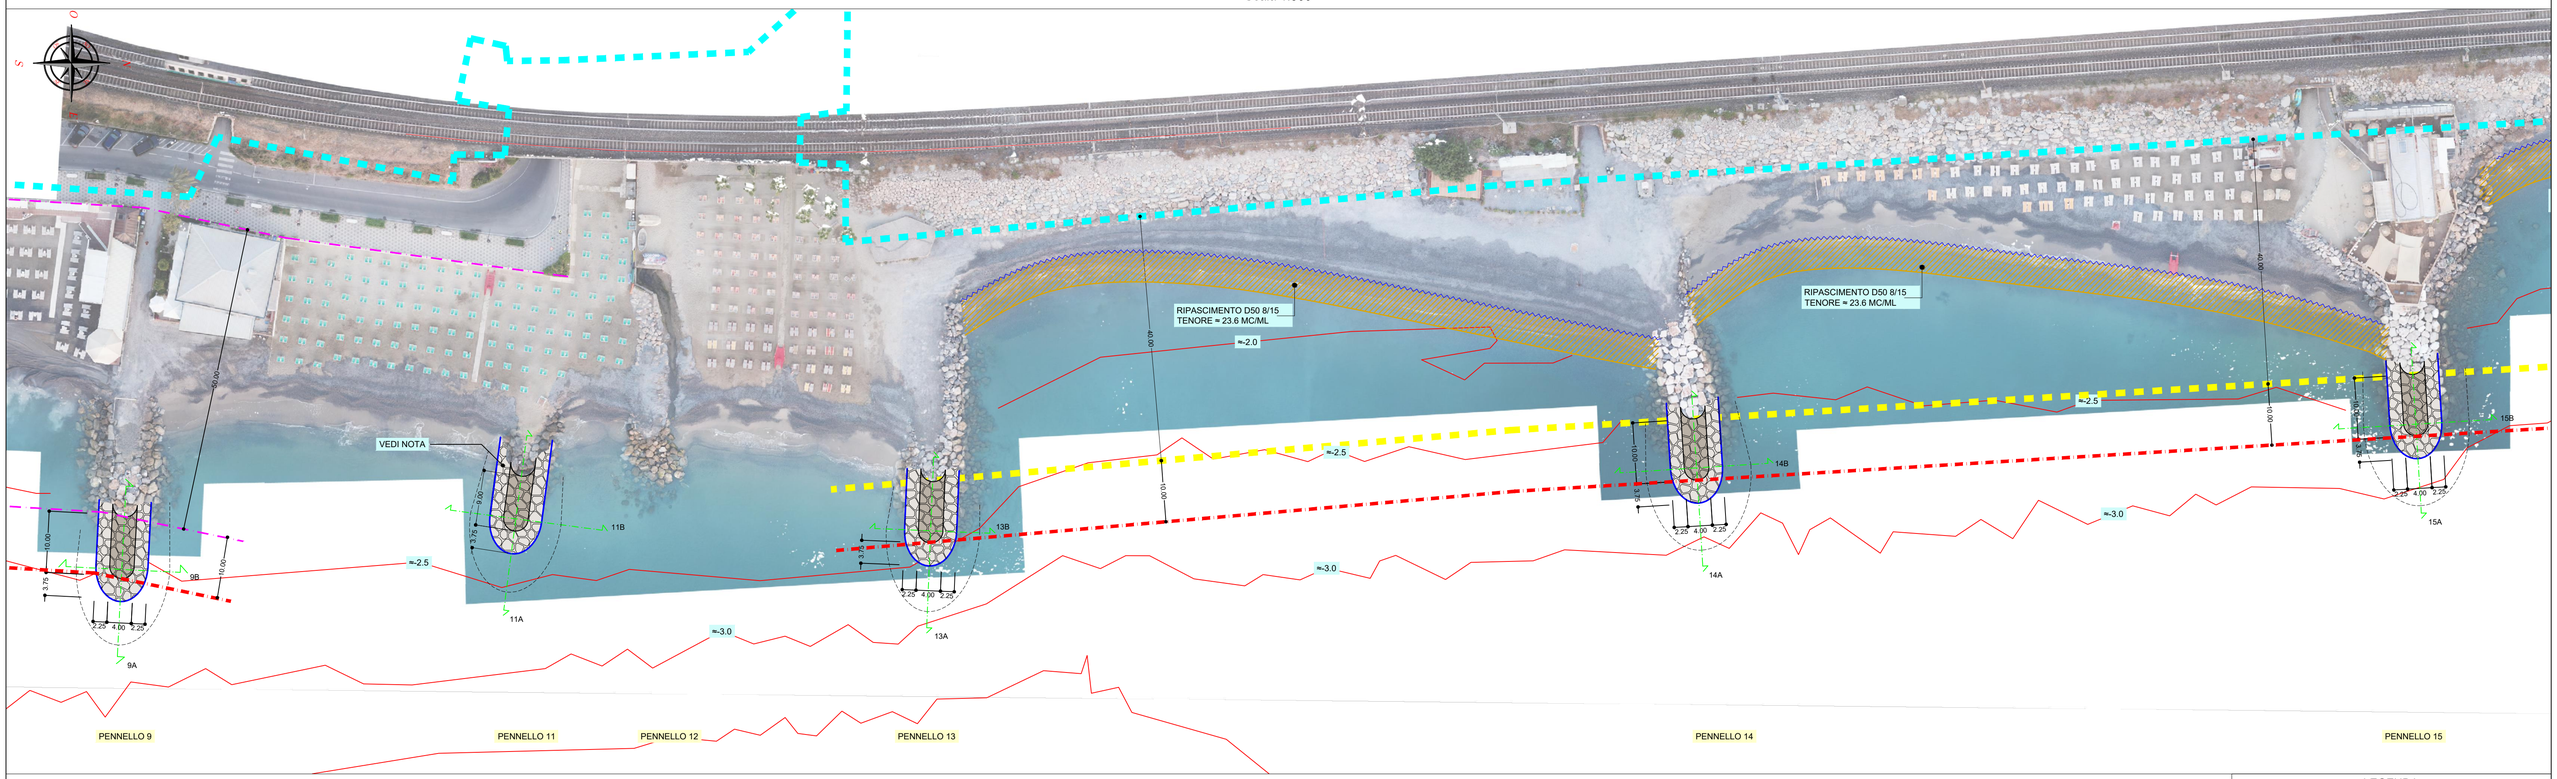


PENNELLO 9
SEZIONE 9A
Scala 1:200

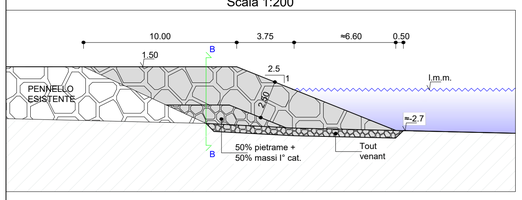


PENNELLO 13
SEZIONE 13A
Scala 1:200

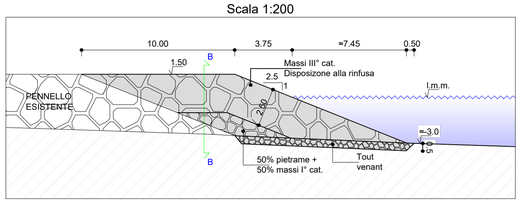


PENNELLO 14
SEZIONE 14A
Scala 1:200

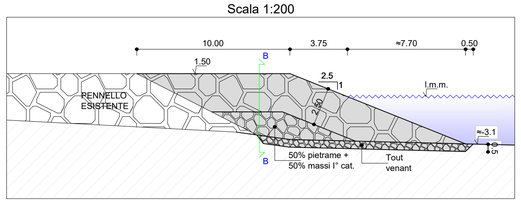


PENNELLO 15
SEZIONE 15A
Scala 1:200

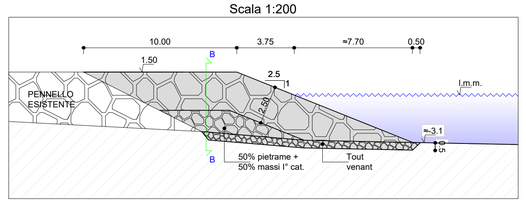


SEZIONE 9B
Scala 1:200

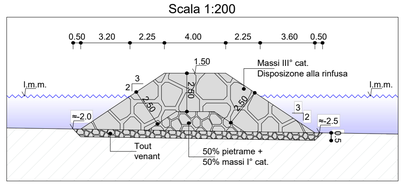


SEZIONE 13B
Scala 1:200

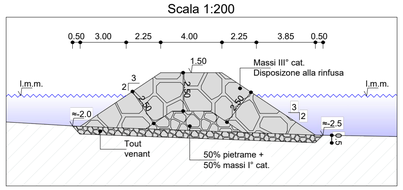


SEZIONE 14B
Scala 1:200

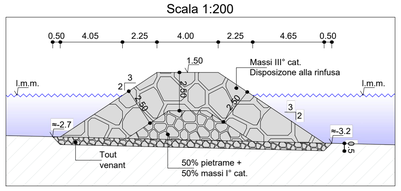


SEZIONE 15B
Scala 1:200

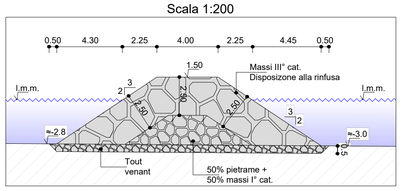

PENNELLO 11
SEZIONE 11A
Scala 1:200

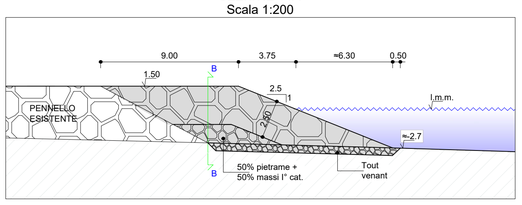

SEZIONE 11B
Scala 1:200

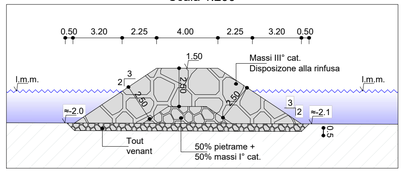

NOTA: il pennello 11 protegge il vertice N della passeggiata e di via Lungomare Doria.
Non si ritiene pertanto opportuno il suo salpamento, proposto dai pareri regionali relativi al 1° lotto.
Il progetto indica la possibilità di un prolungamento del molo pari a metri lineari 9.0 al pari del molo 13 misurati ambedue dal primo binario esterno.

LEGENDA

- DIVIDENTE DEMANIALE
- LINEA A 40 METRI DALLA DIVIDENTE DEMANIALE
- LINEA DI ALLUNGAMENTO DI 10 METRI DEL PENNELLO
- ISOBATE 2021
- LINEA D'ACQUA
- LINEA DI BERMA
- BERMA - QUOTA +1.50
- SCARPATE - PENDENZA 3/2 LATERALE E 2.5/1 TESTATA
- LINEA AL PIEDE DELL'OPERA
- SEZIONE
- RIPASCIMENTO D50 8/15 TENORE =23.6 MC/ML

NOTA: I massi di III categoria della mantellata dovranno avere peso unitario medio ≥ a 5.0 ton

NOVEMBRE 2021 — REVISIONE 2
Progetto DEFINITIVO — REVISIONE 1



STUDIOGAGGERO
SAVONA Via Pia, 130R
Tel 019 829463 – Fax 019 8386702 - Cell 335/303133
Email ing.gaggero@libero.it

Tavola 6

COMUNE DI ALBENGA

INTERVENTI DI CARATTERE STRUTTURALE E STAGIONALE A CONSOLIDAMENTO DELL'ARENILE DAL FIUME CENTA FINO AL CONFINE COMUNALE AGGIORNAMENTO ED IMPLEMENTAZIONE DEL PROGETTO DEFINITIVO

PROGETTO
PENNELLI 9 - 11 -13-14-15: PLANIMETRIA E SEZIONI

N.P. 2222 — SCALA: Varie

Dott. ing. Paolo GAGGERO PAOLO GAGGERO INGEGNERE N° 463

GIUGNO 2021

File:C:\LAVORI\NP_2222 ALBENGA – Arenili