

PLANIMETRIA DI PROGETTO SU FOTOGRAMMA INDAGINE 2021
Scala 1:500

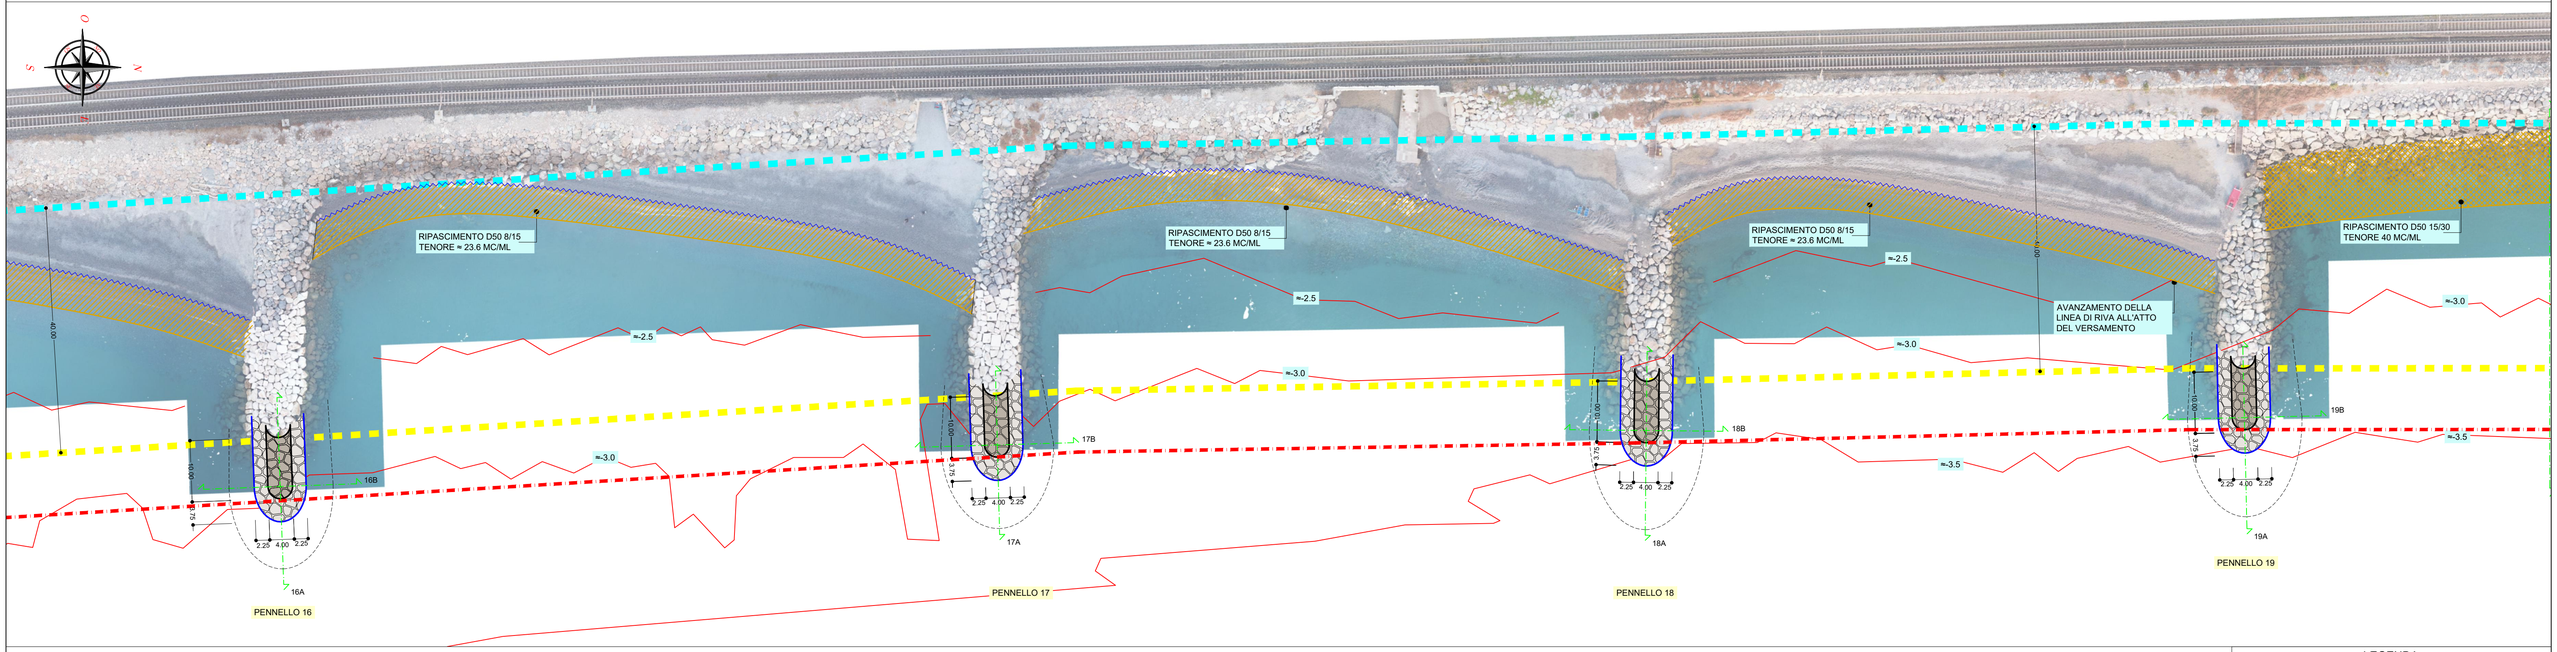

PENNELLO 16

SEZIONE 16A
Scala 1:200


SEZIONE 16B
Scala 1:200

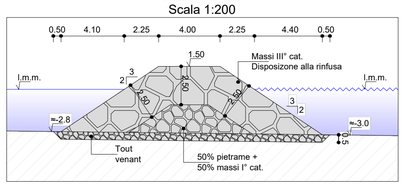

PENNELLO 17

SEZIONE 17A
Scala 1:200


SEZIONE 17B
Scala 1:200

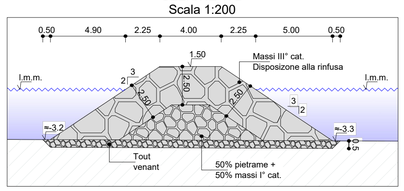

PENNELLO 18

SEZIONE 18A
Scala 1:200


SEZIONE 18B
Scala 1:200

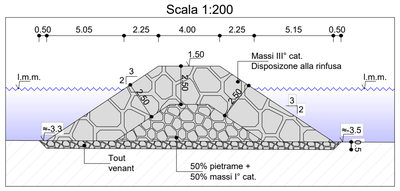

PENNELLO 19

SEZIONE 19A
Scala 1:200

SEZIONE 19B
Scala 1:200

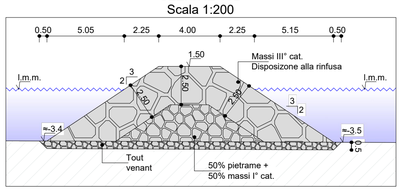

LEGENDA

- DIVIDENTE DEMANIALE
- LINEA A 40 METRI DALLA DIVIDENTE DEMANIALE
- LINEA DI ALLUNGAMENTO DI 10 METRI DEL PENNELLO
- ISOBATE 2021
- LINEA D'ACQUA
- LINEA DI BERMA
- BERMA - QUOTA +1.50
- SCARPATE - PENDENZA 3/2 LATERALE E 2.5/1 TESTATA
- LINEA AL PIEDE DELL'OPERA
- SEZIONE
- RIPASCIMENTO D50 8/15 TENORE ≈23.6 MC/ML

NOTA: I massi di III categoria della mantellata dovranno avere peso unitario medio ≥ a 5.0 ton

NOVEMBRE 2021 — REVISIONE 2

Progetto DEFINITIVO — REVISIONE 1



STUDIOGAGGERO
SAVONA Via Pia, 130R
Tel 019 829463 – Fax 019 8386702 - Cell 335/303133
Email ing.gaggero@libero.it

Tavola 7

COMUNE DI ALBENGA

INTERVENTI DI CARATTERE STRUTTURALE E STAGIONALE A CONSOLIDAMENTO DELL'ARENILE DAL FIUME CENTA FINO AL CONFINE COMUNALE AGGIORNAMENTO ED IMPLEMENTAZIONE DEL PROGETTO DEFINITIVO

PROGETTO
PENNELLI 16-17-18-19: PLANIMETRIA E SEZIONI

N.P. 2222 — SCALA: Varie

Dott. ing. Paolo GAGGERO — ORDINE DEGLI INGEGNERI DELLA PROVINCIA DI SAVONA — PAOLO GAGGERO — INGEGNERE — N° 1437 — SEZIONE A

GIUGNO 2021

File:C:\LAVORI\NP_2222 ALBENGA – Arenili