
PLANIMETRIA DI PROGETTO SU FOTOGRAMMA INDAGINE 2021
Scala 1:500

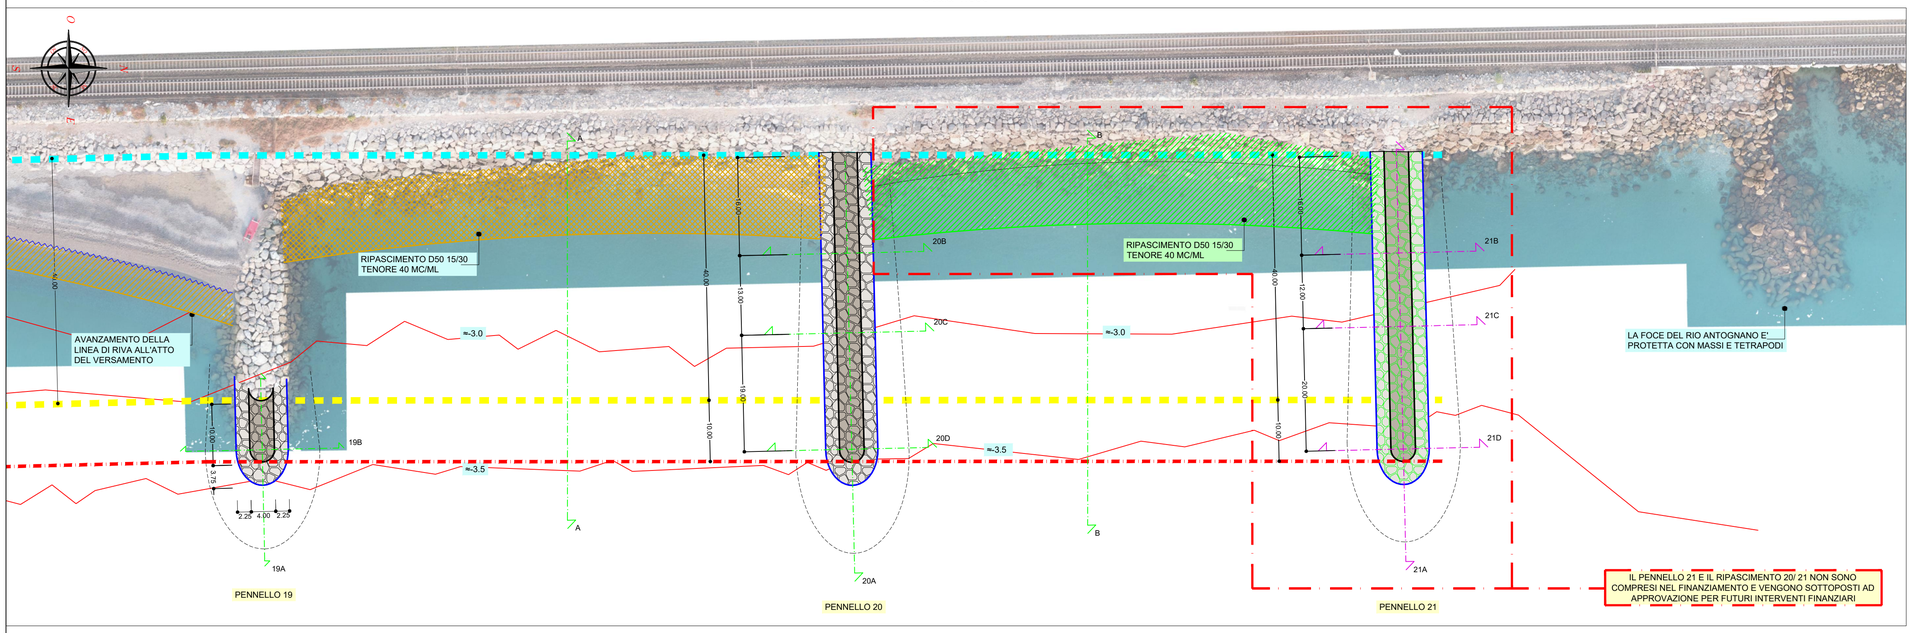


LEGENDA


- DIVIDENTE DEMANIALE
- LINEA A 40 METRI DALLA DIVIDENTE DEMANIALE
- LINEA DI ALLUNGAMENTO DI 10 METRI DEL PENNELLO
- ISOBATE 2021
- LINEA D'ACQUA
- LINEA DI BERMA
- BERMA - QUOTA +1.50
- SCARPATE - PENDENZA 3/2 LATERALE E 2.5/1 TESTATA
- LINEA AL PIEDE DELL'OPERA
- SEZIONE
- RIPASCIMENTO D50 15/30 TENORE =40 MC/ML
- RIPASCIMENTO D50 8/15 TENORE =23.6 MC/ML
- xxxxx LAVORAZIONI NON COMPRESE NEL FINANZIAMENTO: PENNELLO 21 RIPASCIMENTO 15/ 30 TRA PENNELLO 20 E 21

NOTA: I massi di III categoria della mantellata dovranno avere peso unitario medio ≥ a 5.0 ton


SEZIONE 20A
Scala 1:200

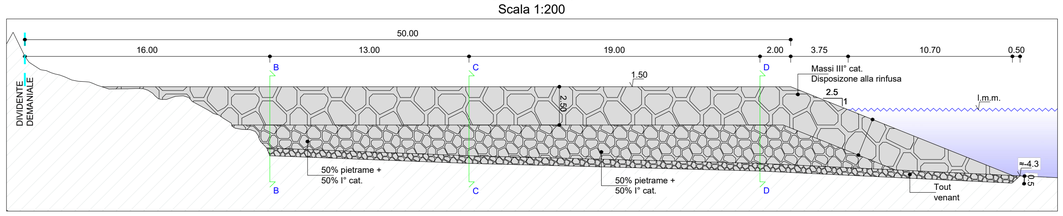


SEZIONE 20B
Scala 1:200

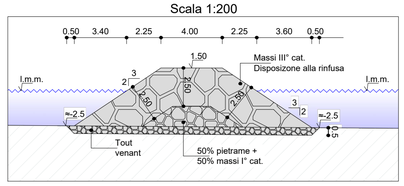


SEZIONE 20C
Scala 1:200

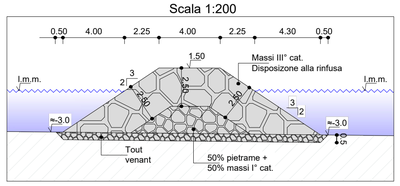

SEZIONE 20D
Scala 1:200

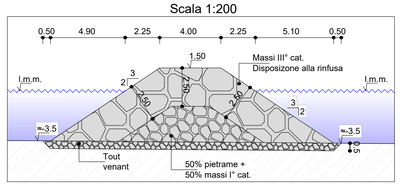


RIPASCIMENTO - SEZIONI DI PROGETTO
Scala 1:200

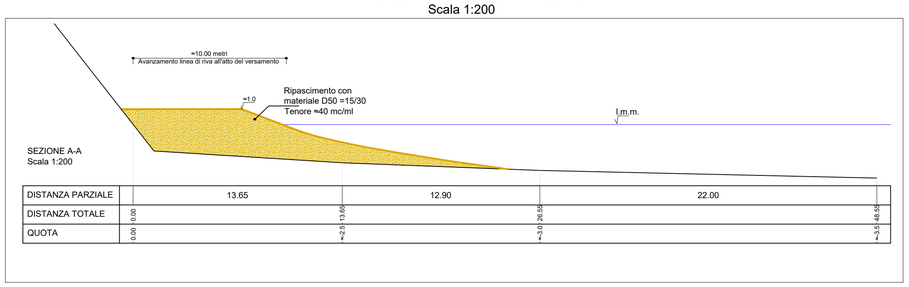


DISTANZA PARZIALE		13.65	12.90	22.00
DISTANZA TOTALE	0.00			
QUOTA	0.00	≈-2.5 13.65	≈-3.0 26.55	≈-3.5 48.55

PENNELLO 21 E RIPASCIMENTO TRA PENNELLO 20 E 21
NON COMPRESO NEL FINANZIAMENTO


SEZIONE 21A
Scala 1:200

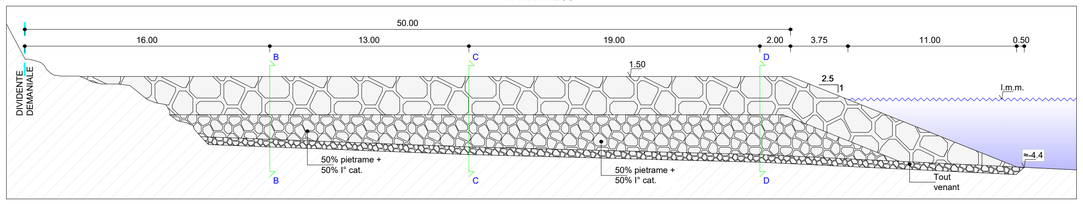


SEZIONE 21B
Scala 1:200

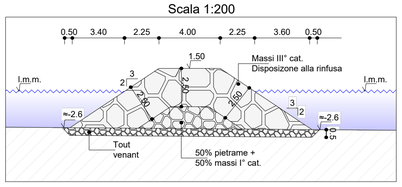


SEZIONE 21C
Scala 1:200

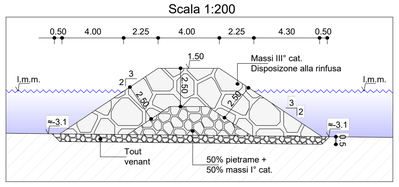

SEZIONE 21D
Scala 1:200

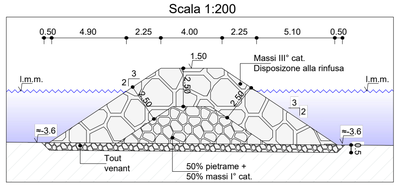

RIPASCIMENTO - SEZIONI DI PROGETTO
Scala 1:200

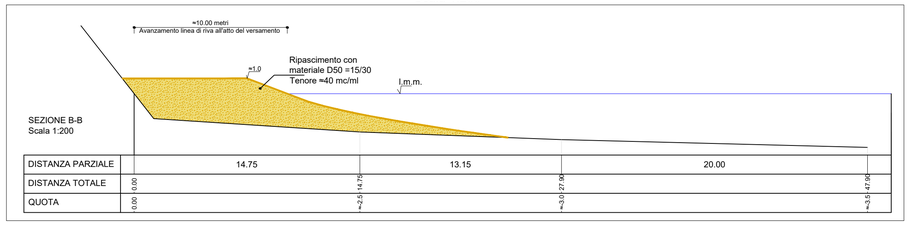

DISTANZA PARZIALE		14.75	13.15	20.00
DISTANZA TOTALE	0.00			
QUOTA	0.00	≈-2.5 14.75	≈-3.0 27.90	≈-3.5 47.90

NOVEMBRE 2021 — REVISIONE 2
Progetto DEFINITIVO — REVISIONE 1



STUDIOGAGGERO
SAVONA Via Pia, 130R
Tel 019 829463 – Fax 019 8386702 - Cell 335/303133
Email ing.gaggero@libero.it

Tavola 8

COMUNE DI ALBENGA

INTERVENTI DI CARATTERE STRUTTURALE E STAGIONALE A CONSOLIDAMENTO DELL'ARENILE DAL FIUME CENTA FINO AL CONFINE COMUNALE AGGIORNAMENTO ED IMPLEMENTAZIONE DEL PROGETTO DEFINITIVO

PROGETTO
PENNELLI 20-21: PLANIMETRIA E SEZIONI

N.P. 2222 | SCALA: Varie | Dott. ing. Paolo GAGGERO

GIUGNO 2021 | File:C:\LAVORI\NP_2222 ALBENGA – Arenili

PAOLO GAGGERO
INGEGNERE
N. 463