
PLANIMETRIA DI STATO ATTUALE - RIO CADANA
Scala 1:200

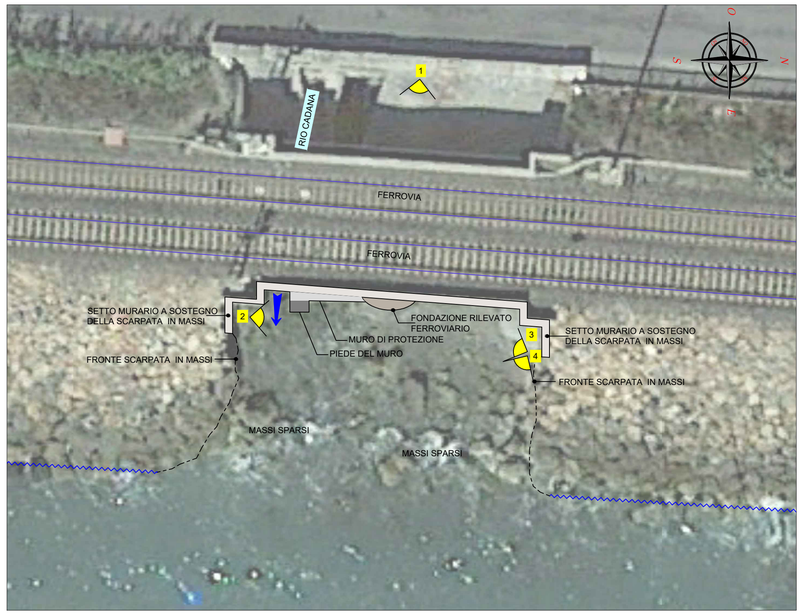











PLANIMETRIA DI STATO ATTUALE - RIO CARENDETTA
Scala 1:200






PLANIMETRIA DI STATO ATTUALE - RIO CAPITANO
Scala 1:200

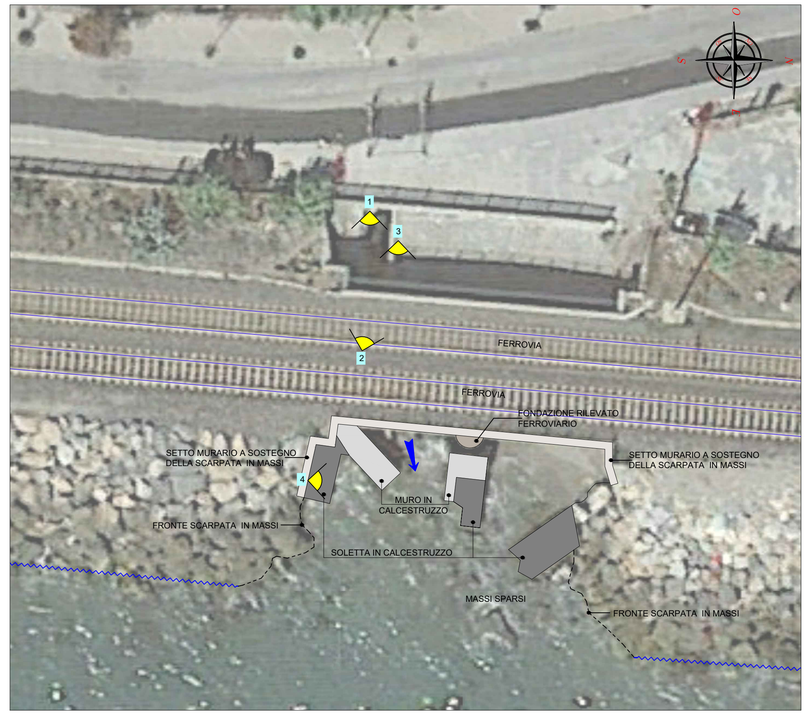

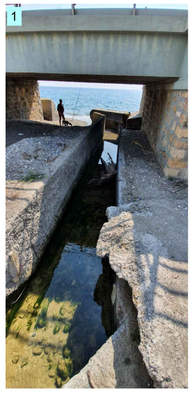

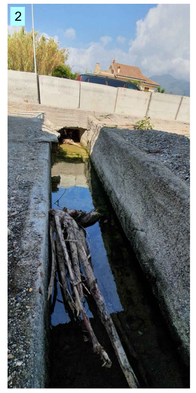





Progetto DEFINITIVO REVISIONE 1



STUDIOGAGGERO
SAVONA Via Pia, 130R
Tel 019 829463 – Fax 019 8386702 - Cell 335/303133
Email ing.gaggero@libero.it

Tavola 09

COMUNE DI ALBENGA

INTERVENTI DI CARATTERE STRUTTURALE E STAGIONALE A CONSOLIDAMENTO DELL'ARENILE DAL FIUME CENTA FINO AL CONFINE COMUNALE AGGIORNAMENTO ED IMPLEMENTAZIONE DEL PROGETTO DEFINITIVO

STATO ATTUALE
RICOGNIZIONE SCOLI COMPRESI ENTRO IL RIO ANTOGNANO E CARENDA
PLANIMETRIE E FOTOGRAMMI

N.P. 2222 | SCALA: 1:200 | Dott. ing. Paolo GAGGERO

GIUGNO 2021 | File:C:\LAVORI\NP_2222 ALBENGA – Arenili

ORDINE DEGLI INGEGNERI DELLA PROVINCIA DI SAVONA
PAOLO GAGGERO
INGEGNERE
N. 863
SEZ. A