
PLANIMETRIA DI PROGETTO - RIO CADANA
Scala 1:200




PLANIMETRIA DI PROGETTO - RIO CARENDETTA
Scala 1:200




PLANIMETRIA DI PROGETTO - RIO CAPITANO
Scala 1:200

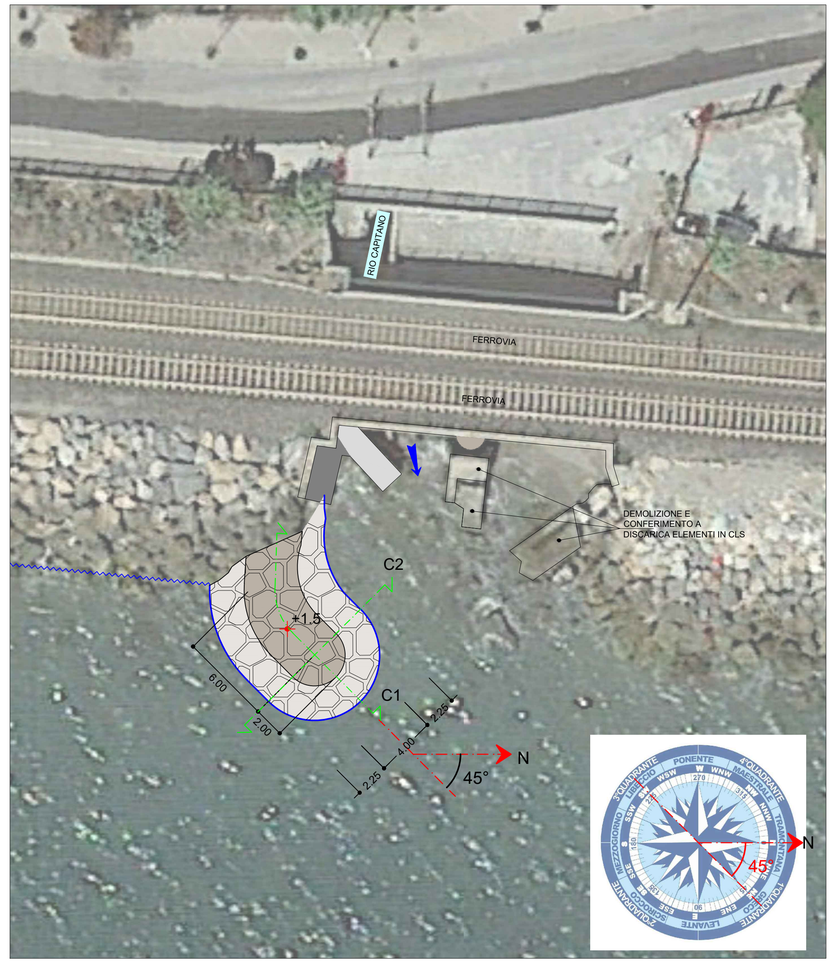


SEZIONE A1
Scala 1:100

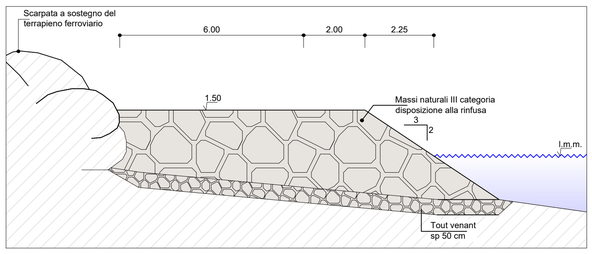


SEZIONE B1
Scala 1:100

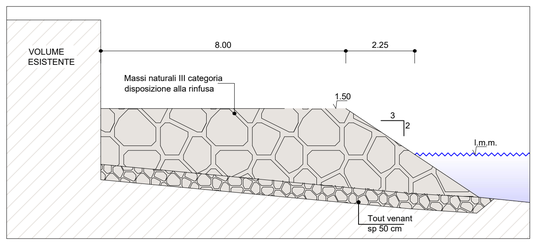


SEZIONEC1
Scala 1:100

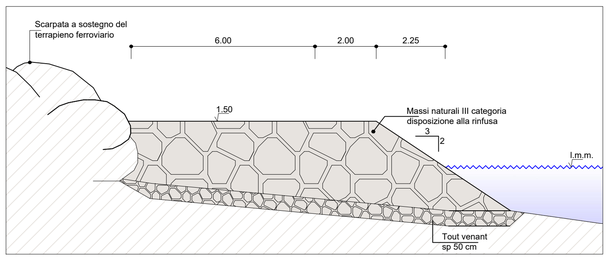


SEZIONE A2
Scala 1:100

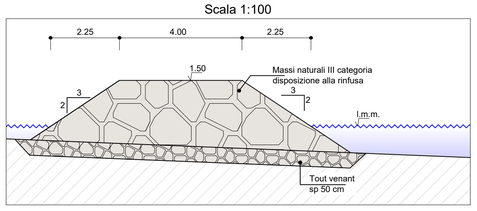

SEZIONE B2
Scala 1:100

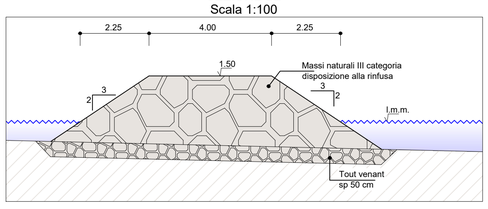

SEZIONEC2
Scala 1:100

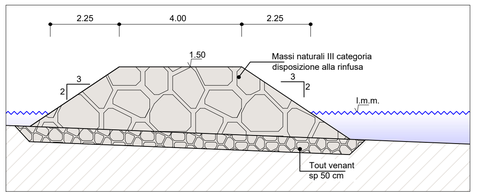

NOVEMBRE 2021 — REVISIONE 2

Progetto DEFINITIVO — REVISIONE 1



STUDIOGAGGERO
SAVONA Via Pia, 130R
Tel 019 829463 – Fax 019 8386702 - Cell 335/303133
Email ing.gaggero@libero.it

Tavola 10

COMUNE DI ALBENGA

INTERVENTI DI CARATTERE STRUTTURALE E STAGIONALE A CONSOLIDAMENTO DELL'ARENILE DAL FIUME CENTA FINO AL CONFINE COMUNALE AGGIORNAMENTO ED IMPLEMENTAZIONE DEL PROGETTO DEFINITIVO

PROGETTO
PROTEZIONE SCOLI COMPRESI ENTRO IL RIO ANTOGNANO E CARENDA
PLANIMETRIE E SEZIONI

N.P. 2222 — SCALA: Varie

GIUGNO 2021 — File:C:\LAVORI\NP_2222 ALBENGA – Arenili

Dott. ing. Paolo GAGGERO — ORDINE DEGLI INGEGNERI DELLA PROVINCIA DI SAVONA — N. 463