

PLANIMETRIA GENERALE
Scala 1:1000

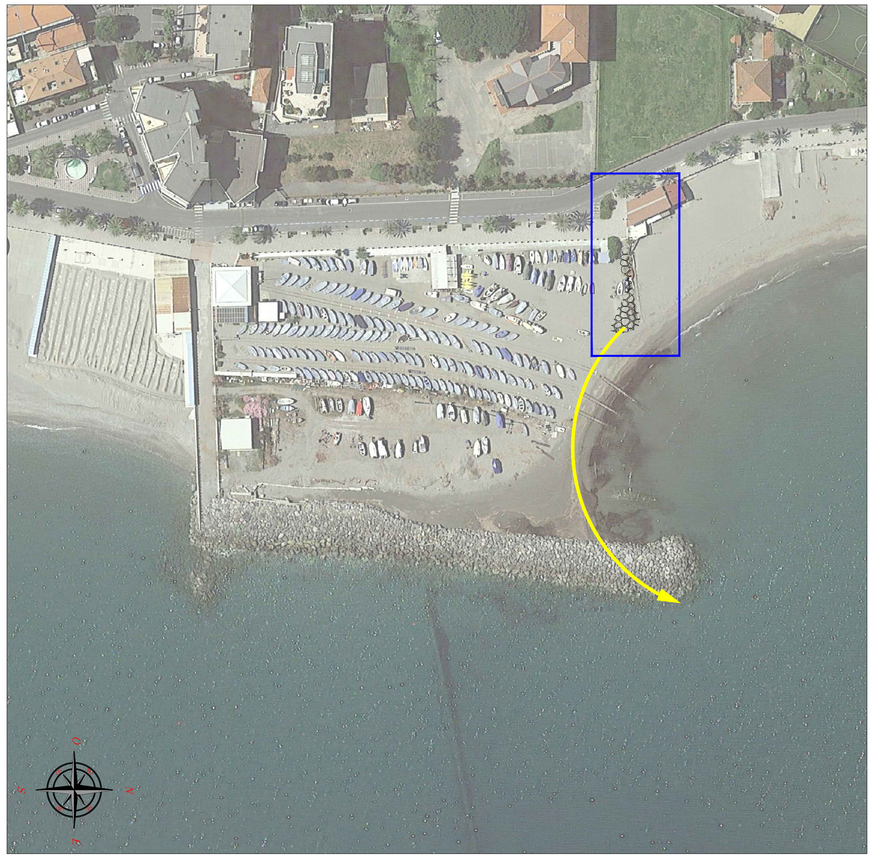


PLANIMETRIA STATO ATTUALE
Scala 1:200

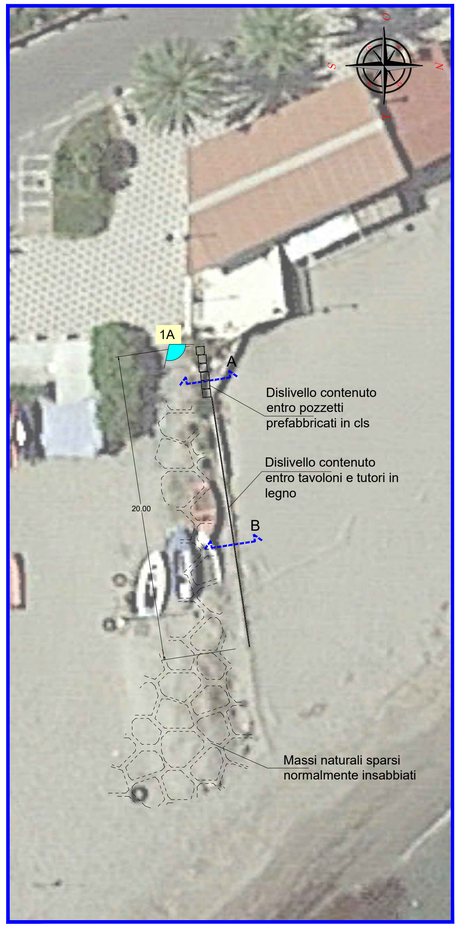


PLANIMETRIA PROGETTO
Scala 1:200




PLANIMETRIA RAFFRONTO
Scala 1:200

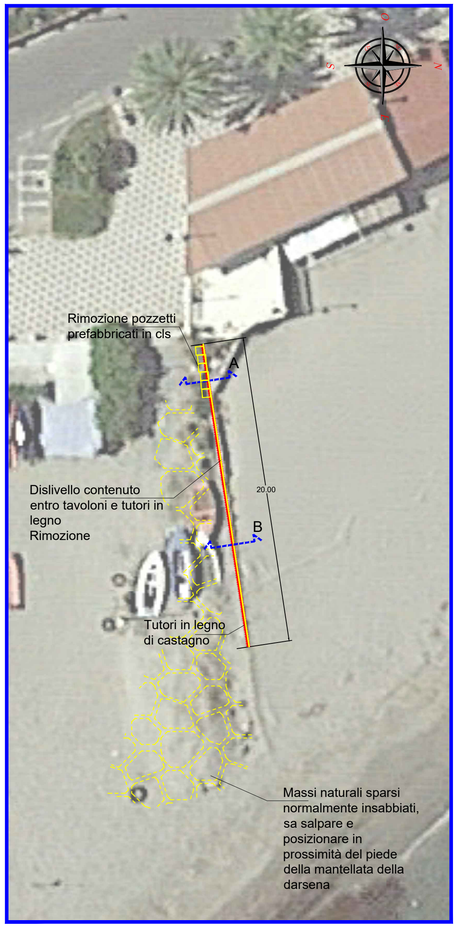


SEZIONE A - STATO ATTUALE
Scala 1:50

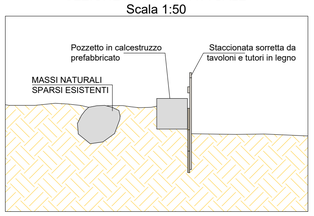


SEZIONE A - B - PROGETTO
Scala 1:50

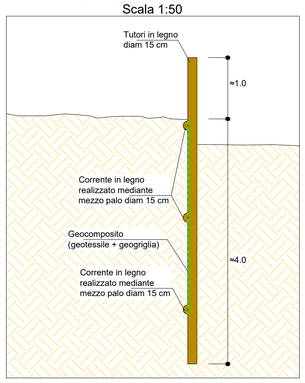


SEZIONE A - RAFFRONTO
Scala 1:50

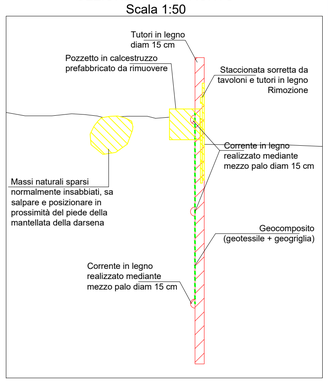

SEZIONE B - STATO ATTUALE
Scala 1:50

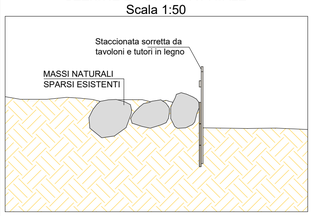

SEZIONE B - RAFFRONTO
Scala 1:50

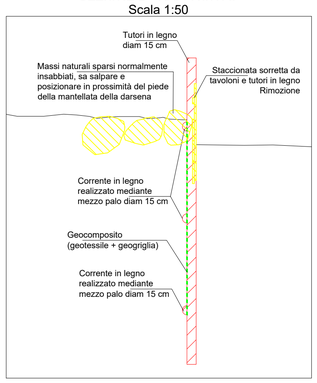



Fotogramma 1A - Stato attuale



Fotogramma 1P - Fotomontaggio di progetto



Particolare fotogramma 1A - Stato attuale



Particolare fotogramma 1A - Stato attuale

NOVEMBRE 2021 — REVISIONE 2

Progetto DEFINITIVO — REVISIONE 1



STUDIOGAGGERO

SAVONA Via Pia, 130R
Tel 019 829463 – Fax 019 8386702 - Cell 335/303133
Email ing.gaggero@libero.it

Tavola 11

COMUNE DI ALBENGA

INTERVENTI DI CARATTERE STRUTTURALE E STAGIONALE A CONSOLIDAMENTO DELL'ARENILE DAL FIUME CENTA FINO AL CONFINE COMUNALE AGGIORNAMENTO ED IMPLEMENTAZIONE DEL PROGETTO DEFINITIVO

SISTEMAZIONE PENNELLO IN PROSSIMITA' DELLA DARSENA
STATO ATTUALE, PROGETTO E RAFFRONTO - PLANIMETRIA E SEZIONI

N.P. 2222 | SCALA: Varie | Dott. ing. Paolo GAGGERO

GIUGNO 2021 | File:C:\LAVORI\NP_2222 ALBENGA – Arenili

ORDINE DEGLI INGEGNERI DELLA PROVINCIA DI SAVONA — PAOLO GAGGERO — SEZIONE A — N. 811