
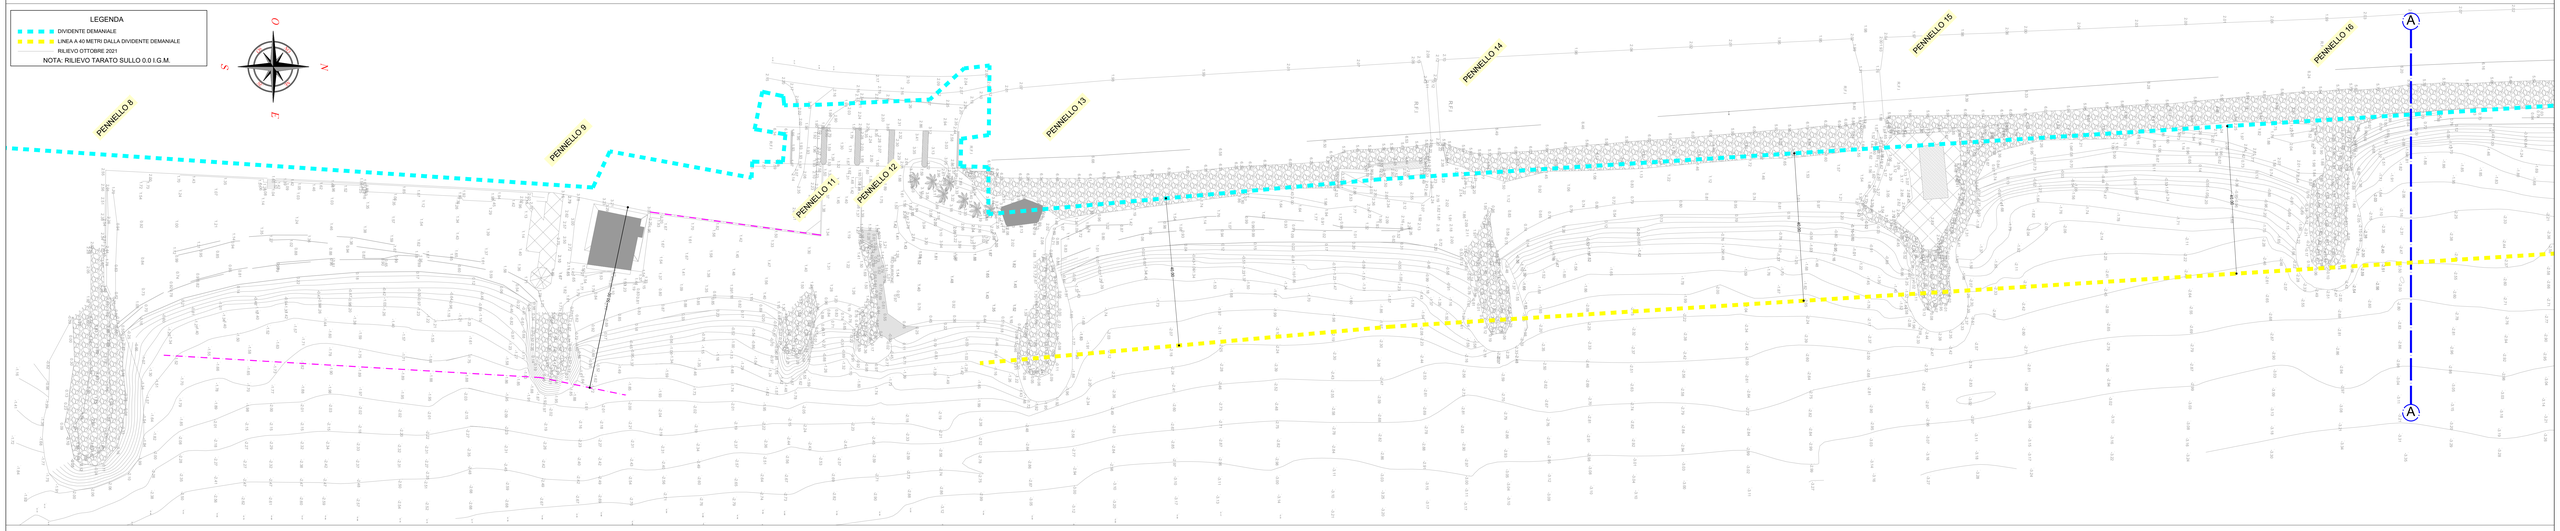


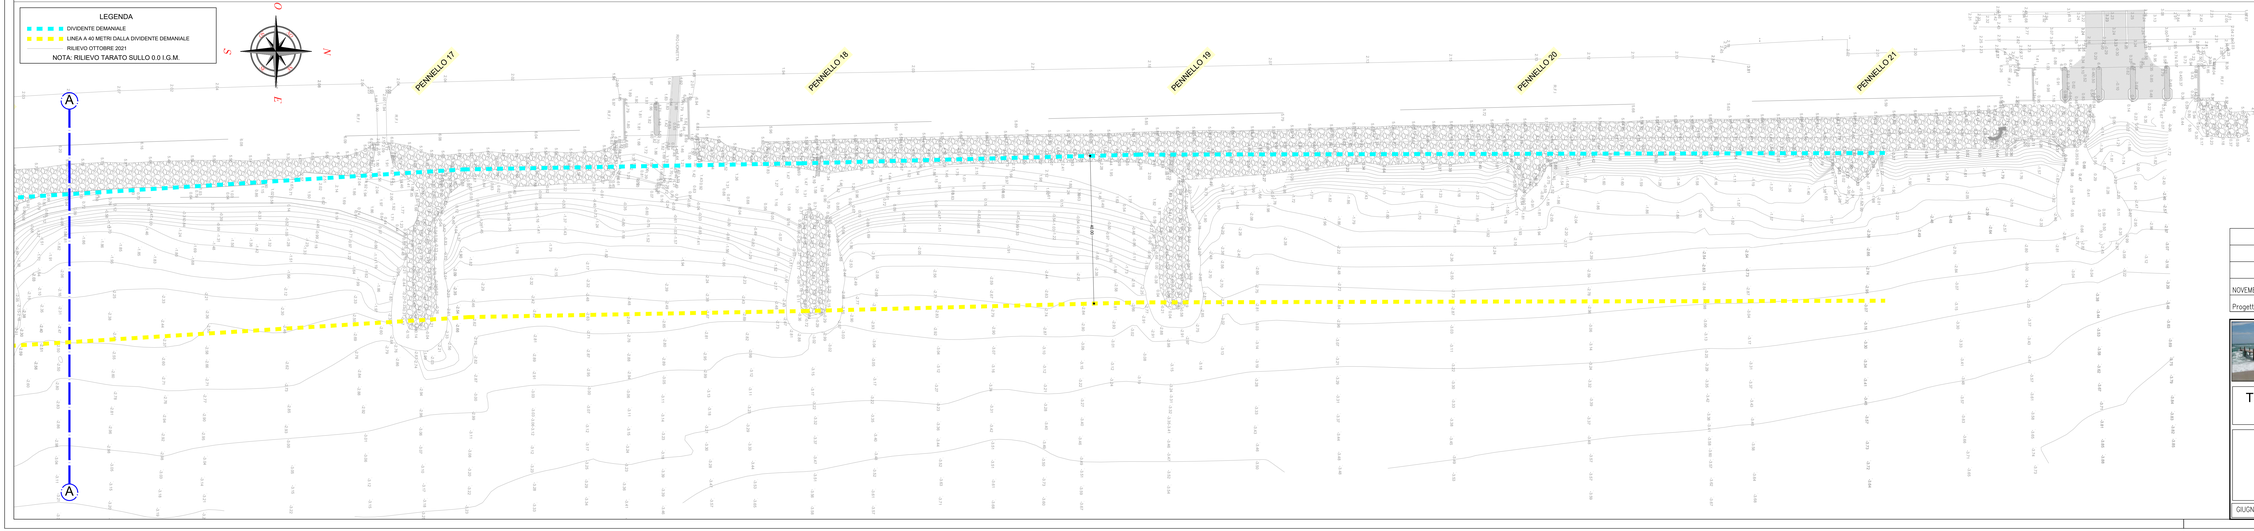

NOVEMBRE 2021 — REVISIONE 2

Progetto DEFINITIVO — REVISIONE 1

STUDIOGAGGERO

SAVONA Via Pia, 130R
Tel 019 829463 – Fax 019 8386702 – Cell 335/303133
Email ing.gaggero@libero.it

Tavola 12

COMUNE DI ALBENGA

INTERVENTI DI CARATTERE STRUTTURALE E STAGIONALE A CONSOLIDAMENTO DELL'ARENILE DAL FIUME CENTA FINO AL CONFINE COMUNALE AGGIORNAMENTO ED IMPLEMENTAZIONE DEL PROGETTO DEFINITIVO

STATO ATTUALE APPROVATO E REALIZZATO
PLANIMETRIA TECNICA E RILIEVO

N.P. 2222 — SCALA: 1:500

GIUGNO 2021

File:C:\LAVORI\NP_2222 ALBENGA – Arenili

Dott. ing. Paolo GAGGERO