
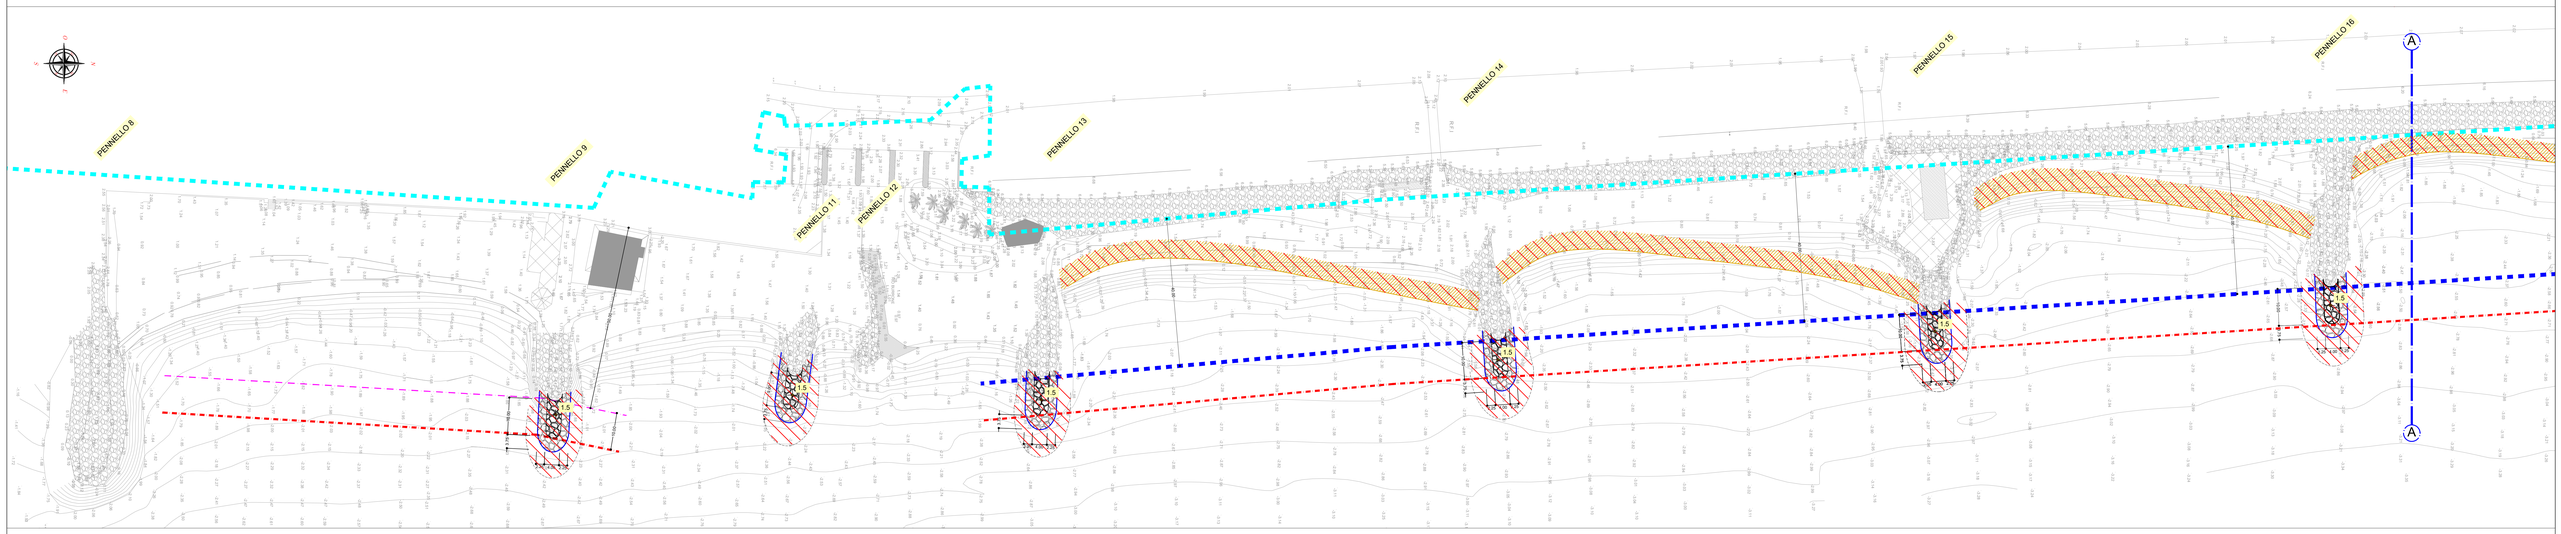


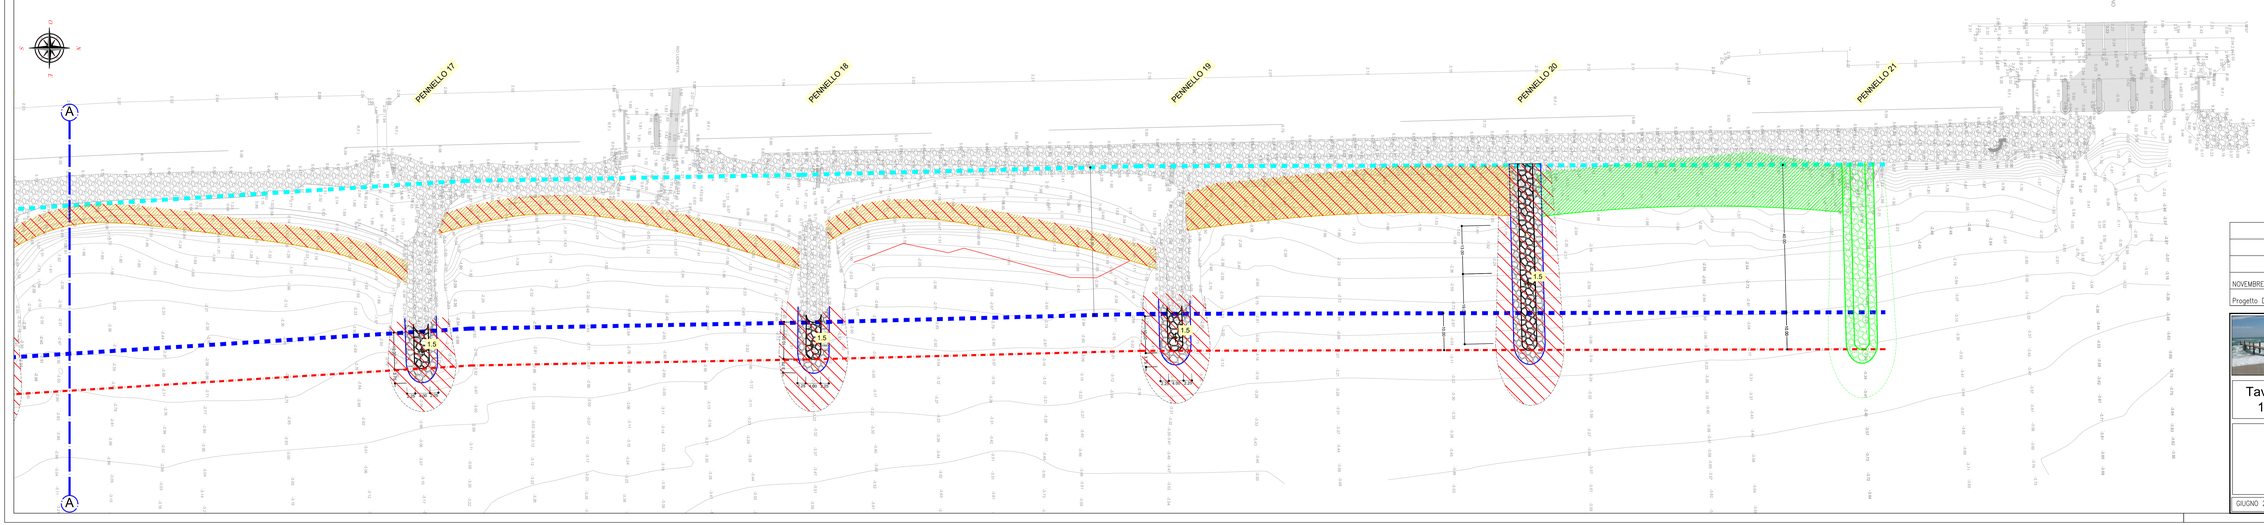

LEGENDA

- DIVIDENTE DEMANIALE
- LINEA A 40 METRI DALLA DIVIDENTE DEMANIALE
- LINEA A 50 METRI DALLA LINEA INERODIBILE
- LINEA DI ALLUNGAMENTO DI 10 METRI DEL PENNELLO RILIEVO OTTOBRE 2021
- LINEA D'ACQUA
- LINEA DI BERMA
- BERMA - QUOTA +1.50
- SCARPATE - PENDENZA 3/2 LATERALE E 2.5/1 TESTATA
- LINEA AL PIEDE DELL'OPERA
- RIPASCIMENTO D50 8/15 TENORE +23.6 MC/ML
- RIPASCIMENTO D50 15/30 TENORE +40 MC/ML
- NUOVE REALIZZAZIONI
- LAVORAZIONI NON COMPRESE NEL FINANZIAMENTO: PENNELLO 21 RIPASCIMENTO 15/ 30 TRA PENNELLO 20 E 21

NOVEMBRE 2021 — REVISIONE 2

Progetto DEFINITIVO — REVISIONE 1

STUDIOGAGGERO

SAVONA Via Pia, 130R
Tel 019 829463 – Fax 019 8386702 – Cell 335/303133
Email ing.gaggero@libero.it

Tavola 14

COMUNE DI ALBENGA

INTERVENTI DI CARATTERE STRUTTURALE E STAGIONALE A CONSOLIDAMENTO DELL'ARENILE DAL FIUME CENTA FINO AL CONFINE COMUNALE AGGIORNAMENTO ED IMPLEMENTAZIONE DEL PROGETTO DEFINITIVO

RAFFRONTO
PLANIMETRIA TECNICA E RILIEVO

N.P. 2222 — SCALA: 1:500

GIUGNO 2021

File:C:\LAVORI\NP_2222 ALBENGA – Arenili

Dott. ing. Paolo GAGGERO