CARTA DELLE FASCE FLUVIALI
stato di progetto globale
lotto 1 + 2 + 3 + scolmatore/deviatore rio Sorba
scala 1:5.000

fascia A - tempo di ritorno = 50 anni
fascia B - tempo di ritorno = 200 anni
fascia C - tempo di ritorno = 500 anni
alveo



CARTA DELLE FASCE FLUVIALI
PIANO DI BACINO AMBITO 17
stato attuale - strumento vigente
scala 1:5.000

fascia A - tempo di ritorno = 50 anni
fascia B - tempo di ritorno = 200 anni
fascia C - tempo di ritorno = 500 anni
fascia C - aree storicamente inondate DGR 594/2001
aree soggette ad eventi idrologici (aree allagabili)
fascia di riassetto fluviale
alveo

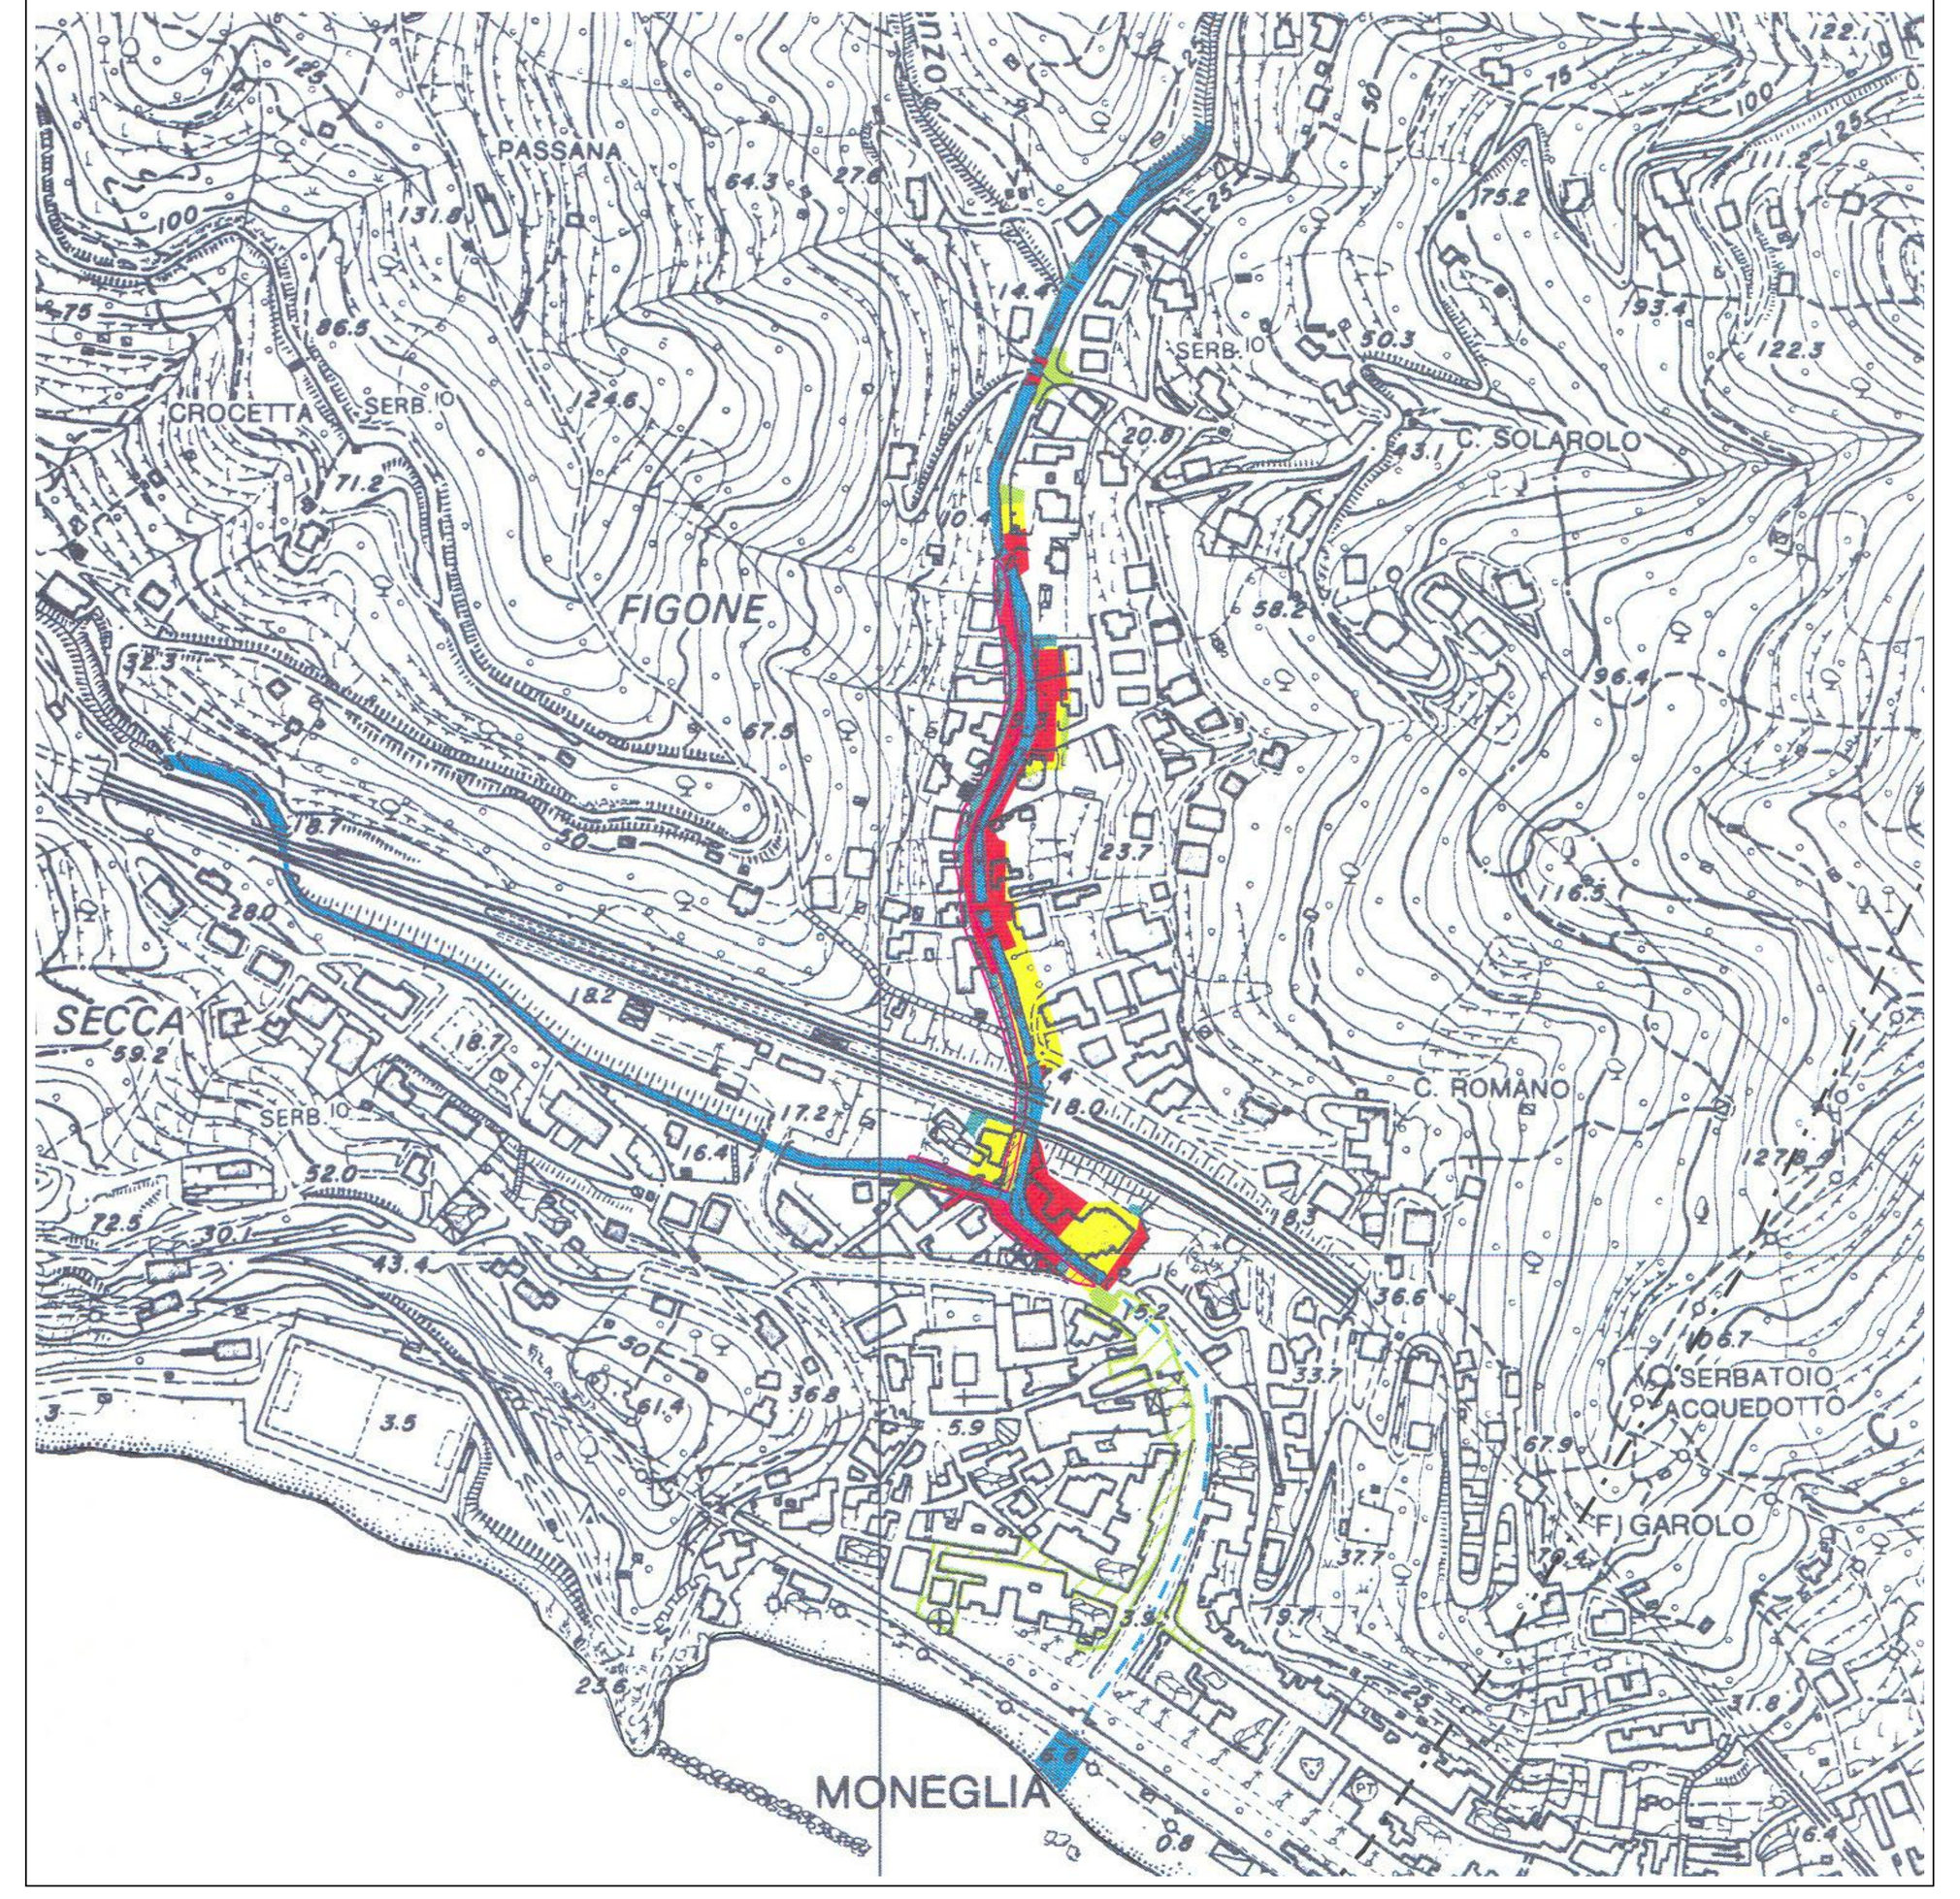



IMMAGINE AEREA
aggiornamento stato attuale
come da progetto di fattibilità tecnica ed economica
fuori scala

alveo
fascia A - tempo di ritorno = 50 anni




CARTA DELLE FASCE FLUVIALI
stato di progetto lotto 1
scala 1:5.000

fascia A - tempo di ritorno = 50 anni
fascia B - tempo di ritorno = 200 anni
fascia C - tempo di ritorno = 500 anni
alveo

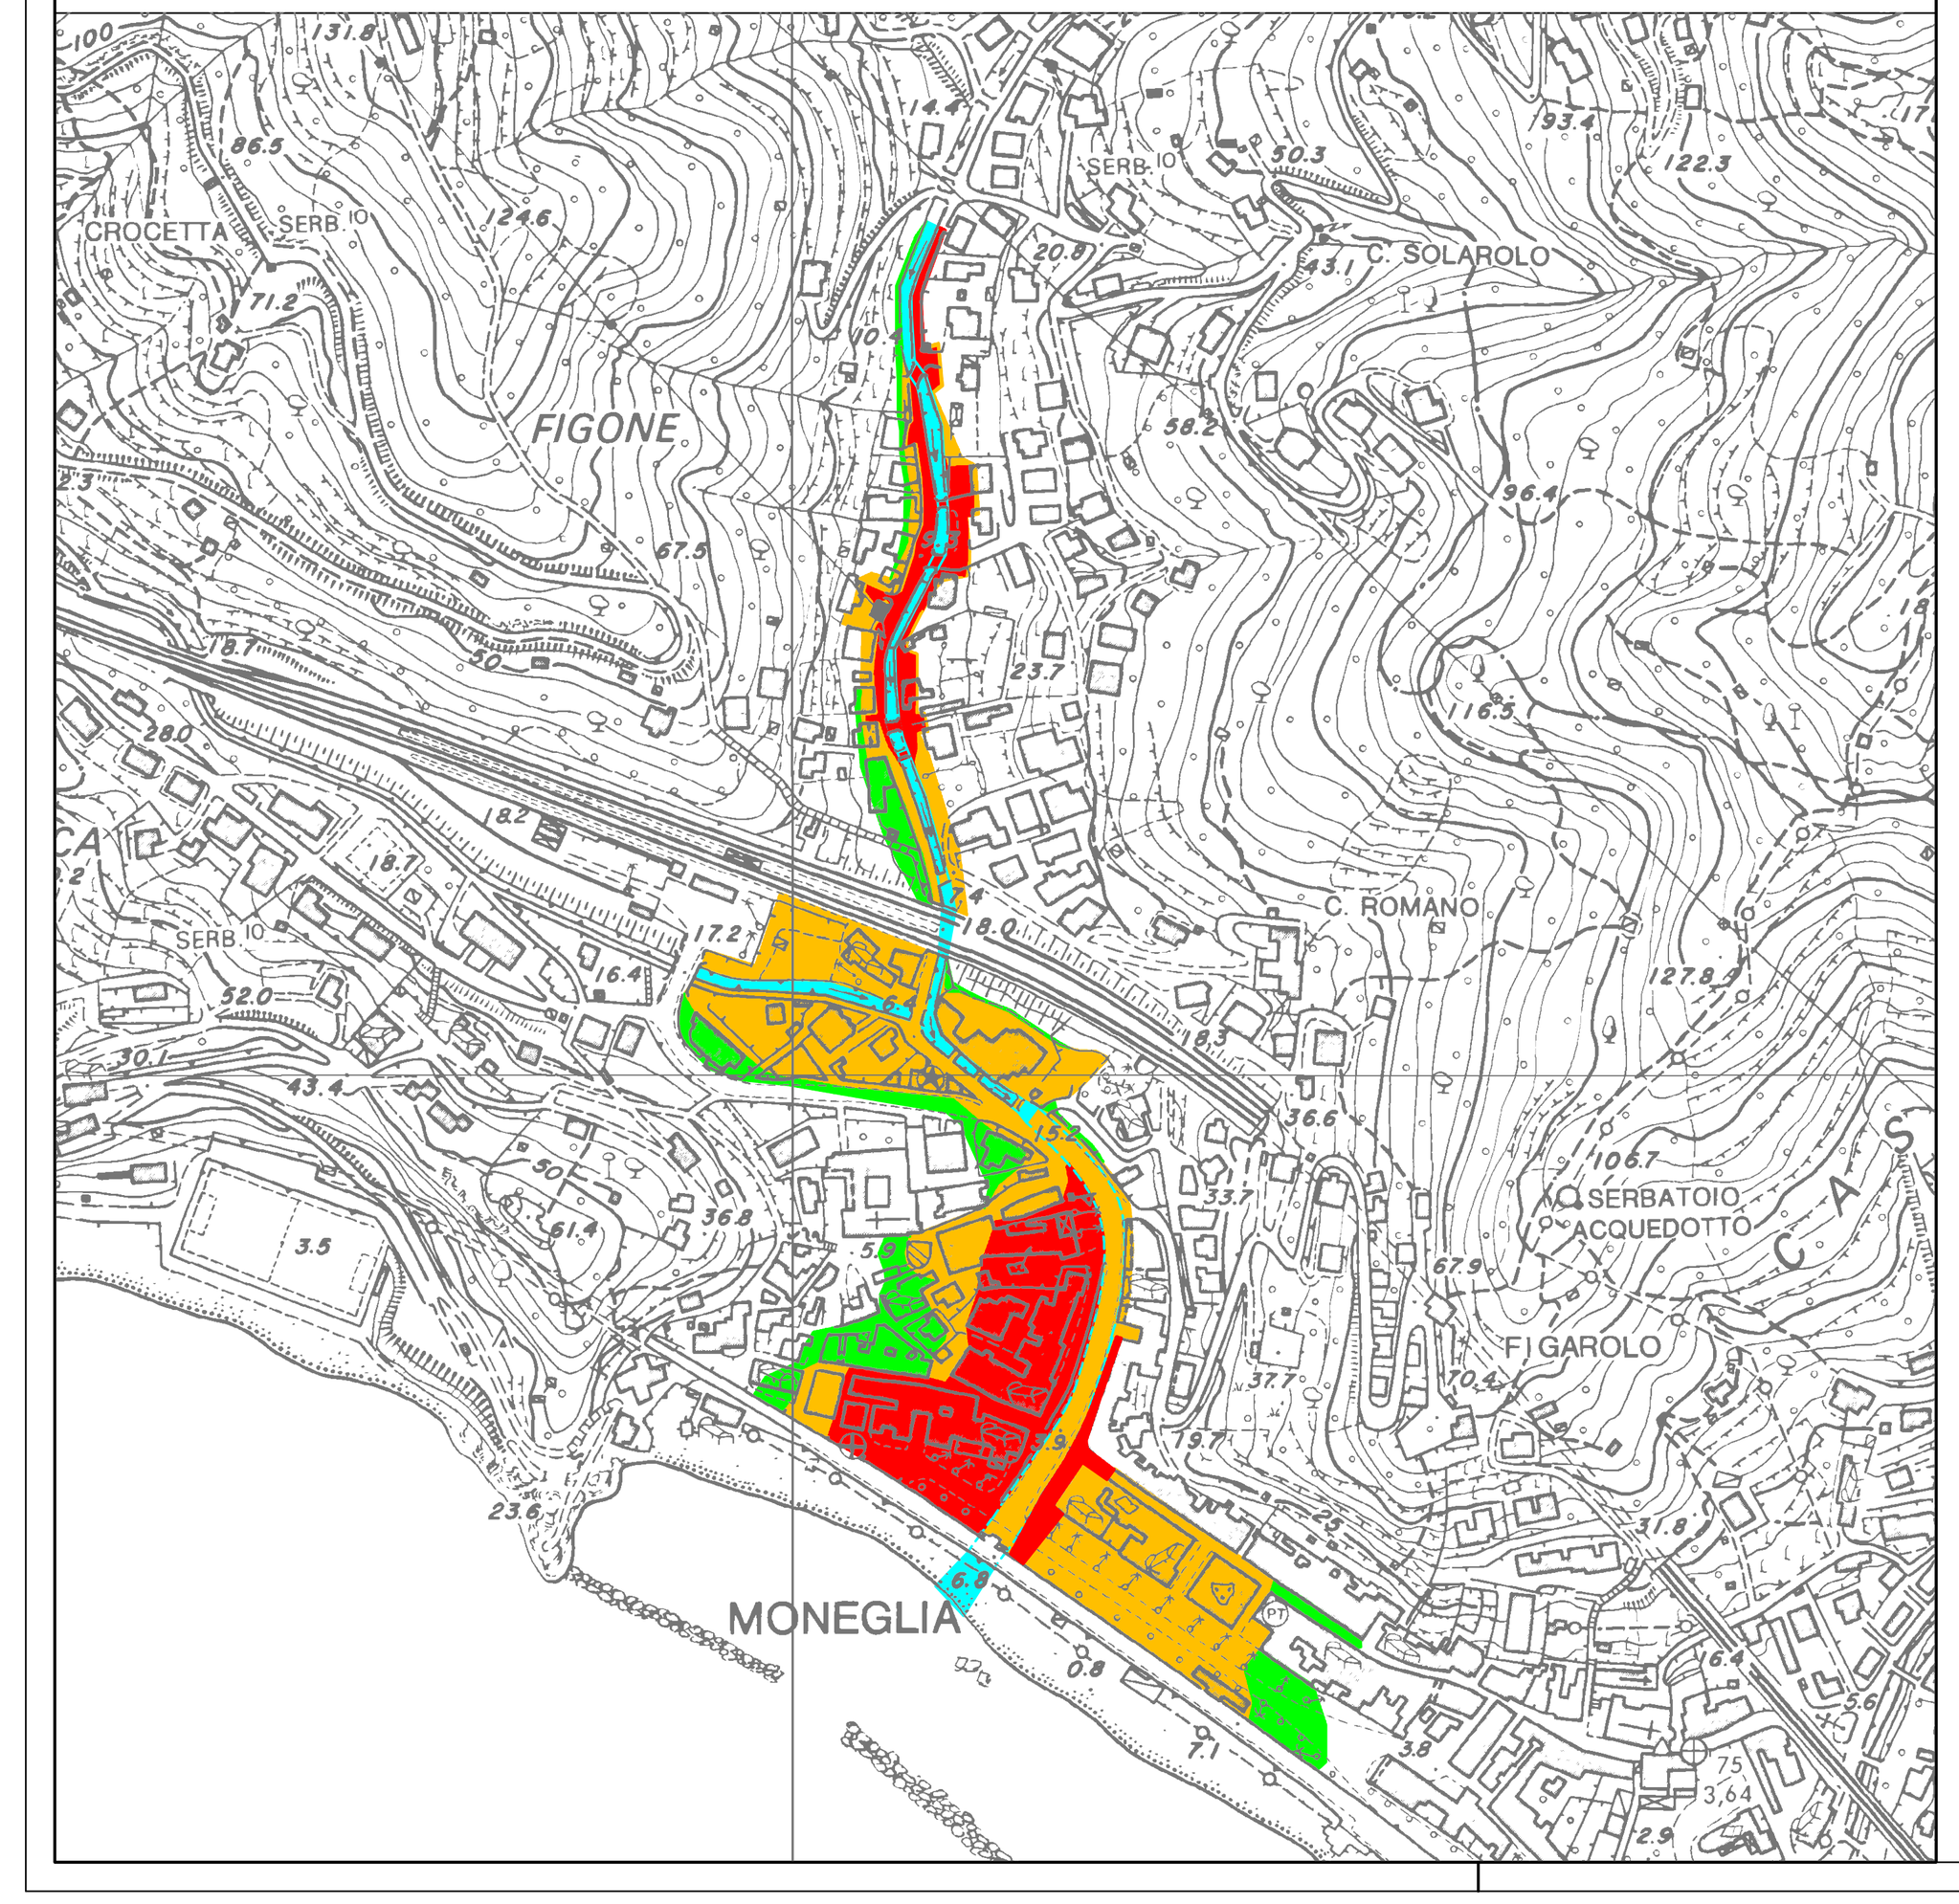


CARTA DELLE FASCE FLUVIALI
aggiornamento stato attuale
come da progetto di fattibilità tecnica ed economica
scala 1:5.000

fascia A - tempo di ritorno = 50 anni
fascia B - tempo di ritorno = 200 anni
fascia C - tempo di ritorno = 500 anni
alveo

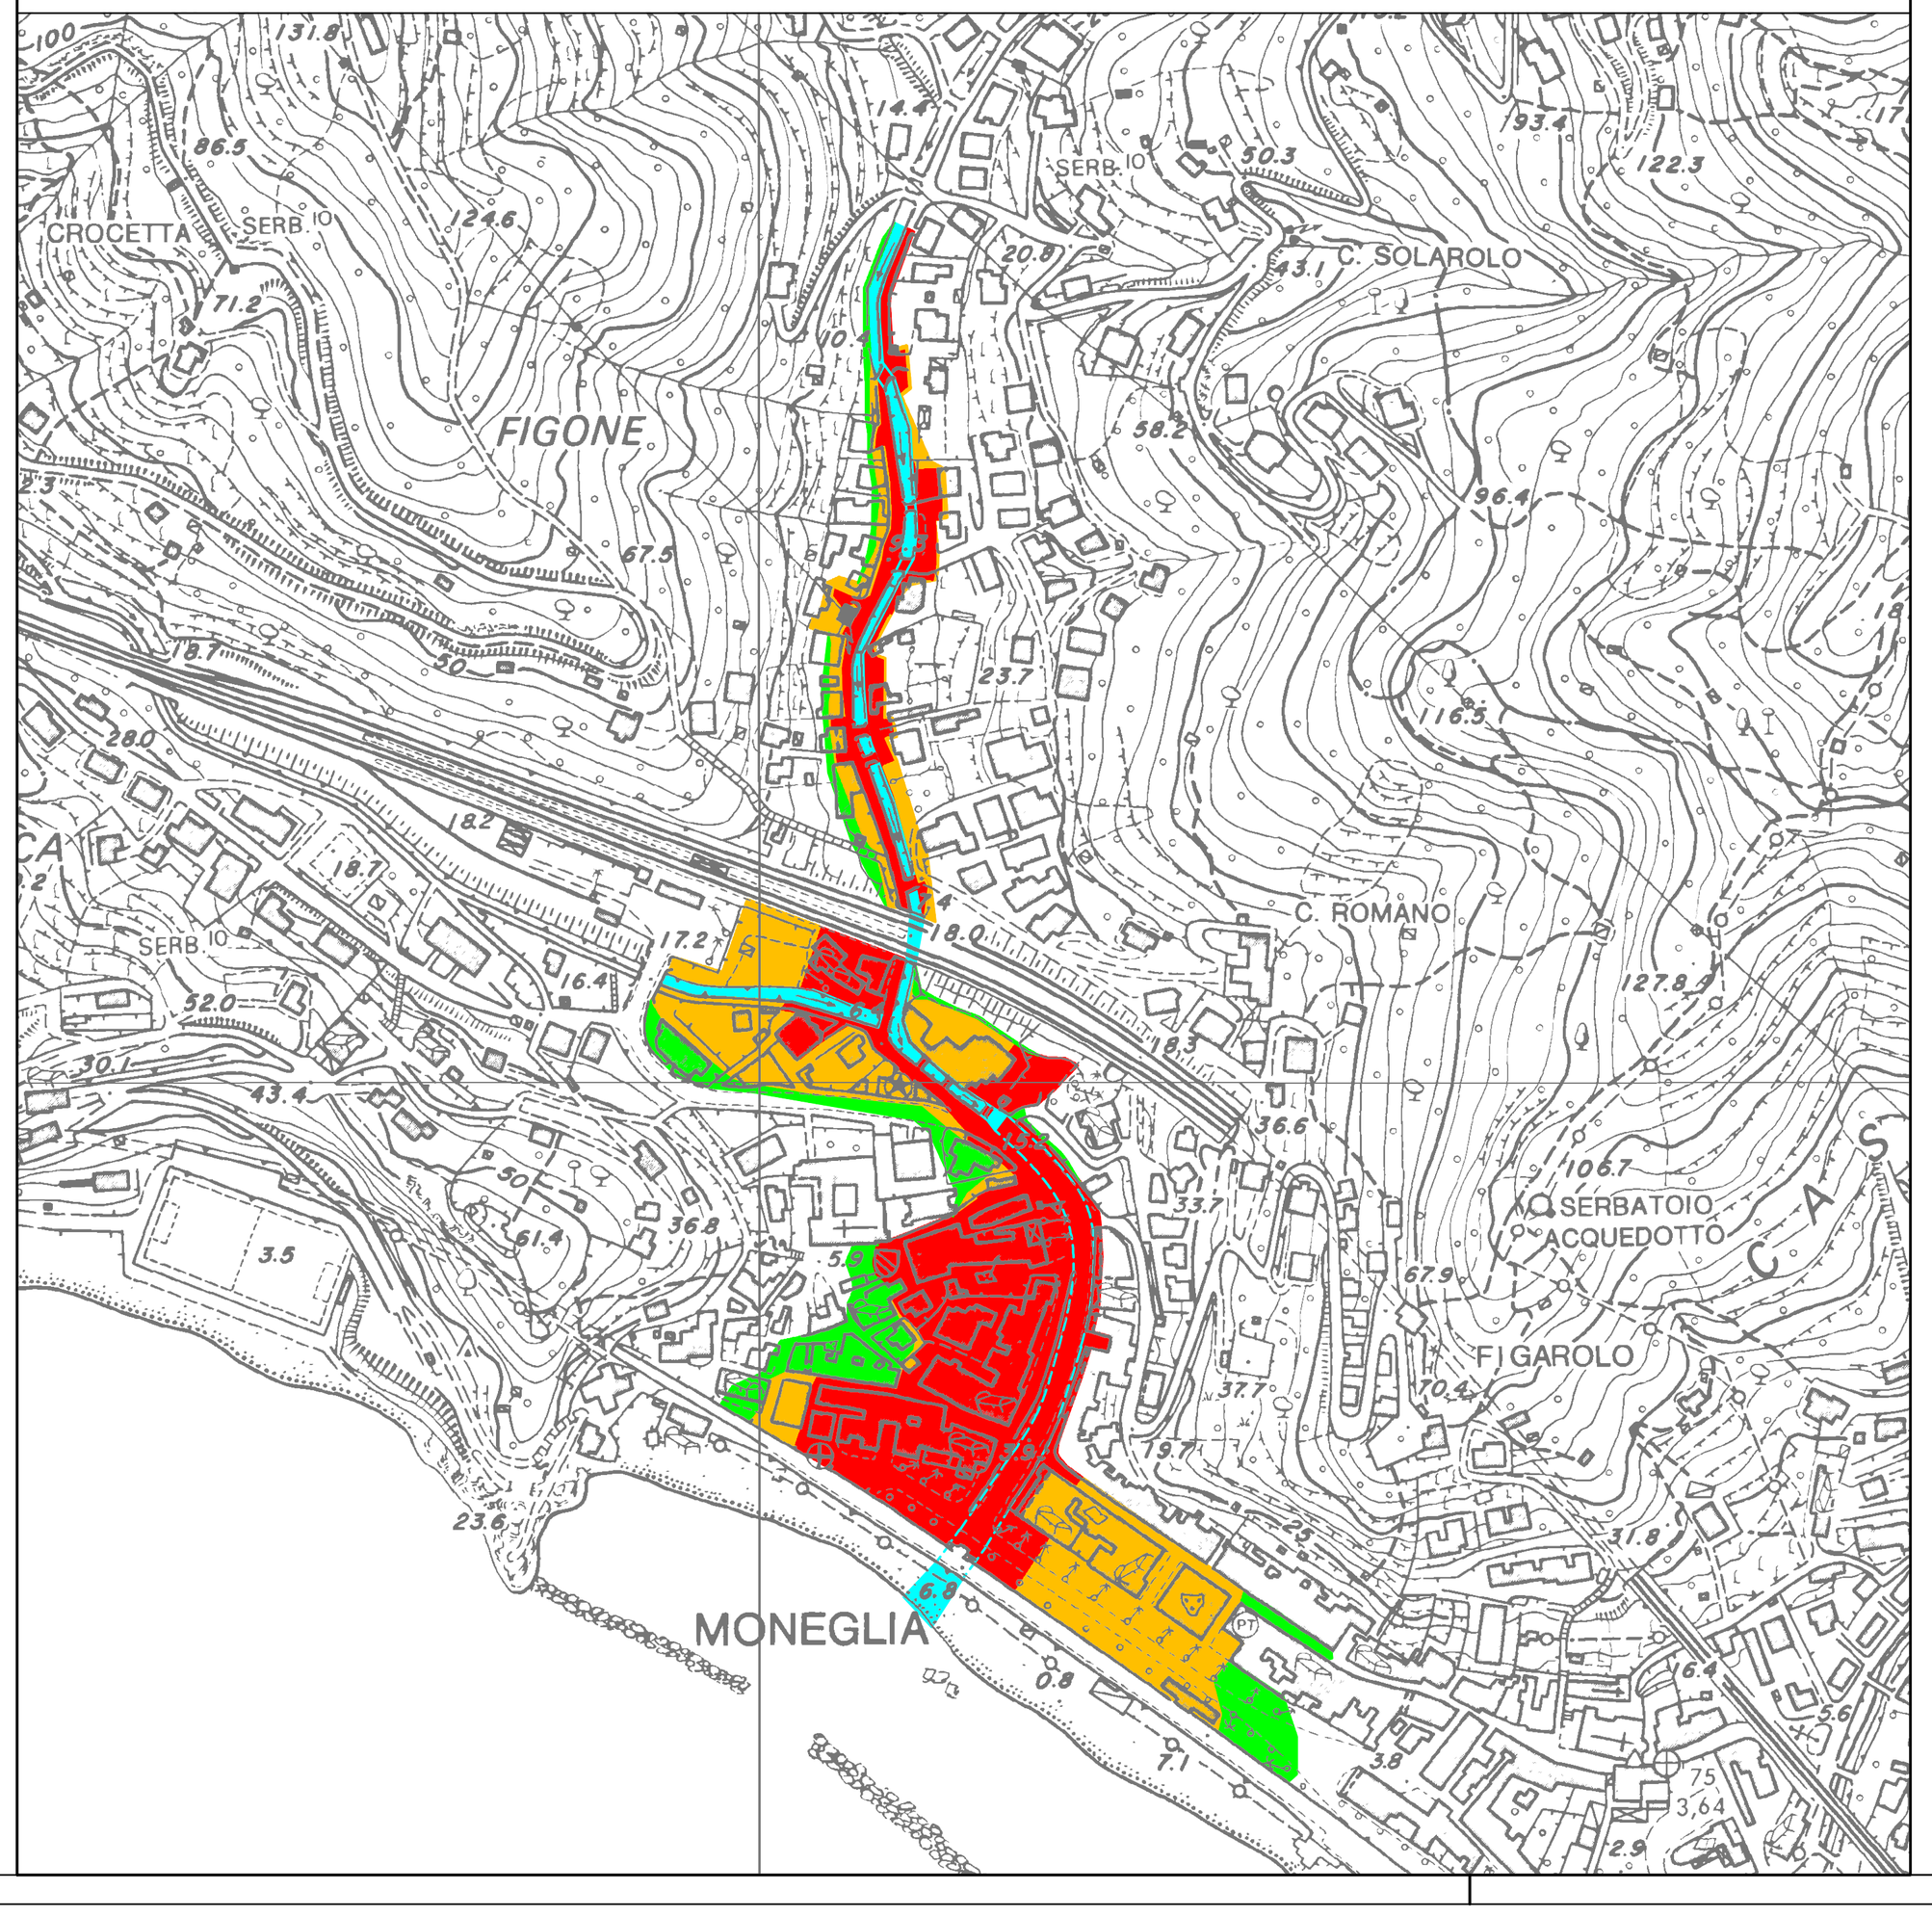

CARTA DELLE FASCE FLUVIALI
aggiornamento stato attuale
come da progetto di fattibilità tecnica ed economica + area soggetta ad eventi idrologici (riferimento piano bacino vigente)
scala 1:5.000

fascia A - tempo di ritorno = 50 anni
fascia B - tempo di ritorno = 200 anni
fascia C - tempo di ritorno = 500 anni
aree soggette ad eventi idrologici (aree allagabili) - piano bacino vigente
alveo

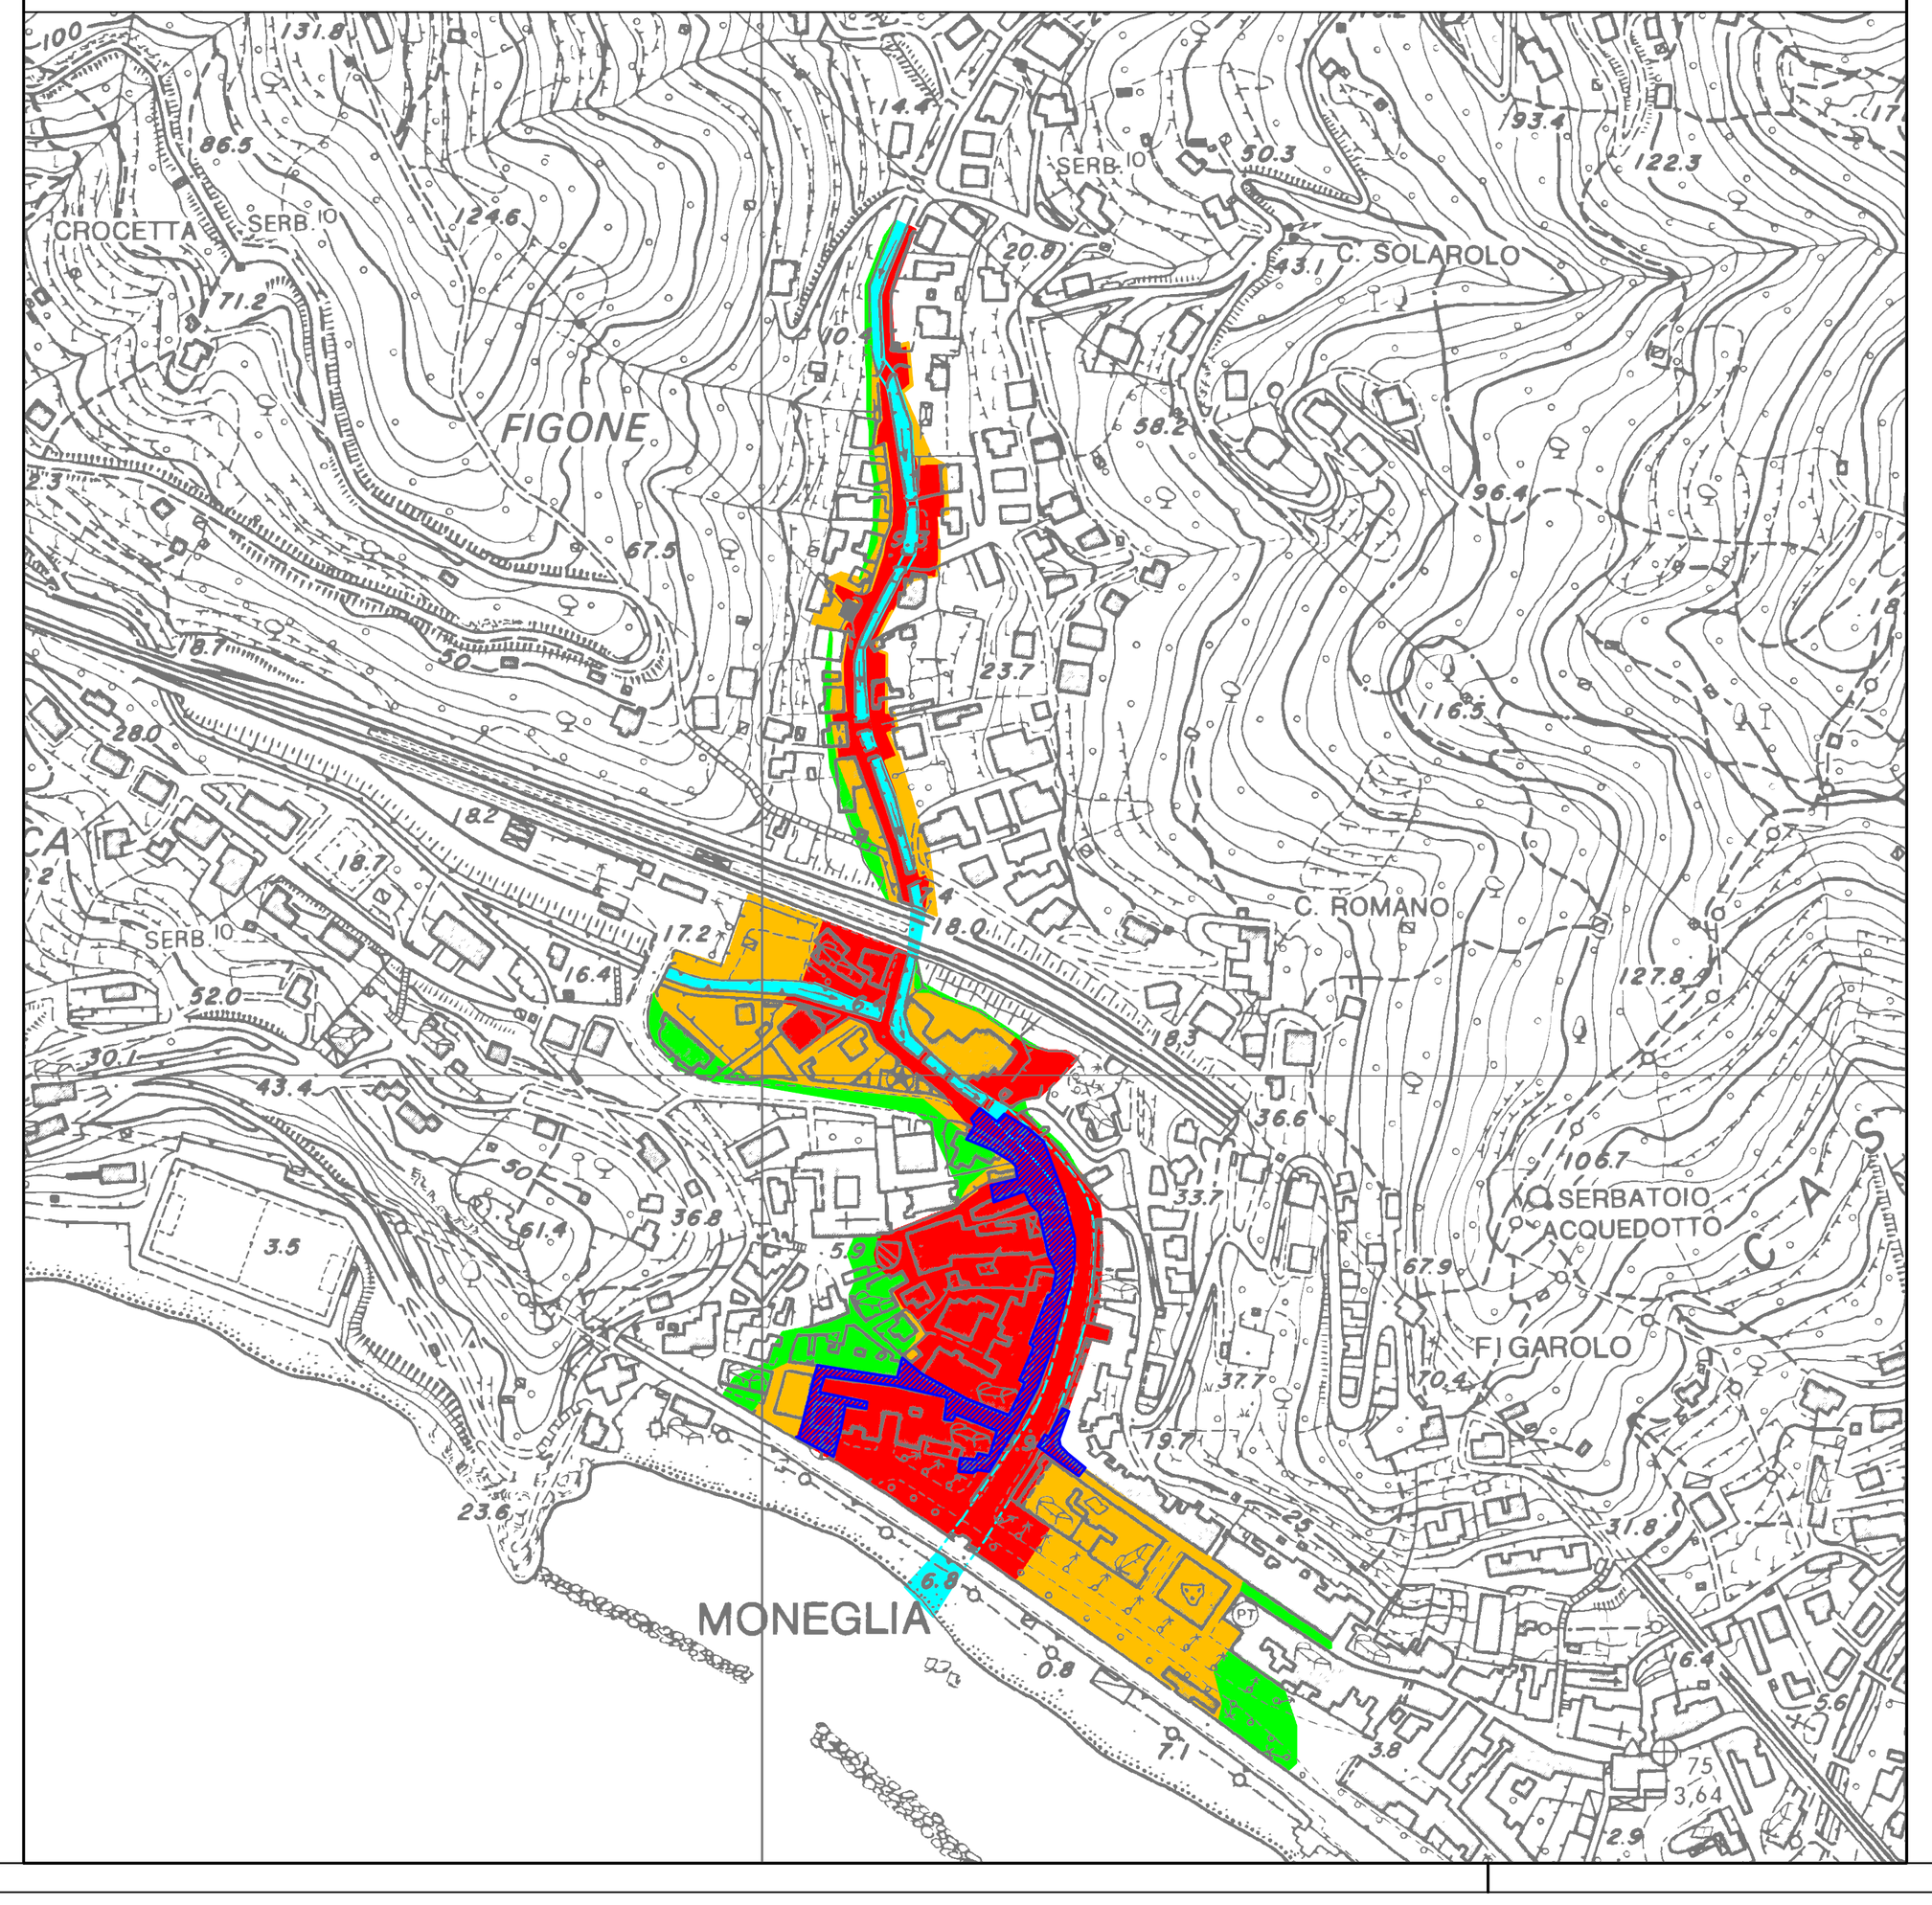

CARTA DELLE FASCE FLUVIALI
aggiornamento stato attuale
come da progetto di fattibilità tecnica ed economica
scala 1:2.000

fascia A - tempo di ritorno = 50 anni
fascia B - tempo di ritorno = 200 anni
fascia C - tempo di ritorno = 500 anni
alveo



NOTA BENE: la delimitazione aggiornata delle fasce inondabili per i vari tempi di ritorno è di tipo qualitativo

Comune di Moneglia

STUDIO TECNICO ASSOCIATO
ING. SERGIO BRIZZOLARA & ING. STEFANO STURLA
via Cap. Renato Orsi, 31/20
16043 Chiavari (GE)
P.I.V.A. e C.F.: 01455710994
☎ +39 0185 370127
+39 0185 368280
✉ b3s@b3s.it — b3s@pec.b3s.it
dott. ing. Sergio Brizzolara — sergio@b3s.it
dott. ing. Stefano Sturla — stefano@b3s.it
coll.: dott. ing. Riccardo Fugazzi — richi@b3s.it
coll.: dott. ing. Luca Taddei — b3s@b3s.it

intervento di adeguamento idraulico dei tratti terminali del torrente San Lorenzo e del rio Sorba finalizzato alla messa in sicurezza della zona di ponente del centro storico della Città di Moneglia

PROGETTO DI FATTIBILITÀ TECNICA ED ECONOMICA
(D. Lgs. 50/2016 – art. 23 – comma 5 + comma 6)

RAPPRESENTAZIONE FASCE FLUVIALI

TAV. 10–A
SCALA varie
STABS 0737

REV.	data	motivazione
A	marzo 2017	aggiornamento – nota Regione Liguria prot. n°PG/2017/35828 del 02/02/2017
	marzo 2016	prima emissione progettazione preliminare

il Responsabile del Procedimento

questo documento è di proprietà esclusiva – è proibita la riproduzione anche parziale e la cessione a terzi senza specifica autorizzazione