
PIANTA VIABILITÀ A PROGETTO

scala 1:500

- sedime viabilità carrabili
- passerella metallica sopraelevata per formazione nuova viabilità pedonale
- alveo a cielo aperto

Comune di Moneglia

STUDIO TECNICO ASSOCIATO
ING. SERGIO BRIZZOLARA & ING. STEFANO STURLA
via Cap. Renato Orsi, 31/20
16043 Chiavari (GE)
P.I.V.A. e C.F.: 01455710994
☎ +39 0185 370127
+39 0185 368280
b3s@b3s.it – b3s@pec.b3s.it
dott. ing. Sergio Brizzolara – sergio@b3s.it
dott. ing. Stefano Sturla – stefano@b3s.it
coll.: dott. ing. Riccardo Fugazzi – richi@b3s.it
coll.: dott. ing. Luca Taddei – b3s@b3s.it

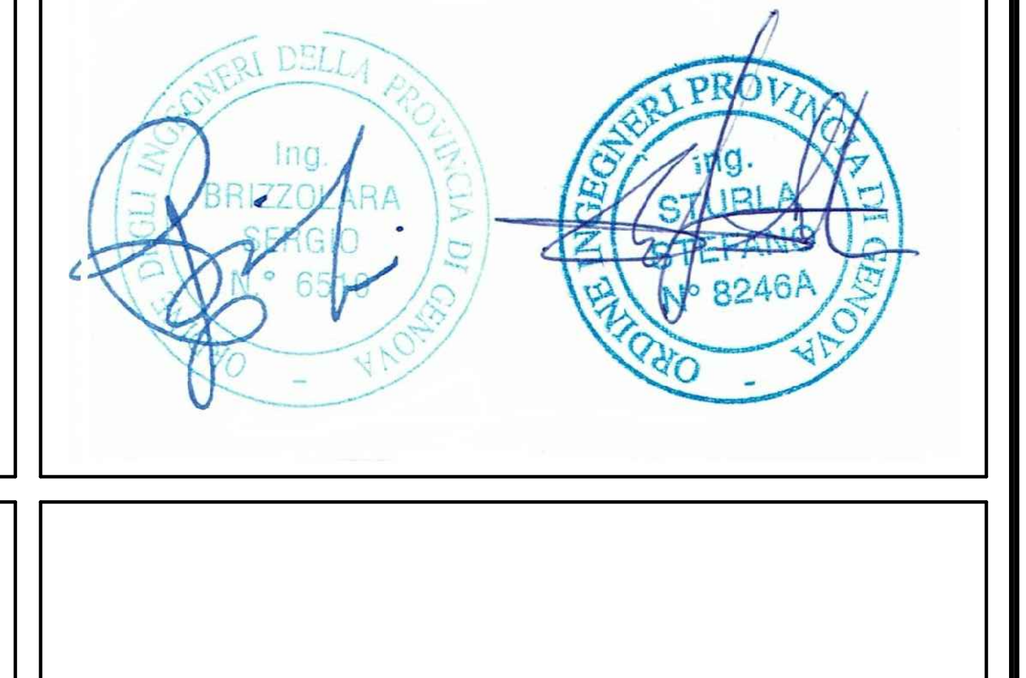

UFFICIO TECNICO COMUNALE
COMUNE DI MONEGLIA
corso Libero Longhi 25
16030 Moneglia (GE)
☎ +39 0185 490855
+39 0185 491335
lavoripubblici@moneglia.ge.it

intervento di adeguamento idraulico dei tratti terminali del torrente San Lorenzo e del rio Sorba finalizzato alla messa in sicurezza della zona di ponente del centro storico della Città di Moneglia

PROGETTO DI FATTIBILITÀ TECNICA ED ECONOMICA

(D. Lgs. 50/2016 – art. 23 – comma 5 + comma 6)

PIANTA VIABILITÀ A PROGETTO

TAV. 12–A

SCALA 1:500

STABS 0737

REV.	data	motivazione
A	marzo 2017	aggiornamento – nota Regione Liguria prot. n°PG/2017/35828 del 02/02/2017
	marzo 2016	prima emissione progettazione preliminare

il Responsabile del Procedimento

questo documento è di proprietà esclusiva – è proibita la riproduzione anche parziale e la cessione a terzi senza specifica autorizzazione