
SEZIONE TIPOLOGICA

scolmatore torrente san Lorenzo a monte immissione rio Sorba


scala 1:200

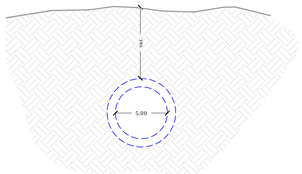

SEZIONE TIPOLOGICA

scolmatore torrente San Lorenzo a valle immissione rio Sorba


scala 1:200

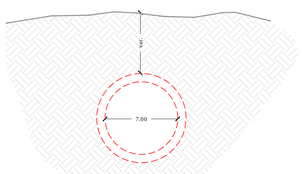



SEZIONI TIPOLOGICHE

scolmatore rio Sorba - tracciato di ponente/levante

scala 1:200

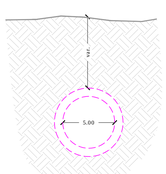

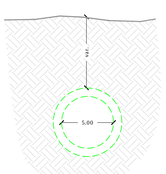

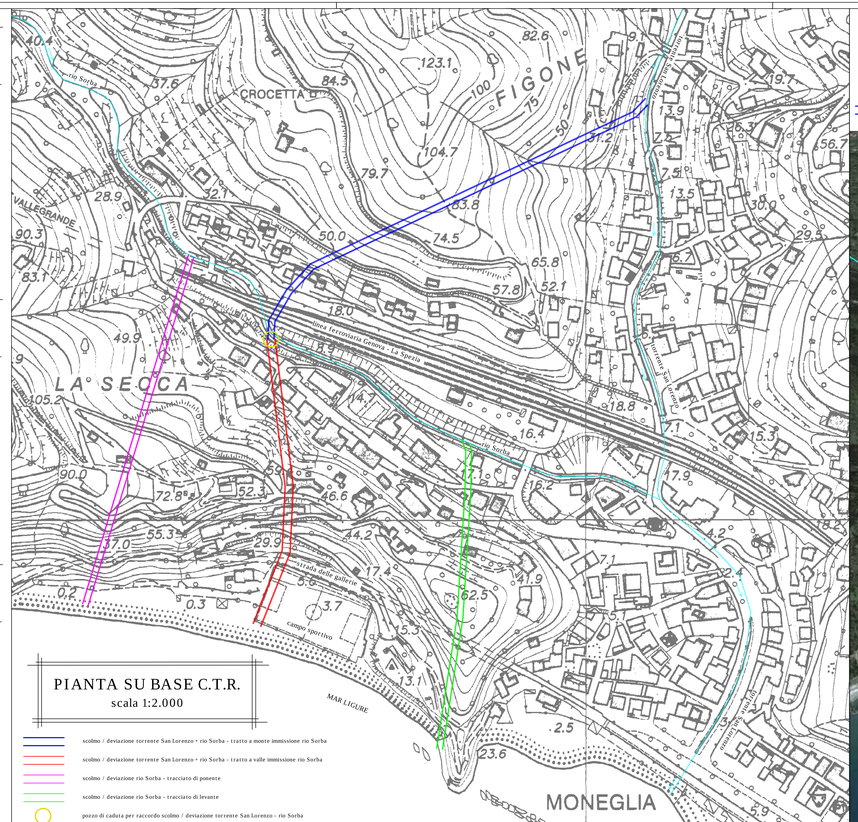

PIANTA SU BASE C.T.R.


scala 1:2.000

- scolmo / deviazione torrente San Lorenzo + rio Sorba - tratto a monte immissione rio Sorba
- scolmo / deviazione torrente San Lorenzo + rio Sorba - tratto a valle immissione rio Sorba
- scolmo / deviazione rio Sorba - tracciato di ponente
- scolmo / deviazione rio Sorba - tracciato di levante
- pozzo di caduta per raccordo scolmo / deviazione torrente San Lorenzo - rio Sorba

IMMAGINE AEREA

fuori scala

- scolmo / deviazione torrente San Lorenzo + rio Sorba - tratto a monte immissione rio Sorba
- scolmo / deviazione torrente San Lorenzo + rio Sorba - tratto a valle immissione rio Sorba
- scolmo / deviazione rio Sorba tracciato di ponente
- scolmo / deviazione rio Sorba tracciato di levante
- pozzo di caduta per raccordo scolmo / deviazione torrente San Lorenzo - rio Sorba

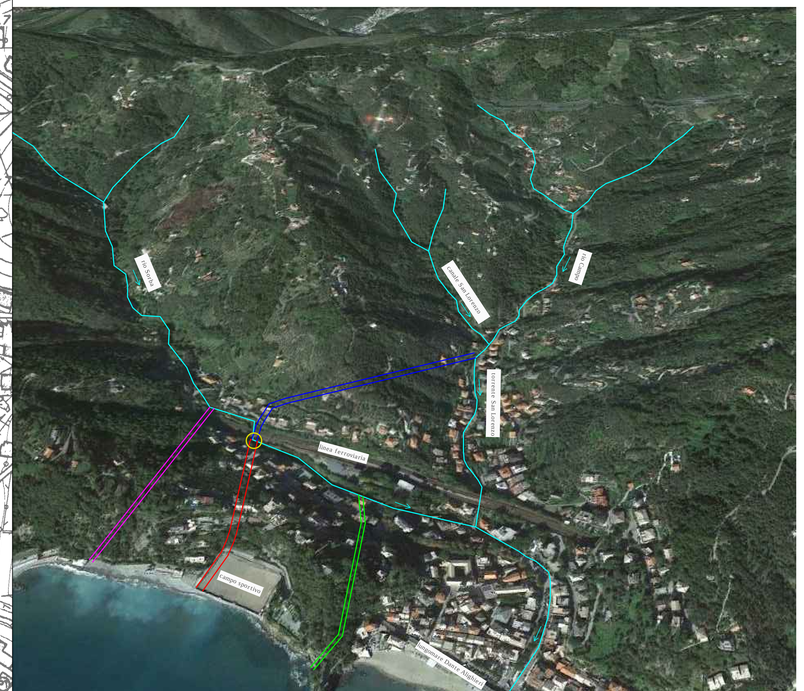

Comune di Moneglia

STUDIO TECNICO ASSOCIATO
ING. SERGIO BRIZZOLARA & ING. STEFANO STURLA
via Cap. Renato Orsi, 31/20
16043 Chiavari (GE)
P.I.V.A. e C.F.: 01455710994
☎ +39 0185 370127
✆ +39 0185 368280
✉ b3e@b3e.it – b3e@pec.b3e.it
dott. ing. Sergio Brizzolara – sergio@b3e.it
dott. ing. Stefano Sturla – stefano@b3e.it
coll.: dott. ing. Riccardo Fugazzi – rich@b3e.it
coll.: dott. ing. Luca Toddei – b3e@b3e.it

intervento di adeguamento idraulico dei tratti terminali del torrente San Lorenzo e del rio Sorba finalizzato alla messa in sicurezza della zona di ponente del centro storico della Città di Moneglia

PROGETTO DI FATTIBILITÀ TECNICA ED ECONOMICA

(D. Lgs. 50/2016 – art. 23 – comma 5 + comma 6)

SCENARI ALTERNATIVI ANALIZZATI

TAV. 13–A

SCALA varie

STABS 0737

Il Responsabile del Procedimento

REV.	data	motivazione
A	marzo 2017	aggiornamento – nota Regione Liguria prot. n°PG/2017/35828 del 02/02/2017
	marzo 2016	prima emissione progettazione preliminare

questo documento è di proprietà esclusiva – è proibita la riproduzione anche parziale e la cessione a terzi senza specifica autorizzazione