
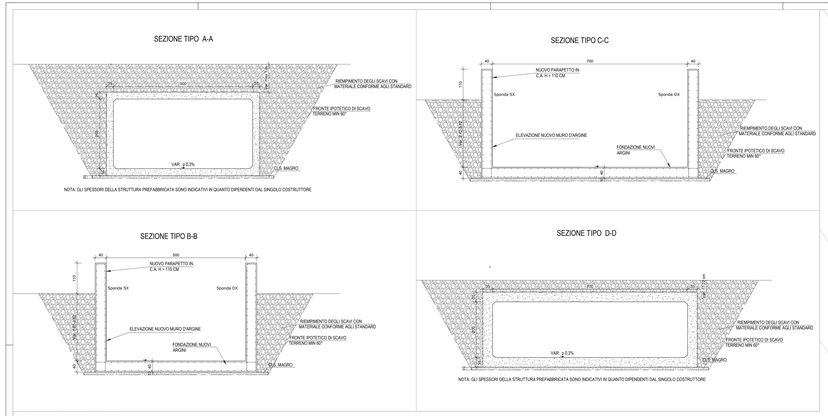


SEZIONI - SCALA 1:50

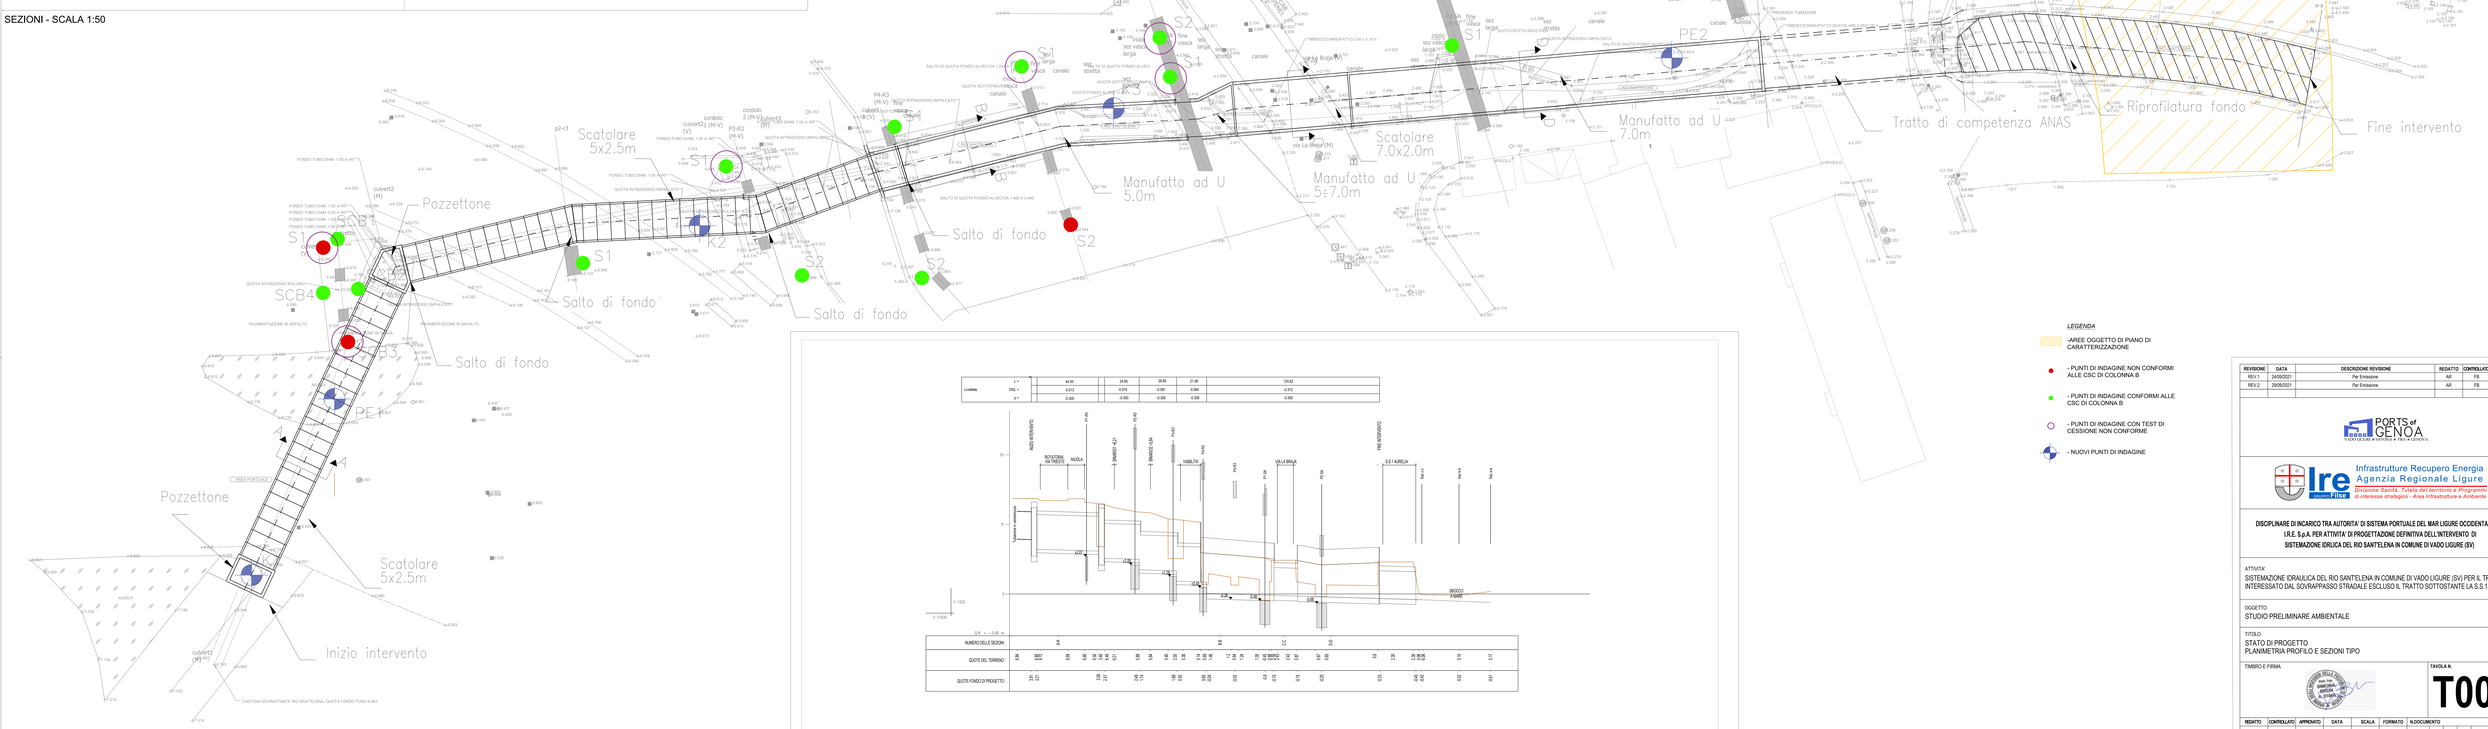

PLANIMETRIA - SCALA 1:200

PROFILO LONGITUDINALE - SCALA 1:1000/100

LEGENDA

- -AREE OGGETTO DI PIANO DI CARATTERIZZAZIONE
- - PUNTI DI INDAGINE NON CONFORMI ALLE CSC DI COLONNA B
- - PUNTI DI INDAGINE CONFORMI ALLE CSC DI COLONNA B
- - PUNTI DI INDAGINE CON TEST DI CESSIONE NON CONFORME
- - NUOVI PUNTI DI INDAGINE

REVISIONE	DATA	DESCRIZIONE REVISIONE	REDATTO	CONTROLLATO	APPROVATO
REV.1	24/09/2021	Per Emissione	AR	FB	SB
REV.2	29/09/2021	Per Emissione	AR	FB	SB

PORTS of GENOA
AUTORITÀ DI SISTEMA PORTUALE DEL MARE LIGURE OCCIDENTALE

Infrastrutture Recupero Energia
Agenzia Regionale Ligure
Divisione Sanità, Tutela del territorio e Programmi di interesse strategico - Area Infrastrutture e Ambiente

DISCIPLINARE DI INCARICO TRA AUTORITA' DI SISTEMA PORTUALE DEL MAR LIGURE OCCIDENTALE ED I.R.E. S.p.A. PER ATTIVITA' DI PROGETTAZIONE DEFINITIVA DELL'INTERVENTO DI SISTEMAZIONE IDRLICA DEL RIO SANTELENA IN COMUNE DI VADO LIGURE (SV)

ATTIVITA'
SISTEMAZIONE IDRAULICA DEL RIO SANTELENA IN COMUNE DI VADO LIGURE (SV) PER IL TRATTO INTERESSATO DAL SOVRAPPASSO STRADALE ESCLUSO IL TRATTO SOTTOSTANTE LA S.S.1 AURELIA

OGGETTO
STUDIO PRELIMINARE AMBIENTALE

TITOLO
STATO DI PROGETTO
PLANIMETRIA PROFILO E SEZIONI TIPO

TIMBRO E FIRMA

TAVOLA N.
T002

REDATTO	CONTROLLATO	APPROVATO	DATA	SCALA	FORMATO	N.DOCUMENTO				REVISIONE
AR	FB	SB	29/09/21	varie	A0	115	ESE	DEF	SPA	T002	2

Infrastrutture Recupero Energia Agenzia Regionale Ligure - I.R.E. S.p.A.
Sede Legale: Via Peschiere 16, 16121 - Genova - Italy
E-mail: info@ireliguria.it
WEB: www.ireliguria.it

E' VIETATA A NORMA DI LEGGE LA RIPRODUZIONE, ANCHE PARZIALE, NON AUTORIZZATA DEL PRESENTE DISEGNO