


LEGENDA:

- Sponda destra attuale
- Sponda sinistra attuale
- Muro progetto
- Strada
- Alveo attuale
- Alveo progetto
- Sedime di progetto di idonea pezzatura
- Ponti
- Livello TR200 attuale
- Livello TR200 progetto

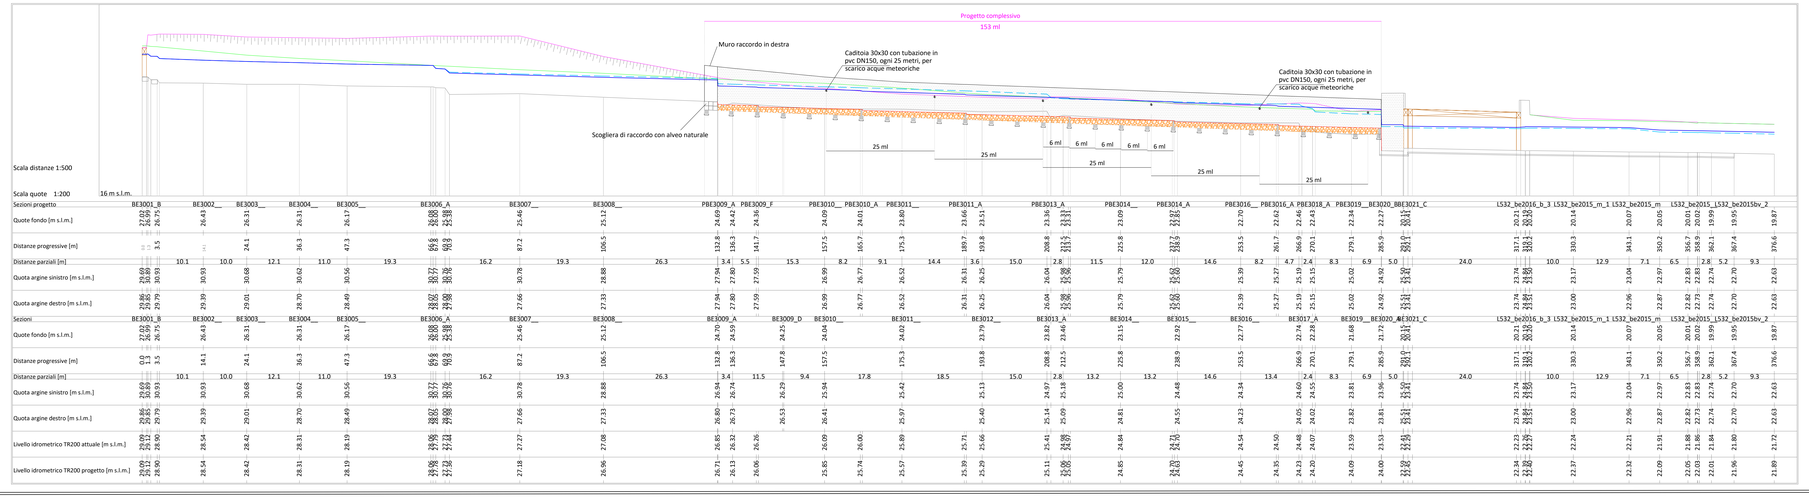

PROVINCIA DI LA SPEZIA

COMUNE DI SANTO STEFANO DI MAGRA

Interventi di riassetto del torrente Bellaso a monte di Piazza Cerri

Il Stralcio

Lotto 1

I FASE

PROGETTO DEFINITIVO

CODICE: **EG05**

ELABORATO: Profilo e sezioni trasversali

SCALA: Varie

WEST Systems

West Systems s.r.l.
Viale Donato Giannotti, 24 - 50126 - FI

Sistema qualità certificato da:
CERTIQUALITY
UNI EN ISO 9001:2015 - Qualità - n.14779
OHSAS 18001:2007 - Sicurezza sul Luogo di Lavoro - n.14796
UNI EN ISO 14001:2015 - Ambiente - n.15400

PROGETTISTA:
Ing. David Settesoldi

COLLABORATORI TECNICI:
Ing. Caterina Ramaldi
Ing. Arianna Nardi
Geol. Silvia Angelini
Geom. Daniele Natali
Ing. Francesco Tortorella
Ing. Giulio Sommani

COMMITTENTE:
Comune di Santo Stefano Di Magra
Piazza Giacomo Matteotti,
19037 Santo Stefano di Magra
LA SPEZIA

05					
04					
03					
02	REVISIONE	16/02/2022	Ing. Giulio Sommani	Geol. Silvia Angelini	Ing. David Settesoldi
01	REVISIONE	30/11/2021	Ing. Giulio Sommani	Geol. Silvia Angelini	Ing. David Settesoldi
00	EMISSIONE	23/07/2021	Geom. Daniele Natali	Geol. Silvia Angelini	Ing. David Settesoldi
NUM.	*DESCRIZIONE*	*DATA*	*REDATTO*	*VERIFICATO*	*APPROVATO*