
**PLANIMETRIA STATO DI FATTO**
**SCALA 1:500**

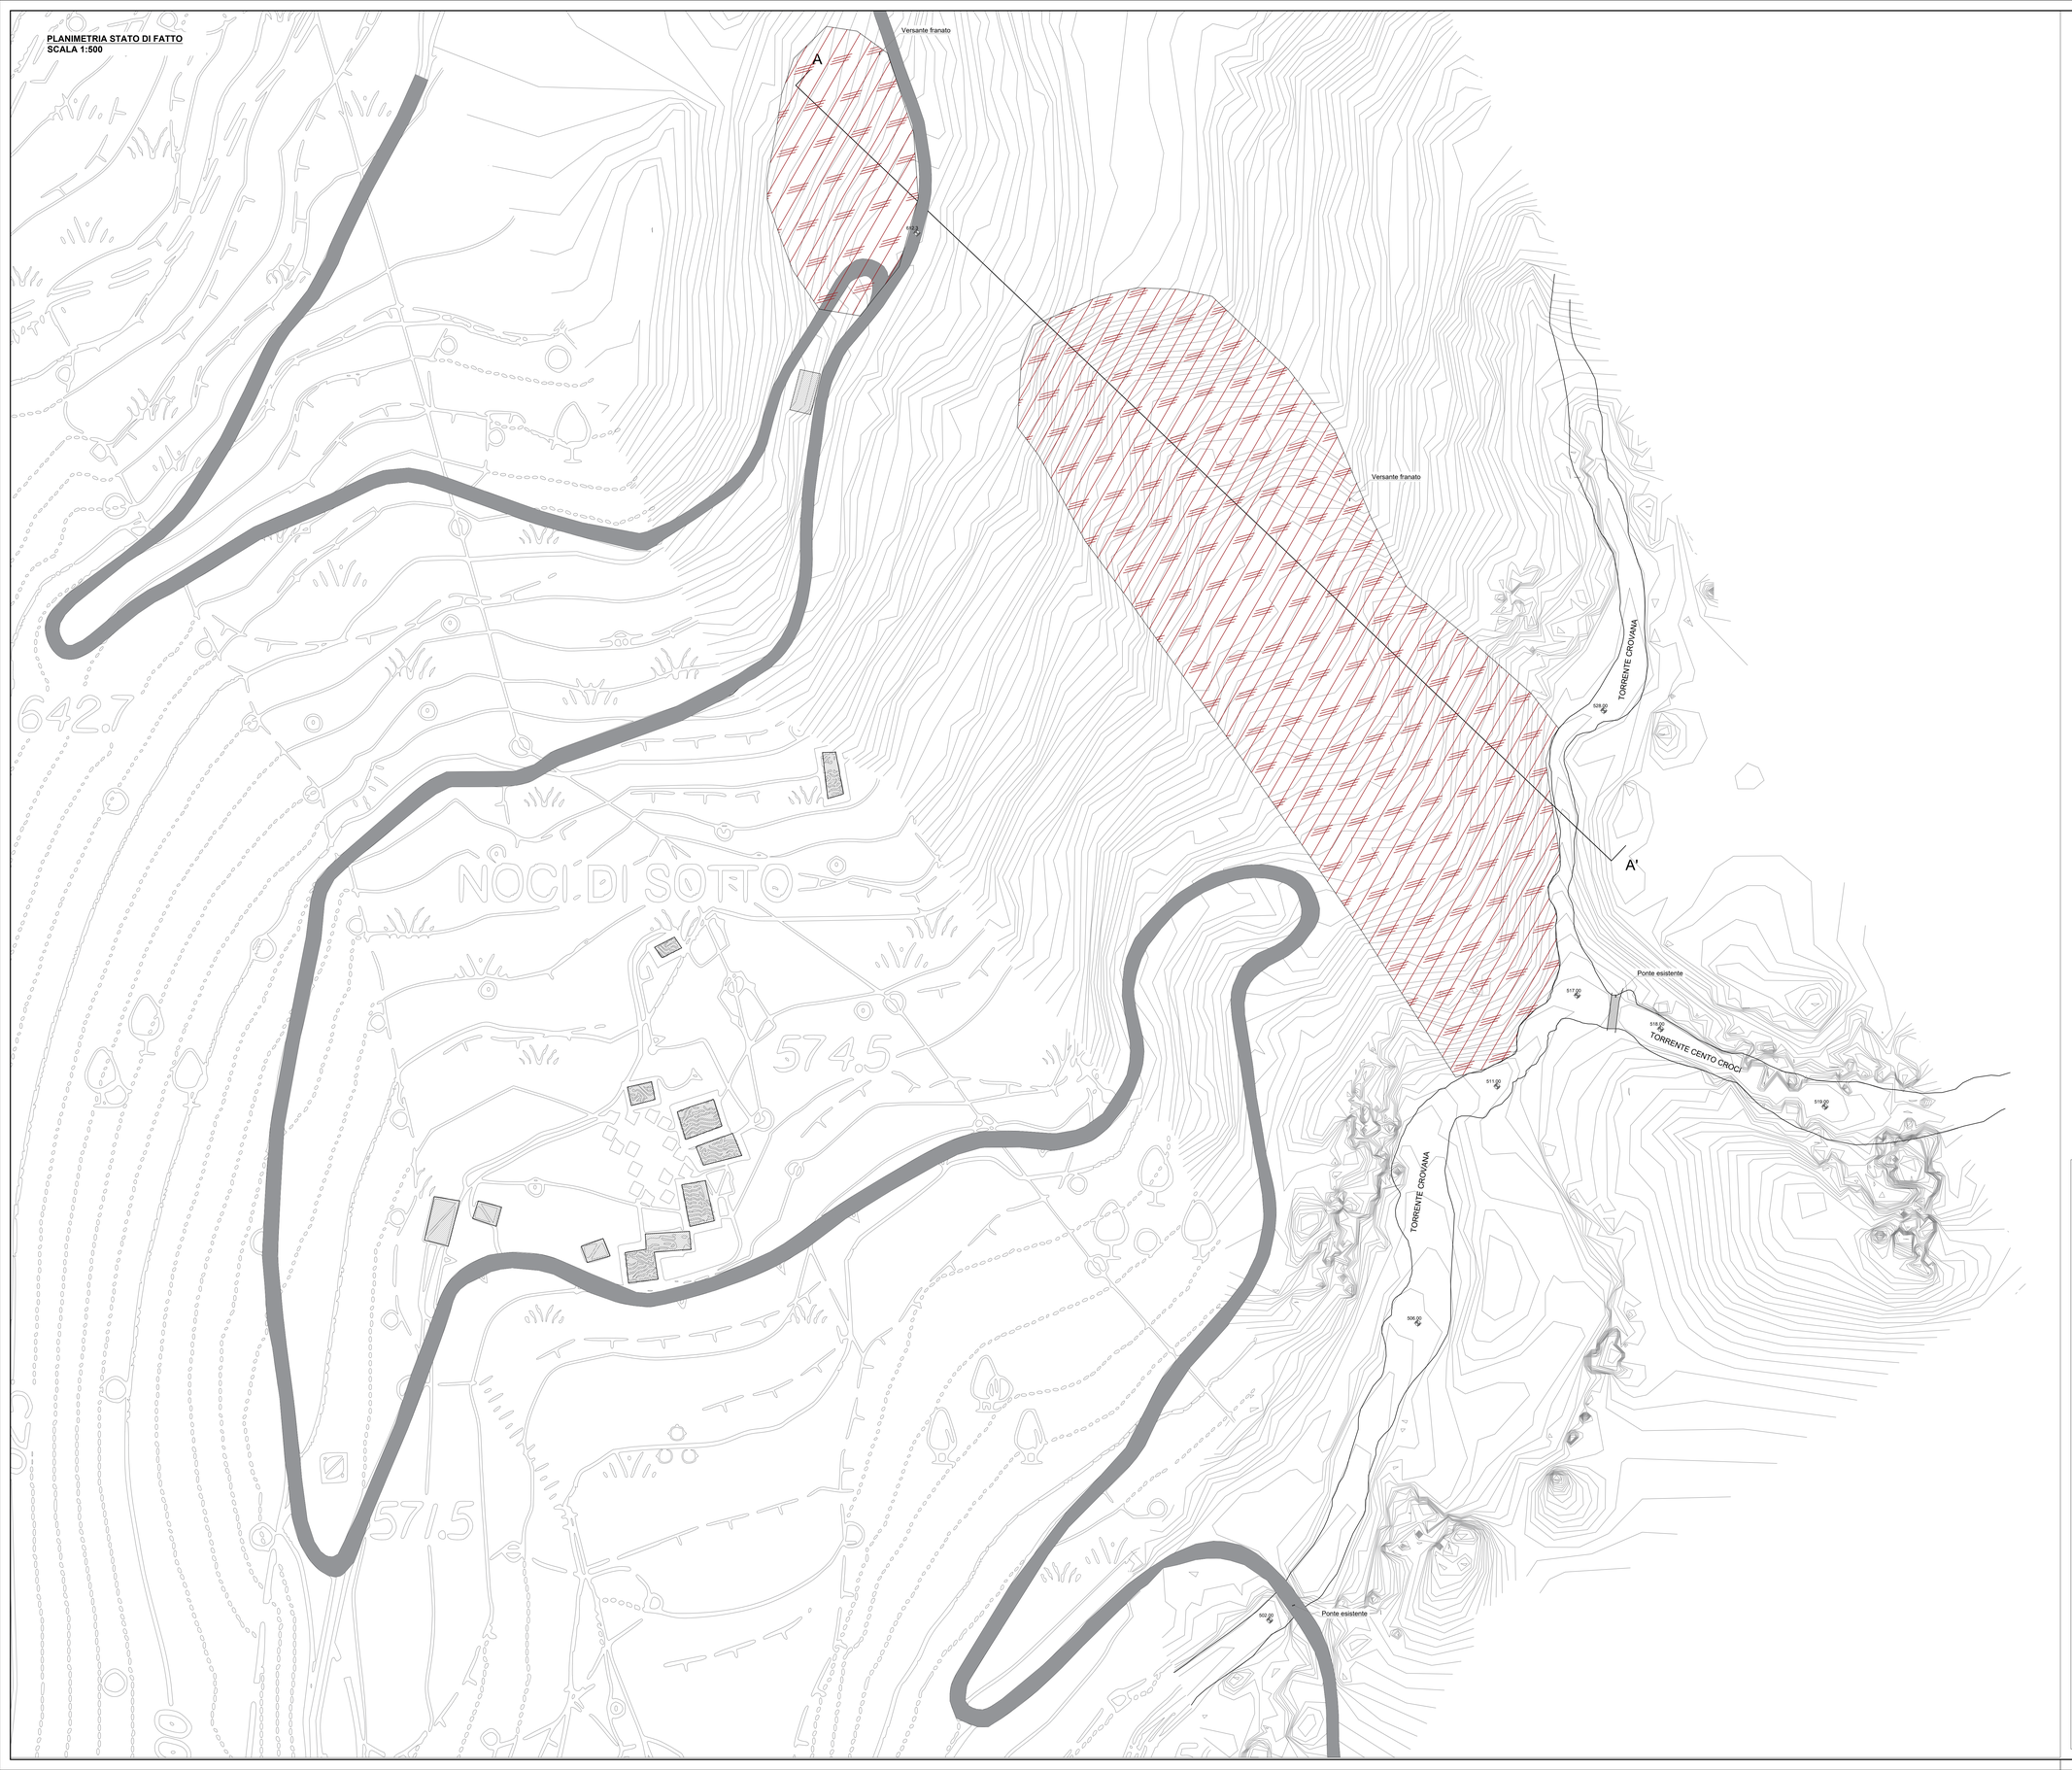


COMUNE DI VARESE LIGURE
Provincia della Spezia

Committente:
Comune di Varese L.

Livello di progetto:
ESECUTIVO

**Titolo:**
OPERE VOLTE AL CONTENIMENTO DELL'APPORTO DI MATERIALE SOLIDO PROVENIENTE DALLA FRANA DI NOCI (RIF. FIN MESSA IN SICUREZZA FRANA DI NOCI)

Tavola n°:
**ARC-001**

Scala:
1:500

**Oggetto:**
STATO DI FATTO
Planimetria

Codice Progetto:
P029-21

Nome File:
P029-21-E-DI-ARC-001-A

**Firme:**

| Rev. | Modifiche / Revisioni | Redatto | Data | Contr./Appr. | Data |
|---|---|---|---|---|---|
| A | PRIMA EMISSIONE | GF | 09/03/2021 | RS/DG | 09/03/2021 |
| - | - | - | - | - | - |
| - | - | - | - | - | - |
ITEC engineering S.r.l.
19038 SARZANA (SP)
Via Vecchia Aurelia, 58
TEL. +39 0187 610532 FAX +39 0187 610775
info@itec-engineering.it

16129 GENOVA
Via Antonio Cecchi, 17/9-10
TEL. +39 010 5959690 FAX +39 010 5848355
www.itec-engineering.it


Sistema Certificato
UNI EN ISO 9001
IQC 10-2588/A 34

E' vietata a norma di legge la riproduzione, anche parziale, non autorizzata di questo documento.