
PLANIMETRIA STATO DI RAFFRONTO
SCALA 1:500

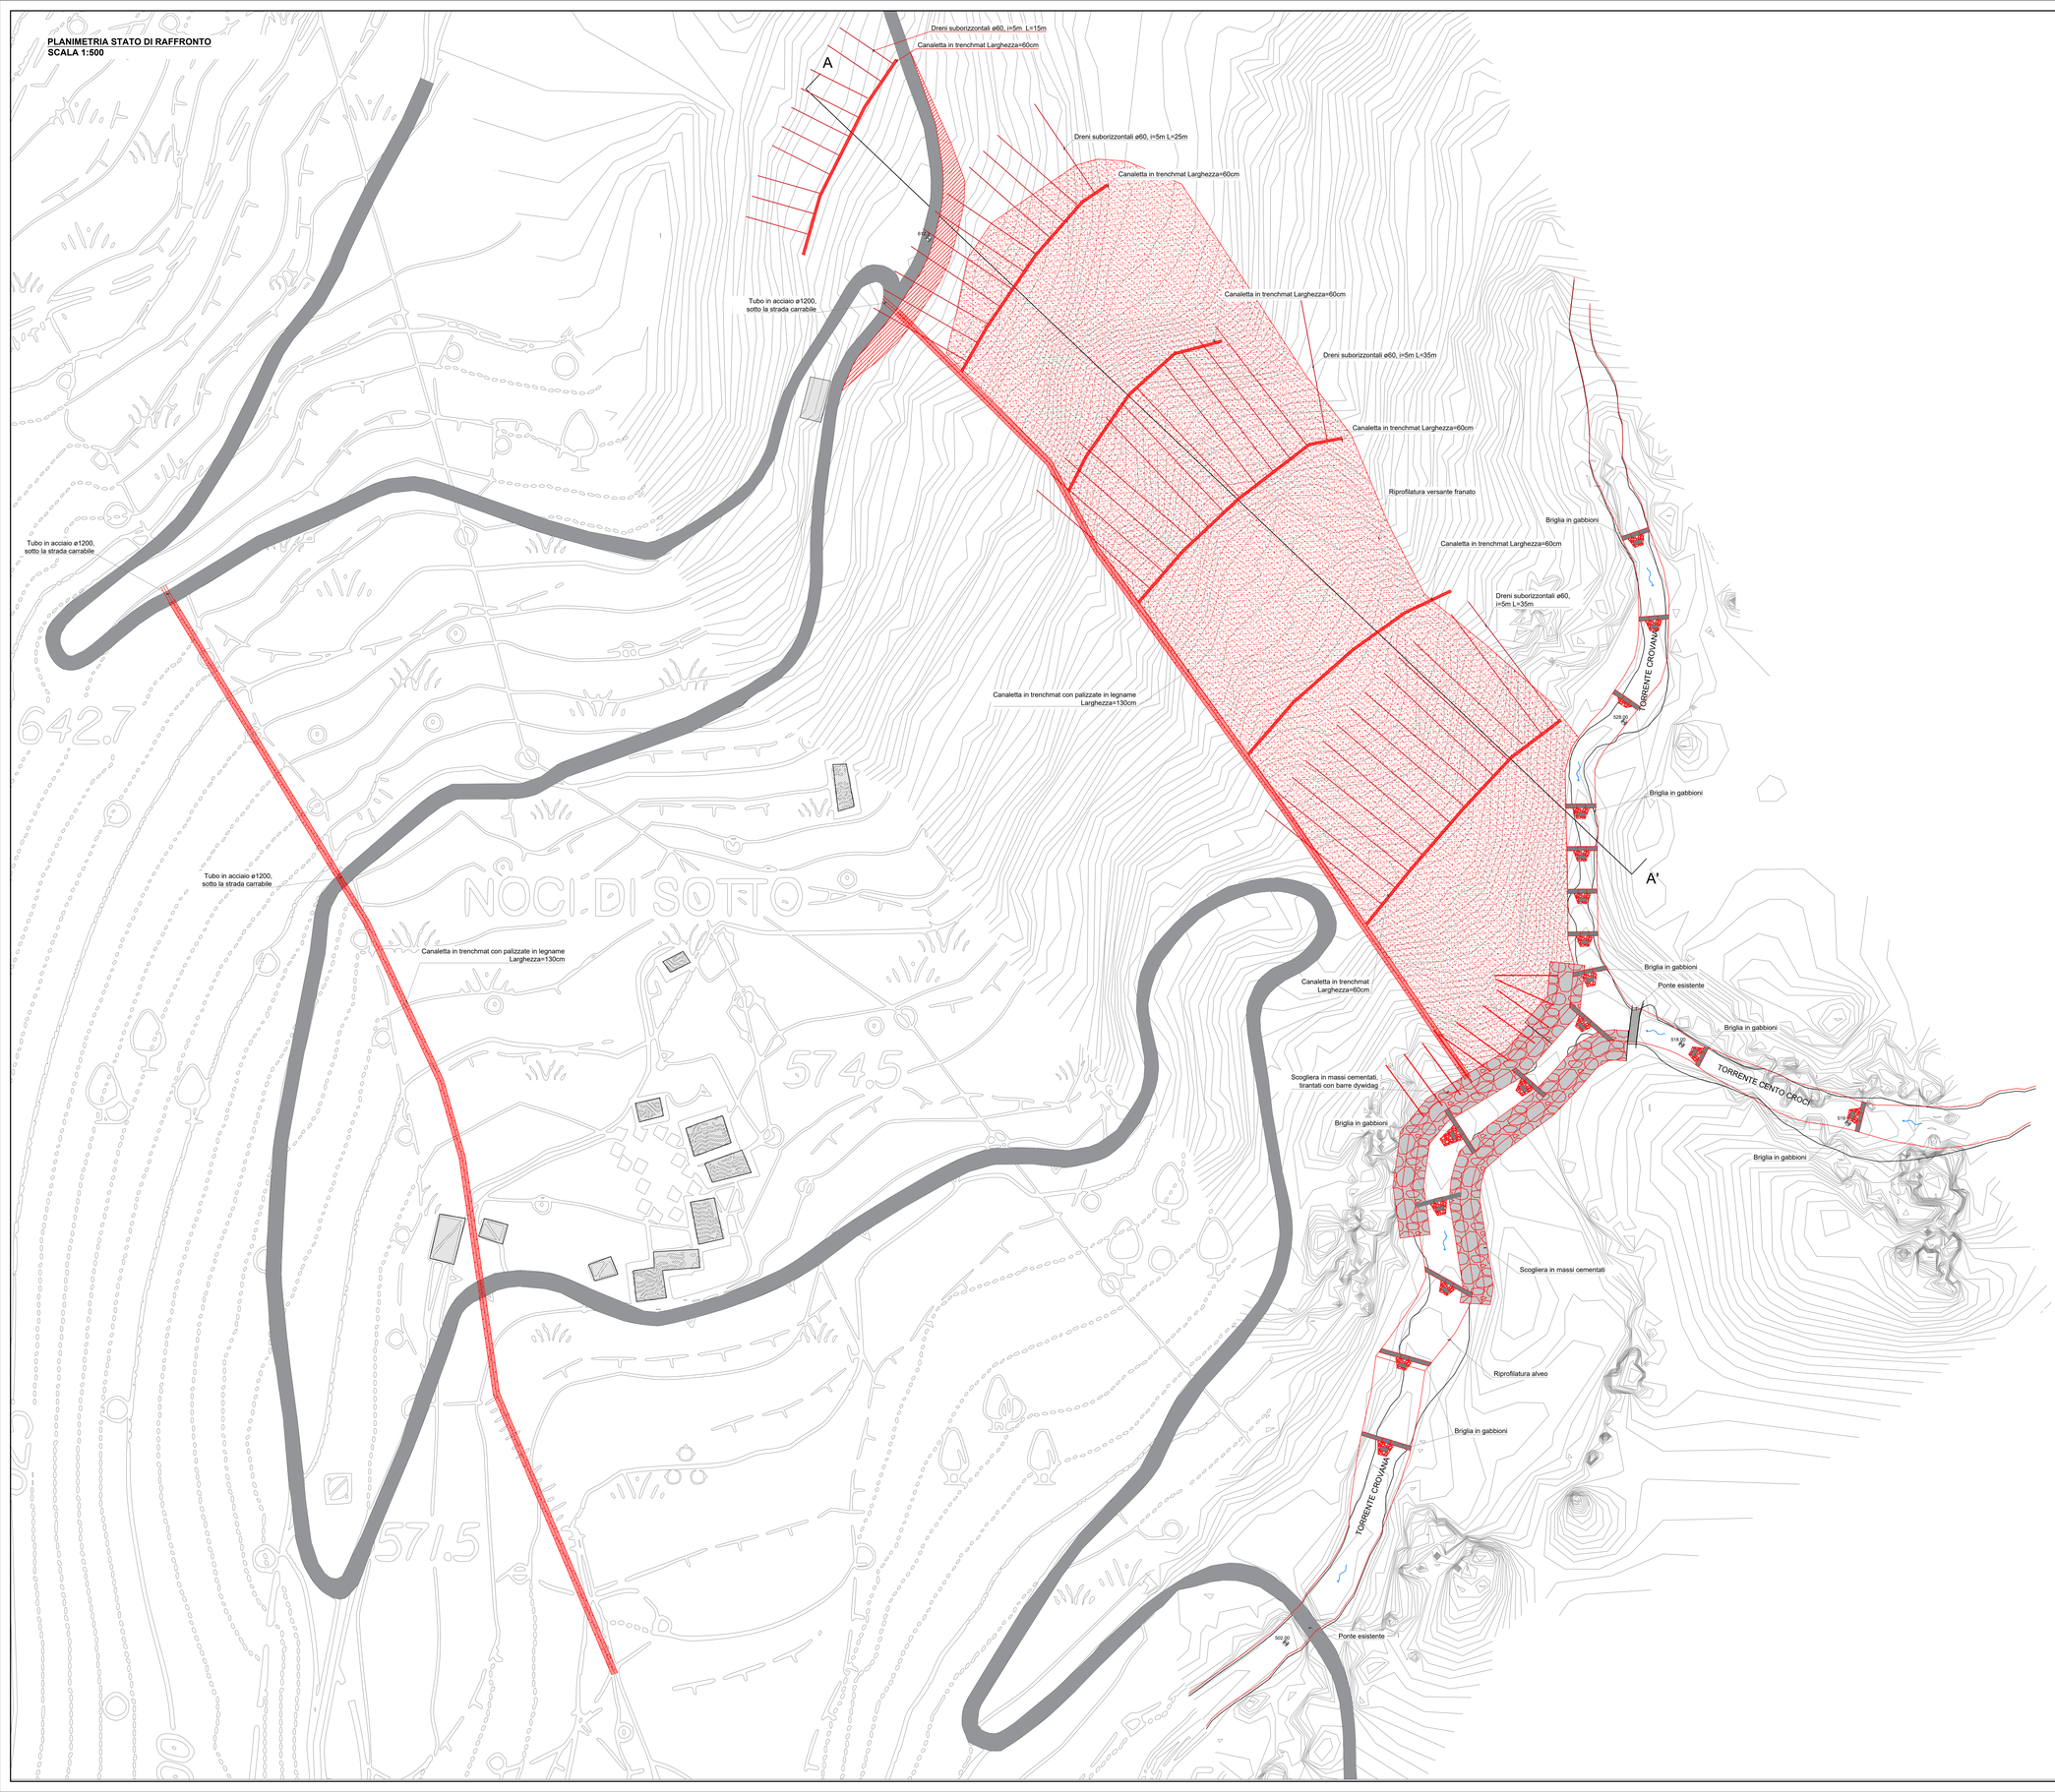

COMUNE DI VARESE LIGURE
Provincia della Spezia

ITEC engineering

Committente:
Comune di Varese L.

Livello di progetto:
ESECUTIVO

Titolo:
OPERE VOLTE AL CONTENIMENTO DELL'APPORTO DI MATERIALE SOLIDO PROVENIENTE DALLA FRANA DI NOCI (RIF. FIN MESSA IN SICUREZZA FRANA DI NOCI)

Tavola n°:
ARC-003

Scala:
1:500

Oggetto:
STATO DI RAFFRONTO
Planimetria

Codice Progetto:
P029-21

Nome File:
P029-21-E-DI-ARC-003-B

Firme:

Rev.	Modifiche / Revisioni	Redatto	Data	Contr./Appr.	Data
A	PRIMA EMISSIONE	GF	09/03/2021	RS/DG	09/03/2021
B	SECONDA EMISSIONE	BR	03/12/2021	RS/DG	03/12/2021
-	-	-	-	-	-
-	-	-	-	-	-
-	-	-	-	-	-

ITEC engineering S.r.l.
19038 SARZANA (SP)
Via Variante Aurelia, 9B
TEL. +39 0187 610322 FAX +39 0187 610775
info@itec-engineering.it

16129 GENOVA
Via Antonio Cecchi, 7/9-10
TEL. +39 010 5959490 FAX +39 010 5648355
www.itec-engineering.it

Sistema Certificato UNI EN ISO 9001 SC 10.0886/04.34

E' vietata a norma di legge la riproduzione, anche parziale, non autorizzata di questo documento.