

PROFILO TORRENTE CROVANA
Scala 1:500

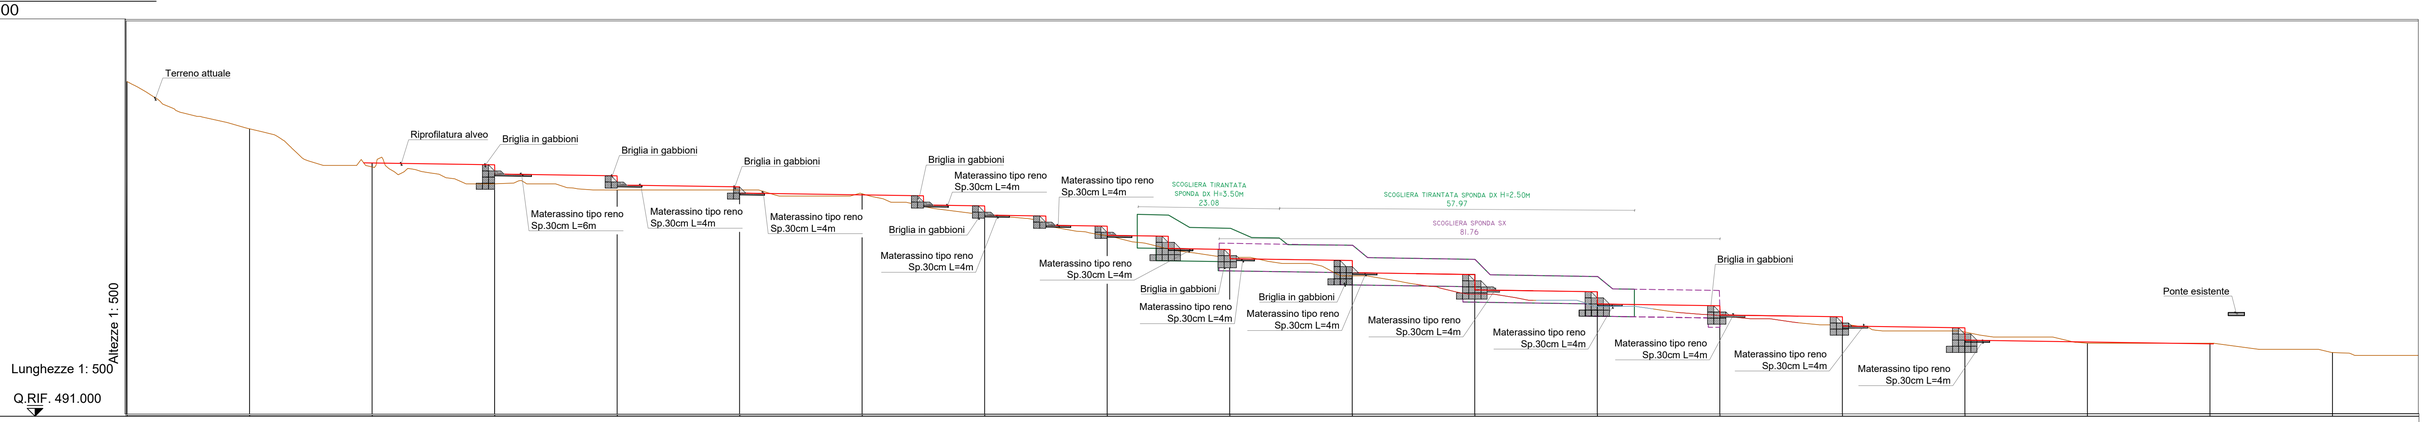


No. SEZIONI	1	2	3	4	5	6	7	8	9	10	11	12	13	14	15	16	17	18	19
DISTANZE PROGRESSIVE	0.001	20.000	40.000	60.000	80.000	100.000	120.000	140.000	160.000	180.000	200.000	220.000	240.000	260.000	280.000	300.000	320.000	340.000	360.000
DISTANZE PARZIALI		20.000	20.000	20.000	20.000	20.000	20.000	20.000	20.000	20.000	20.000	20.000	20.000	20.000	20.000	20.000	20.000	20.000	20.000
QUOTE TERRENO	545.686	537.967	531.762	529.013	528.000	528.000	527.372	523.956	520.514	517.000	514.000	511.000	509.000	507.474	506.000	504.820	503.002	503.000	501.477
QUOTE PROGETTO			532.402	532.102	530.302	528.499	527.199	525.399	522.098	518.299	516.499	514.200	511.398	509.099	507.299	505.499	503.200	502.899	
ETTOMETRICHE	0					1					2					3			


PARTICOLARE BRIGLIA H=2.50
Scala 1:100

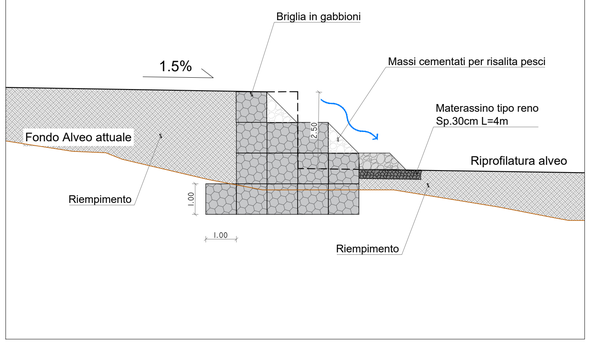


PARTICOLARE BRIGLIA H=2.00
Scala 1:100

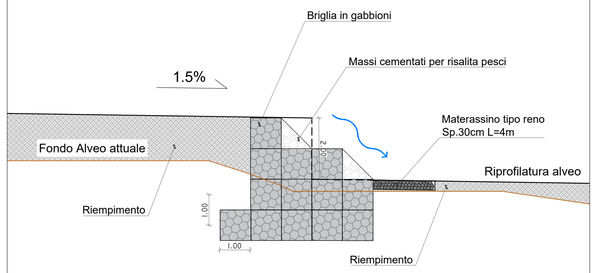

PARTICOLARE BRIGLIA H=1.50
Scala 1:100

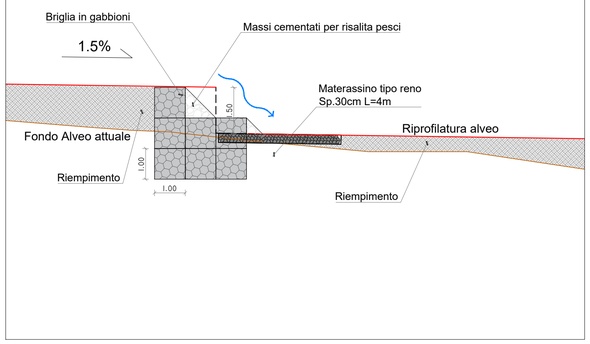

PARTICOLARE BRIGLIA H=1.00
Scala 1:100

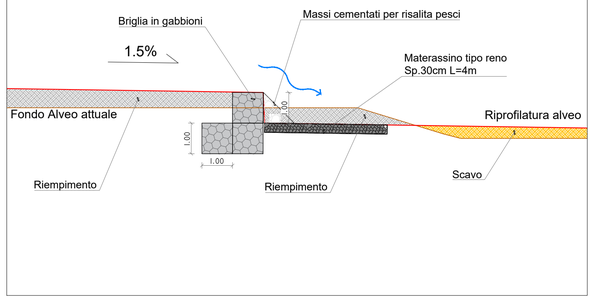

ITEC engineering

COMUNE DI VARESE LIGURE
Provincia della Spezia

Committente:
Comune di Varese L.

Livello di progetto:
ESECUTIVO

Titolo:

OPERE VOLTE AL CONTENIMENTO DELL'APPORTO DI MATERIALE SOLIDO PROVENIENTE DALLA FRANA DI NOCI (RIF. FIN MESSA IN SICUREZZA FRANA DI NOCI)

Tavola n°:
IDR-001

Oggetto:
PROFILO LONGITUDINALE TORRENTE CROVANA

Scala:
1:500

Codice Progetto:
P029-21

Nome File:
P029-21-E-DI-IDR-001-B

Firme:

Rev.	Modifiche / Revisioni	Redatto	Data	Contr./Appr.	Data
A	PRIMA EMISSIONE	GF -	09/03/2021	RS/DG	09/03/2021
B	SECONDA EMISSIONE	BR -	03/12/2021	RS/DG	03/12/2021
-	-	- -	-	-	-
-	-	- -	-	-	-

ITEC engineering S.r.l.
19038 SARZANA (SP)
Via Varsonte Aurelia, 98
TEL. +39 0187 610532 FAX +39 0187 610775
info@itec-engineering.it

16129 GENOVA
Via Antonio Cecchi, 7/9-10
TEL. +39 010 5959690 FAX +39 010 5848355
www.itec-engineering.it

Sistema Certificato
UNI EN ISO 9001
SC 10-2588/EA 34

E' vietata a norma di legge la riproduzione, anche parziale, non autorizzata di questo documento.