

PROFILO Torrente Cento croci
SEZIONE 0
PROGRESSIVA 0.00

 


(PROGRESSIVE TERRENO, PARZIALI TERRENO, QUOTE TERRENO, PROGRESSIVE PROGETTO, PARZIALI PROGETTO, QUOTE PROGETTO: empty)

PROFILO Torrente Cento croci
SEZIONE 1
PROGRESSIVA 11.20

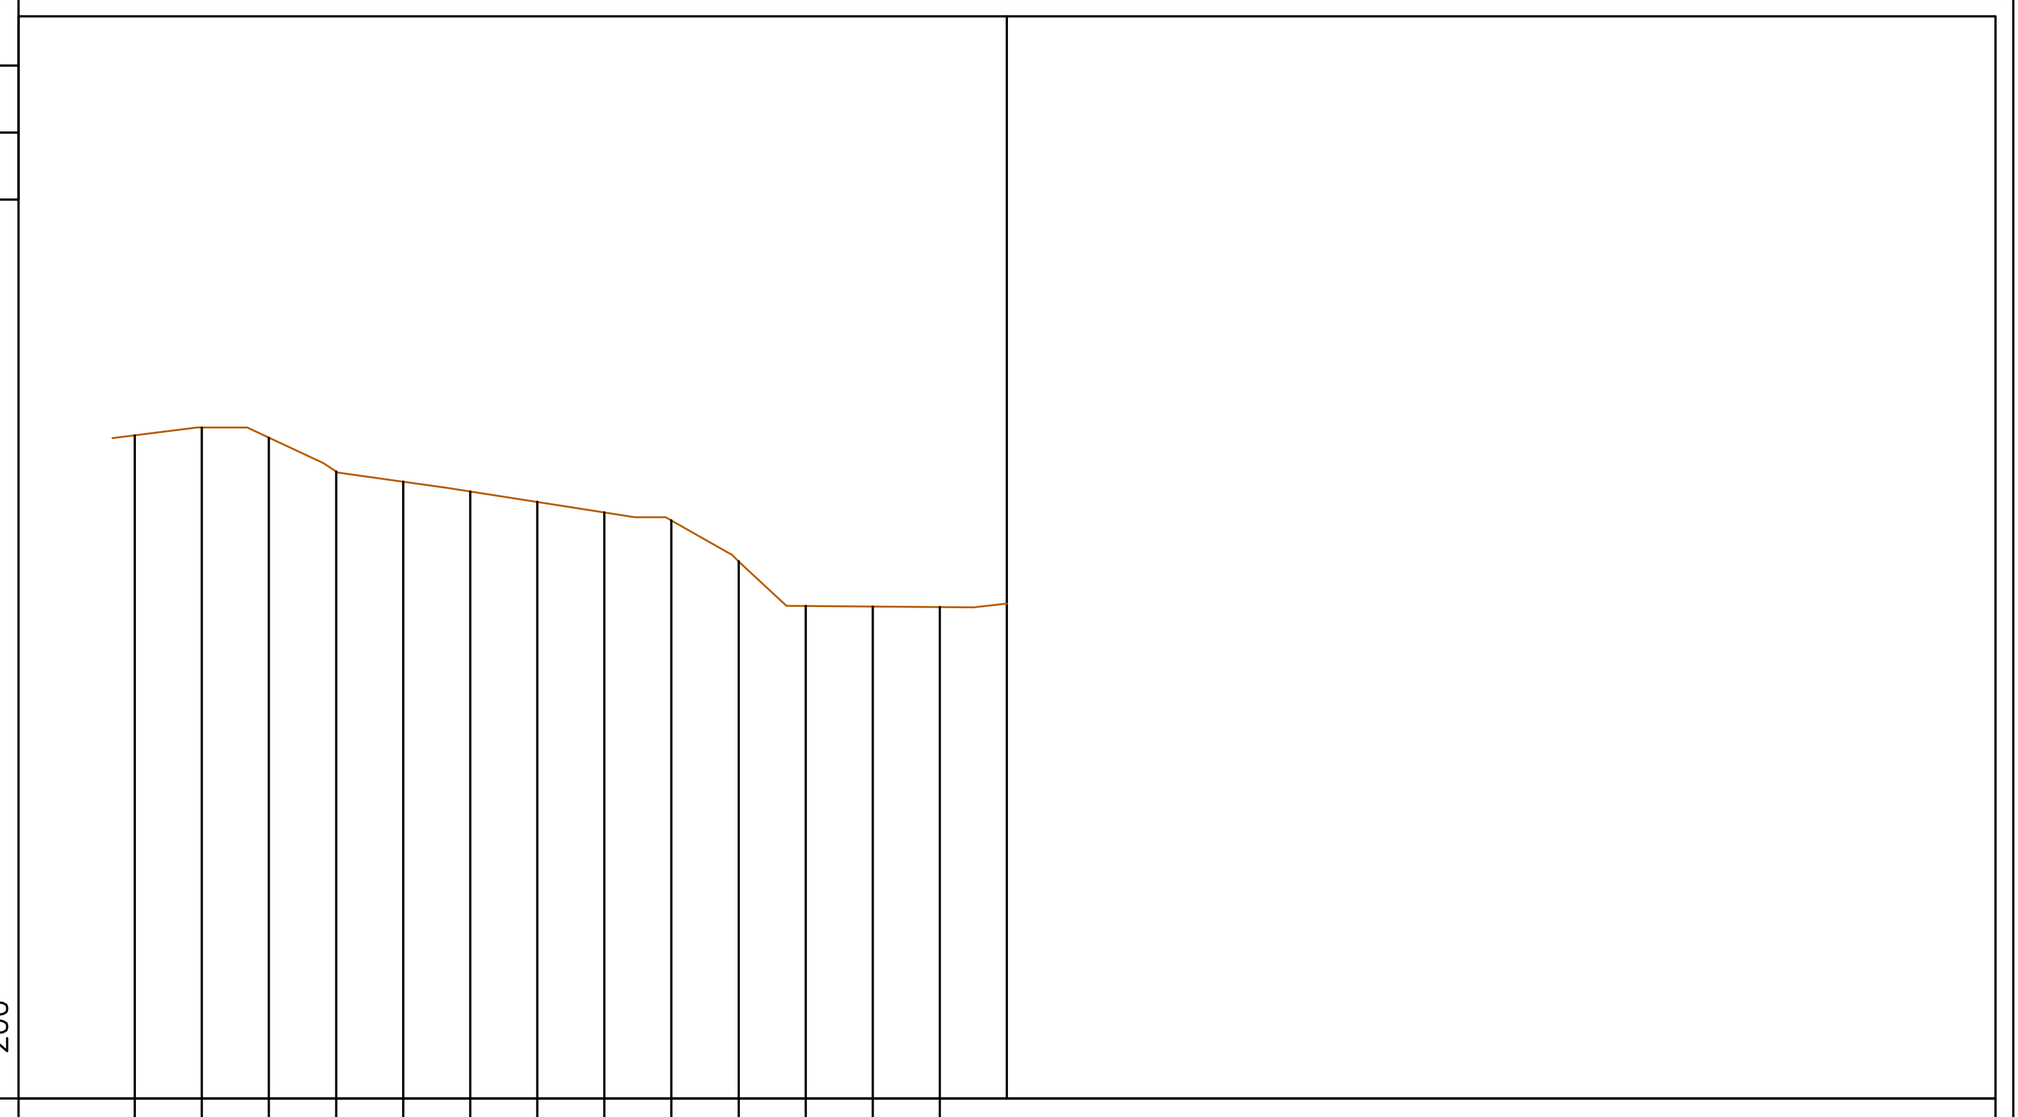

PROGRESSIVE TERRENO	PARZIALI TERRENO	QUOTE TERRENO
-19.50		526.83
-18.00	1.50	527.00
-16.50	1.50	526.77
-15.00	1.50	526.02
-13.50	1.50	525.79
-12.00	1.50	525.57
-10.50	1.50	525.34
-9.00	1.50	525.11
-7.50	1.50	524.93
-6.00	1.50	524.01
-4.50	1.50	523.02
-3.00	1.50	523.00
-1.50	1.50	522.99


PROFILO Torrente Cento croci
SEZIONE 2
PROGRESSIVA 20.00

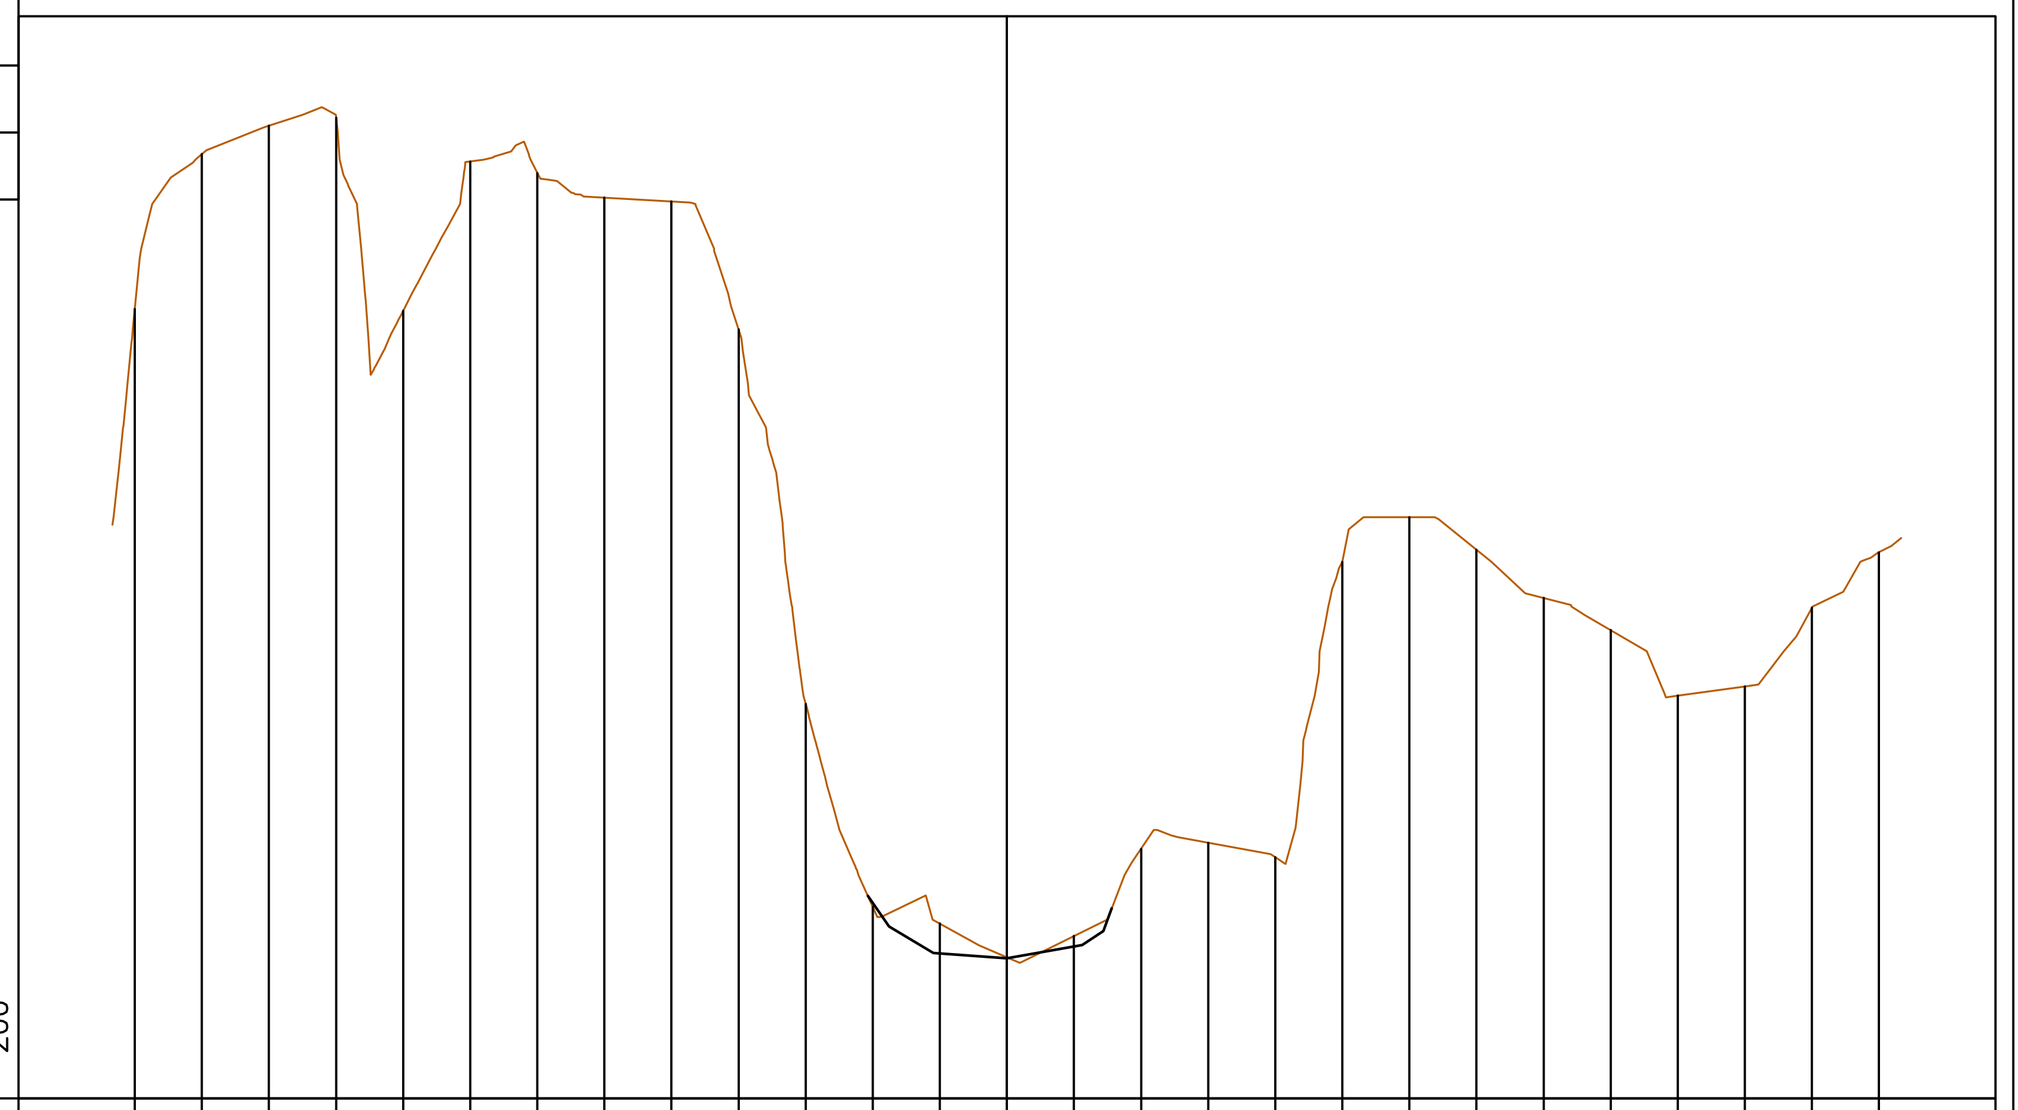

PROGRESSIVE TERRENO	PARZIALI TERRENO	QUOTE TERRENO
-19.50		535.65
-18.00	1.50	539.12
-16.50	1.50	539.75
-15.00	1.50	539.93
-13.50	1.50	535.61
-12.00	1.50	538.95
-10.50	1.50	538.70
-9.00	1.50	538.14
-7.50	1.50	538.06
-6.00	1.50	535.20
-4.50	1.50	526.83
-3.00	1.50	522.29
-1.50	1.50	521.91
0.00	1.50	521.16
1.50	1.50	521.63
3.00	1.50	523.58
4.50	1.50	523.72
6.00	1.50	523.39
7.50	1.50	530.00
9.00	1.50	531.00
10.50	1.50	530.27
12.00	1.50	529.19
13.50	1.50	528.47
15.00	1.50	527.01
16.50	1.50	527.21
18.00	1.50	528.98
19.50	1.50	530.21

PROGRESSIVE PROGETTO	PARZIALI PROGETTO	QUOTE PROGETTO
-3.11		522.53
-2.64	0.47	521.84
-1.64	1.00	521.25
0.00	1.64	521.13
1.68	1.68	521.43
2.16	0.48	521.74
2.35	0.19	522.25


PROFILO Torrente Cento croci
SEZIONE 3
PROGRESSIVA 40.00

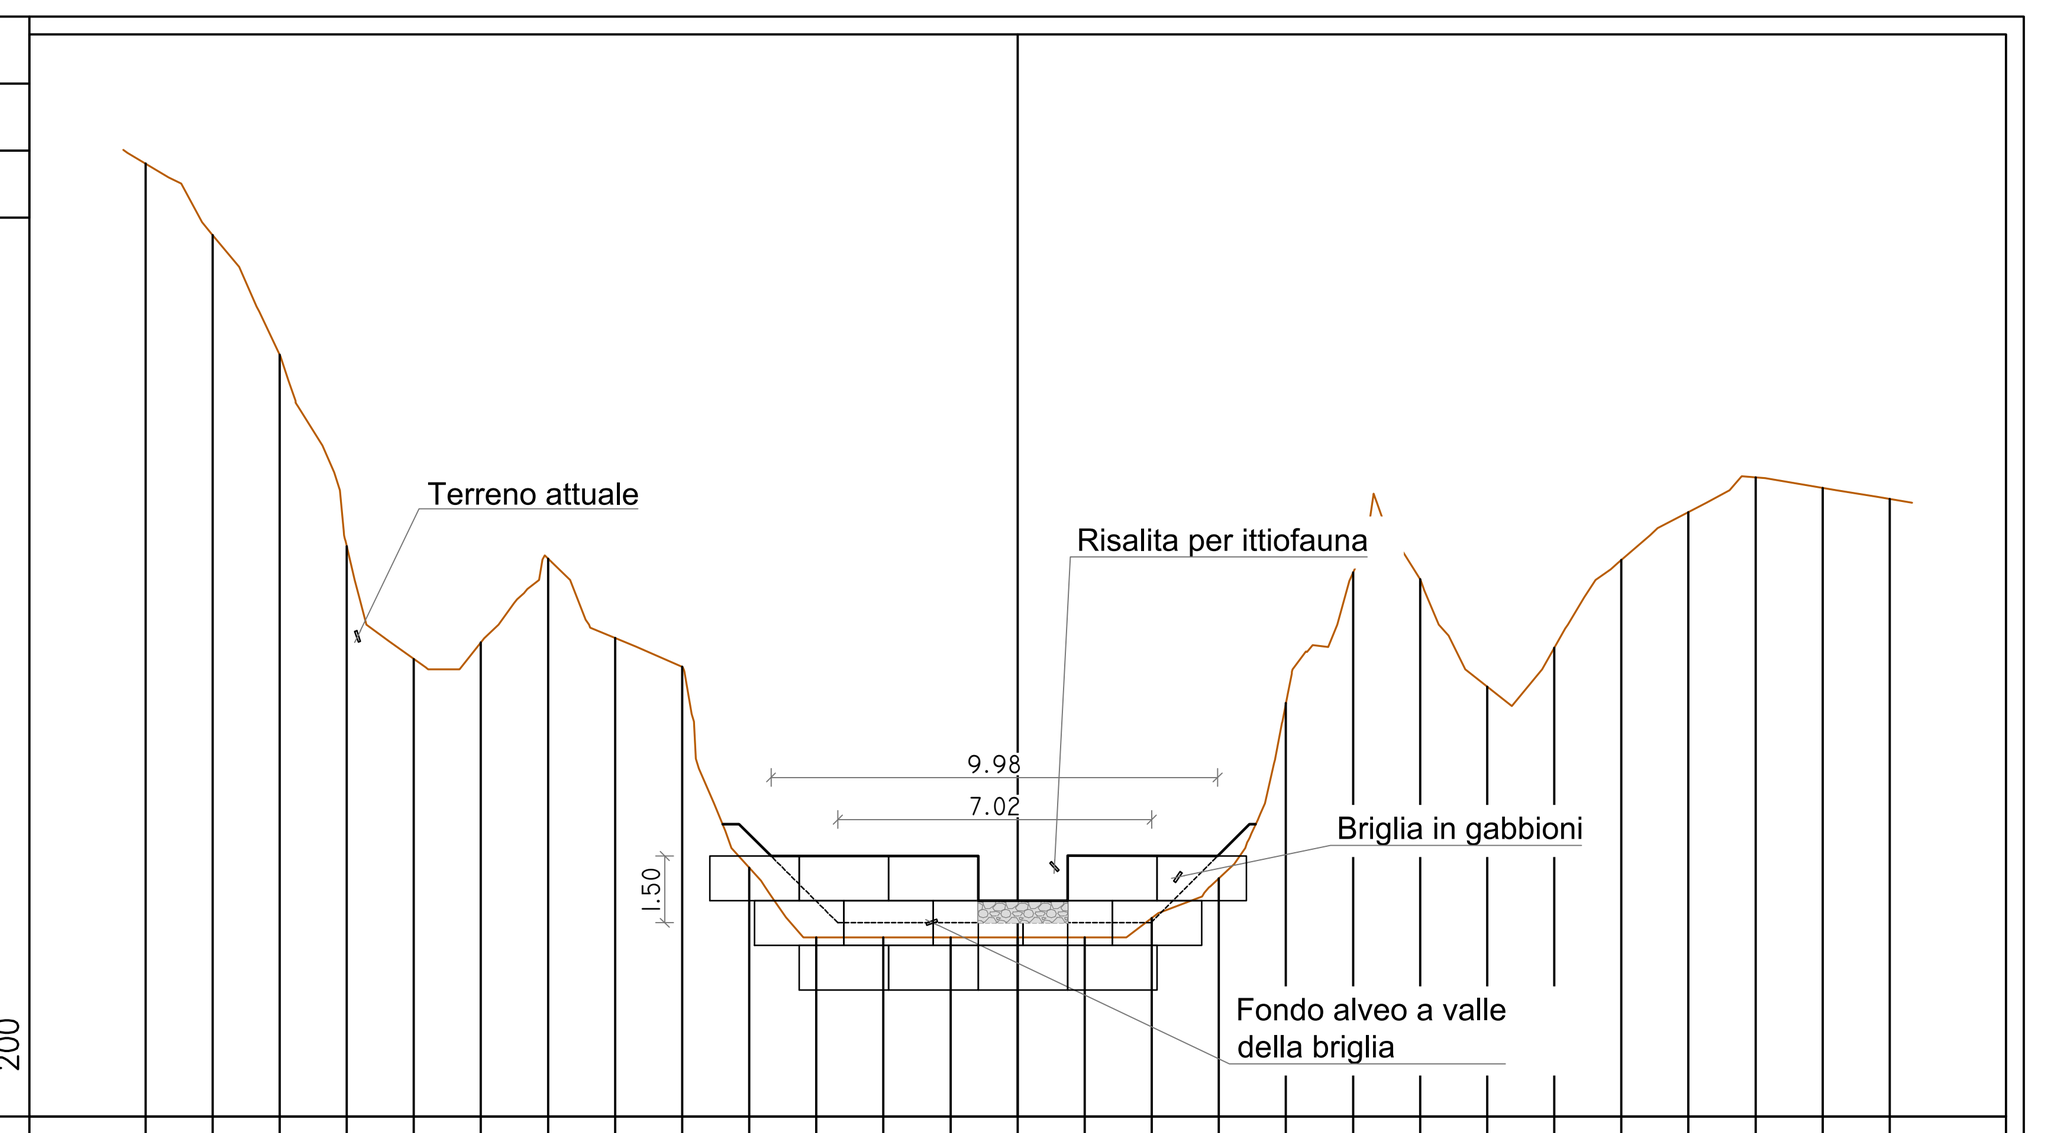

PROGRESSIVE TERRENO	PARZIALI TERRENO	QUOTE TERRENO
-19.50		536.31
-18.00	1.50	534.71
-16.50	1.50	532.03
-15.00	1.50	527.75
-13.50	1.50	525.23
-12.00	1.50	525.60
-10.50	1.50	527.47
-9.00	1.50	525.70
-7.50	1.50	525.06
-6.00	1.50	520.56
-4.50	1.50	519.00
-3.00	1.50	519.00
-1.50	1.50	519.00
0.00	1.50	519.00
1.50	1.50	519.00
3.00	1.50	519.44
4.50	1.50	520.32
6.00	1.50	524.24
7.50		527.17
9.00	1.50	527.01
10.50	1.50	524.61
12.00	1.50	525.48
13.50	1.50	527.45
15.00	1.50	528.52
16.50	1.50	529.29
18.00	1.50	529.05
19.50	1.50	528.81

PROGRESSIVE PROGETTO	PARZIALI PROGETTO	QUOTE PROGETTO
-6.60		521.54
-5.51	1.09	520.82
0.00	5.51	520.83
4.47	4.47	520.82
5.18	0.71	521.54
5.32	0.14	521.54


PROFILO Torrente Cento croci
SEZIONE 4
PROGRESSIVA 60.00

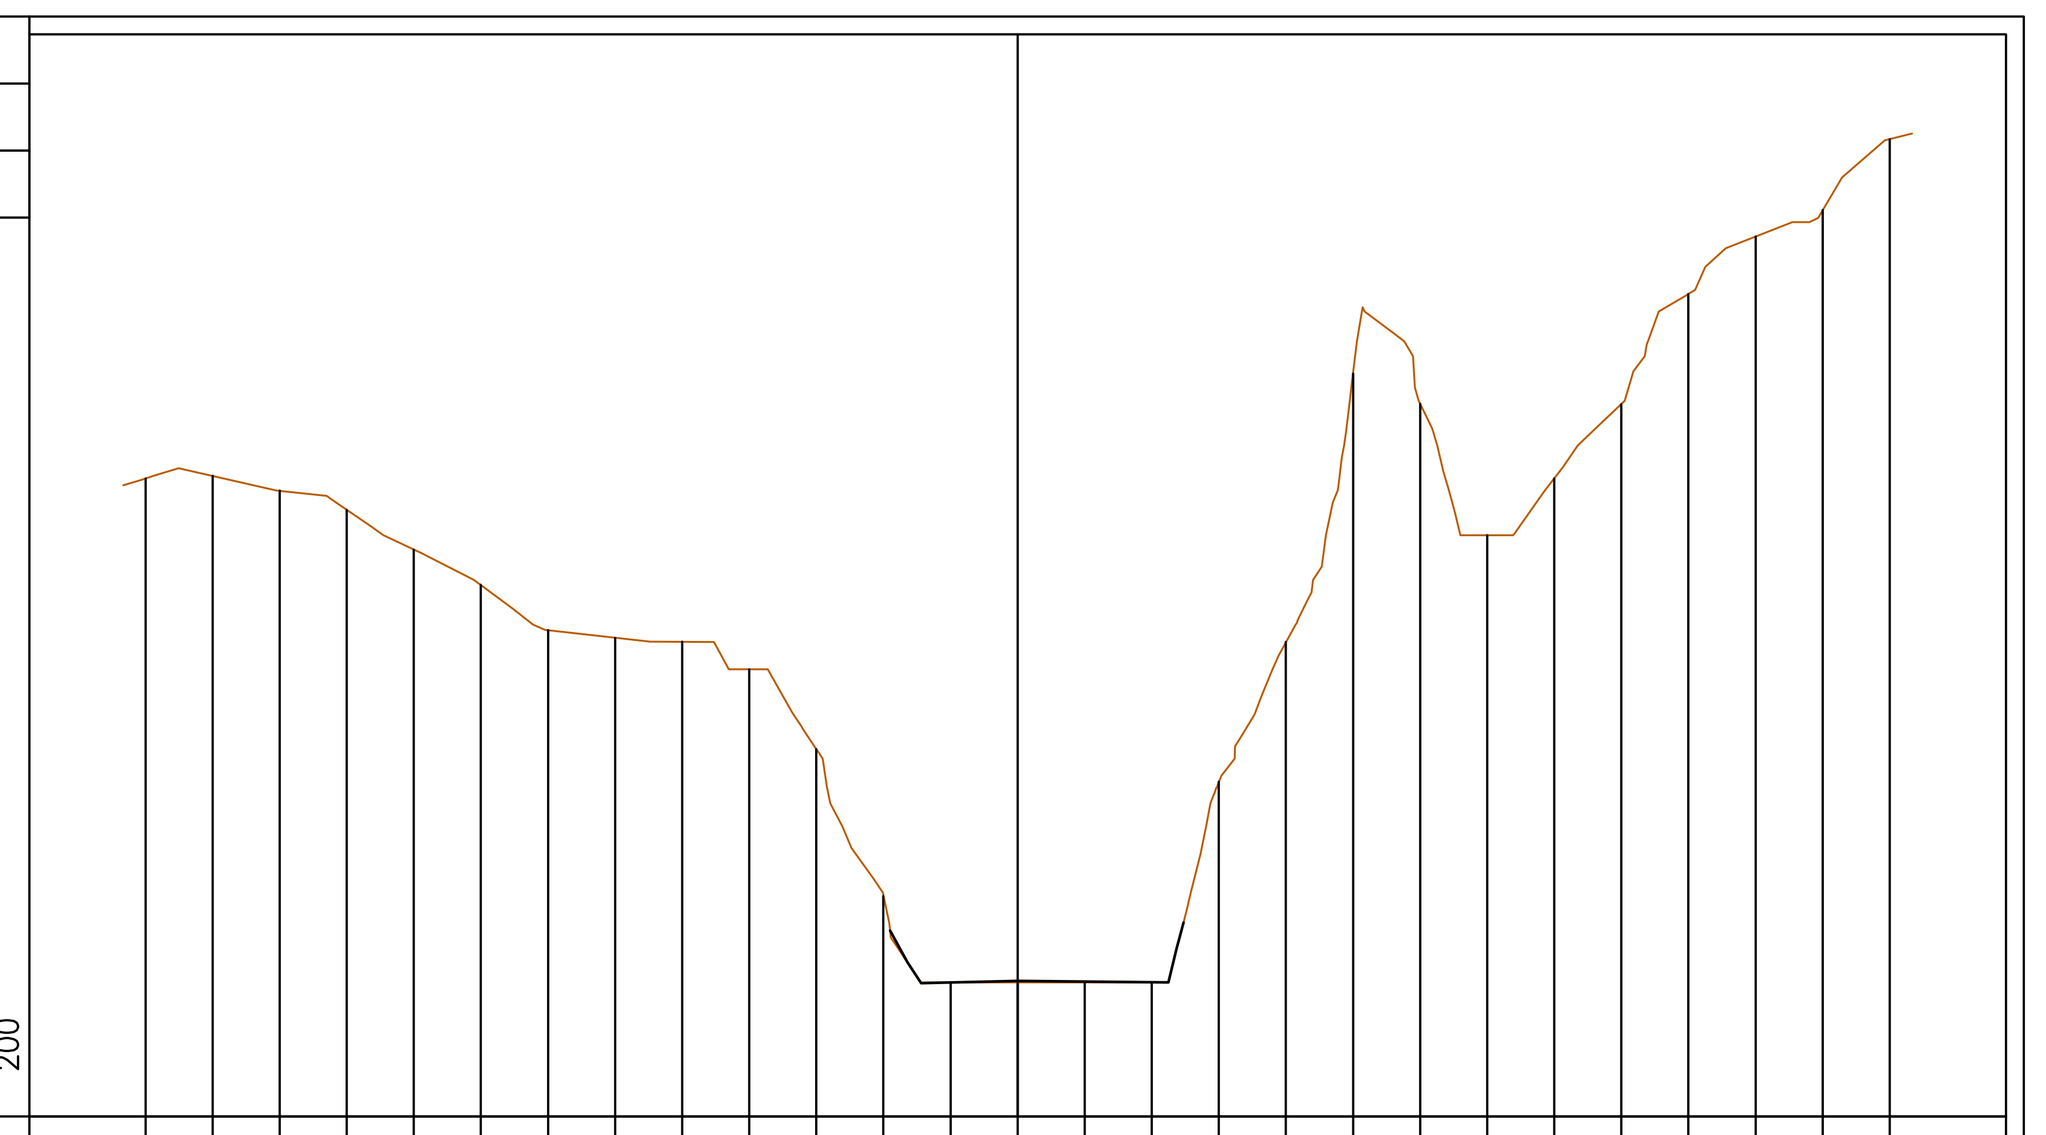

PROGRESSIVE TERRENO	PARZIALI TERRENO	QUOTE TERRENO
-19.50		530.27
-18.00	1.50	530.33
-16.50	1.50	529.99
-15.00	1.50	529.57
-13.50	1.50	528.68
-12.00	1.50	527.88
-10.50	1.50	526.87
-9.00	1.50	526.70
-7.50	1.50	526.61
-6.00	1.50	526.00
-4.50	1.50	524.21
-3.00	1.50	520.92
-1.50	1.50	519.00
0.00	1.50	519.00
1.50	1.50	519.00
3.00	1.50	519.00
4.50	1.50	523.49
6.00	1.50	526.61
7.50	1.50	532.62
9.00	1.50	531.94
10.50	1.50	529.00
12.00	1.50	530.27
13.50	1.50	531.93
15.00	1.50	534.39
16.50	1.50	535.67
18.00	1.50	536.27
19.50	1.50	537.86

PROGRESSIVE PROGETTO	PARZIALI PROGETTO	QUOTE PROGETTO
-2.85		520.16
-2.47	0.38	519.44
-2.15	0.32	518.98
0.00	2.15	519.03
3.37	3.37	519.00
3.56	0.19	519.77
3.71	0.15	520.34


PROFILO Torrente Cento croci
SEZIONE 5
PROGRESSIVA 80.00

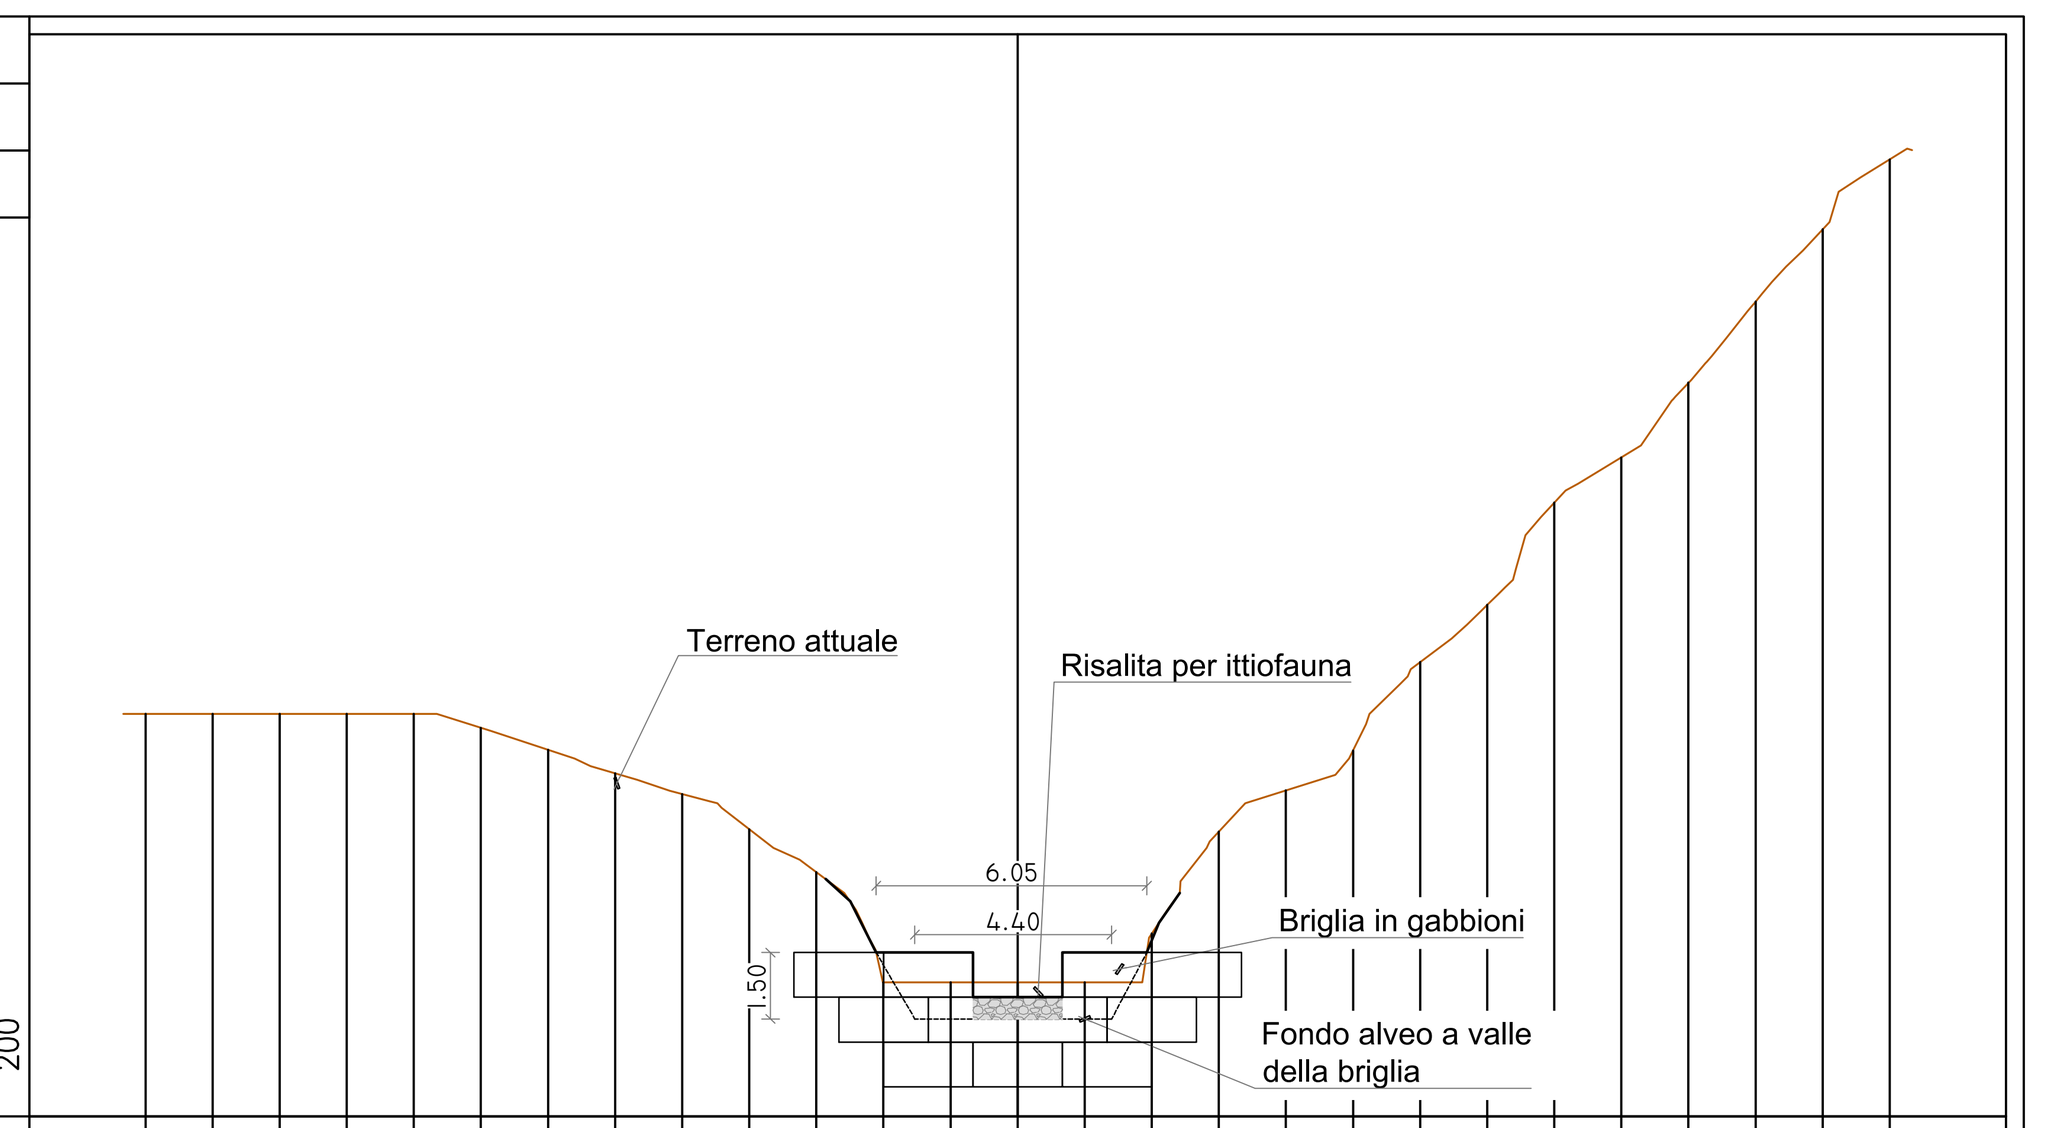

PROGRESSIVE TERRENO	PARZIALI TERRENO	QUOTE TERRENO
-19.50		524.00
-18.00	1.50	524.00
-16.50	1.50	524.00
-15.00	1.50	524.00
-13.50	1.50	524.00
-12.00	1.50	523.69
-10.50	1.50	523.20
-9.00	1.50	522.67
-7.50	1.50	522.21
-6.00	1.50	521.42
-4.50	1.50	520.46
-3.00	1.50	518.00
-1.50	1.50	518.00
0.00	1.50	518.00
1.50		518.00
3.00	1.50	519.09
4.50	1.50	521.37
6.00	1.50	522.29
7.50	1.50	523.18
9.00	1.50	525.16
10.50	1.50	526.44
12.00	1.50	528.73
13.50	1.50	529.74
15.00	1.50	531.41
16.50	1.50	533.22
18.00	1.50	534.84
19.50	1.50	536.40

PROGRESSIVE PROGETTO	PARZIALI PROGETTO	QUOTE PROGETTO
-4.29		520.31
-3.74	0.55	519.81
-3.16	0.58	518.66
0.00	3.16	518.66
2.89	2.89	518.66
3.16	0.27	519.33
3.62	0.46	520.00


PROFILO Torrente Cento croci
SEZIONE 6
PROGRESSIVA 100.00

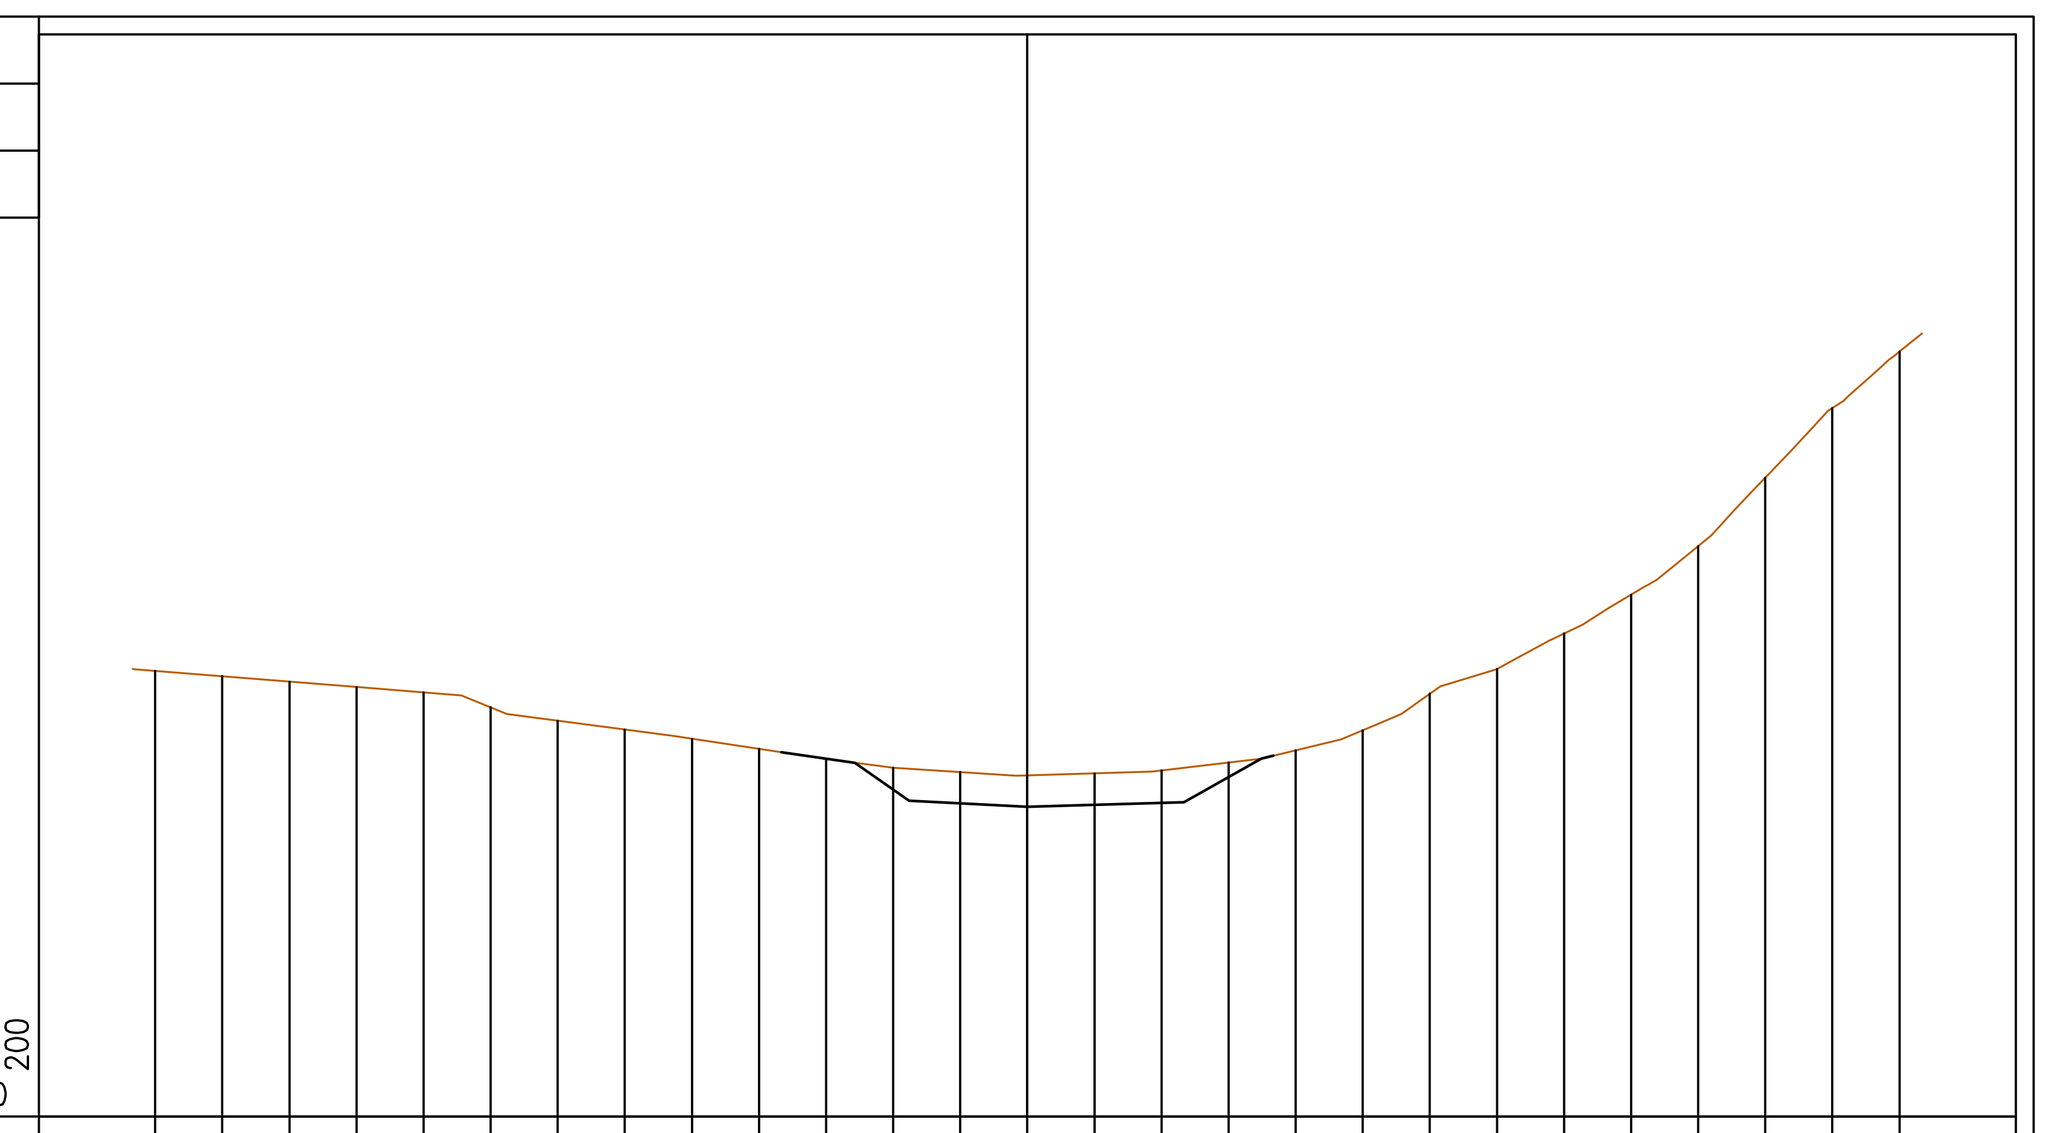

PROGRESSIVE TERRENO	PARZIALI TERRENO	QUOTE TERRENO
-19.50		519.96
-18.00	1.50	519.84
-16.50	1.50	519.72
-15.00	1.50	519.60
-13.50	1.50	519.48
-12.00	1.50	519.15
-10.50	1.50	518.85
-9.00	1.50	518.65
-7.50	1.50	518.44
-6.00	1.50	518.22
-4.50	1.50	517.99
-3.00	1.50	517.80
-1.50	1.50	517.70
0.00	1.50	517.63
1.50	1.50	517.67
3.00	1.50	517.74
4.50	1.50	517.91
6.00	1.50	518.19
7.50	1.50	518.64
9.00	1.50	519.46
10.50	1.50	520.01
12.00	1.50	520.80
13.50	1.50	521.66
15.00	1.50	522.75
16.50	1.50	524.28
18.00	1.50	525.84
19.50	1.50	527.10

PROGRESSIVE PROGETTO	PARZIALI PROGETTO	QUOTE PROGETTO
-5.50		518.14
-3.86	1.64	517.91
-2.65	1.21	517.06
0.00	2.65	516.93
3.50	3.50	517.03
5.23	1.73	518.00
5.50	0.27	518.07


PROFILO Torrente Cento croci
SEZIONE 7
PROGRESSIVA 107.37

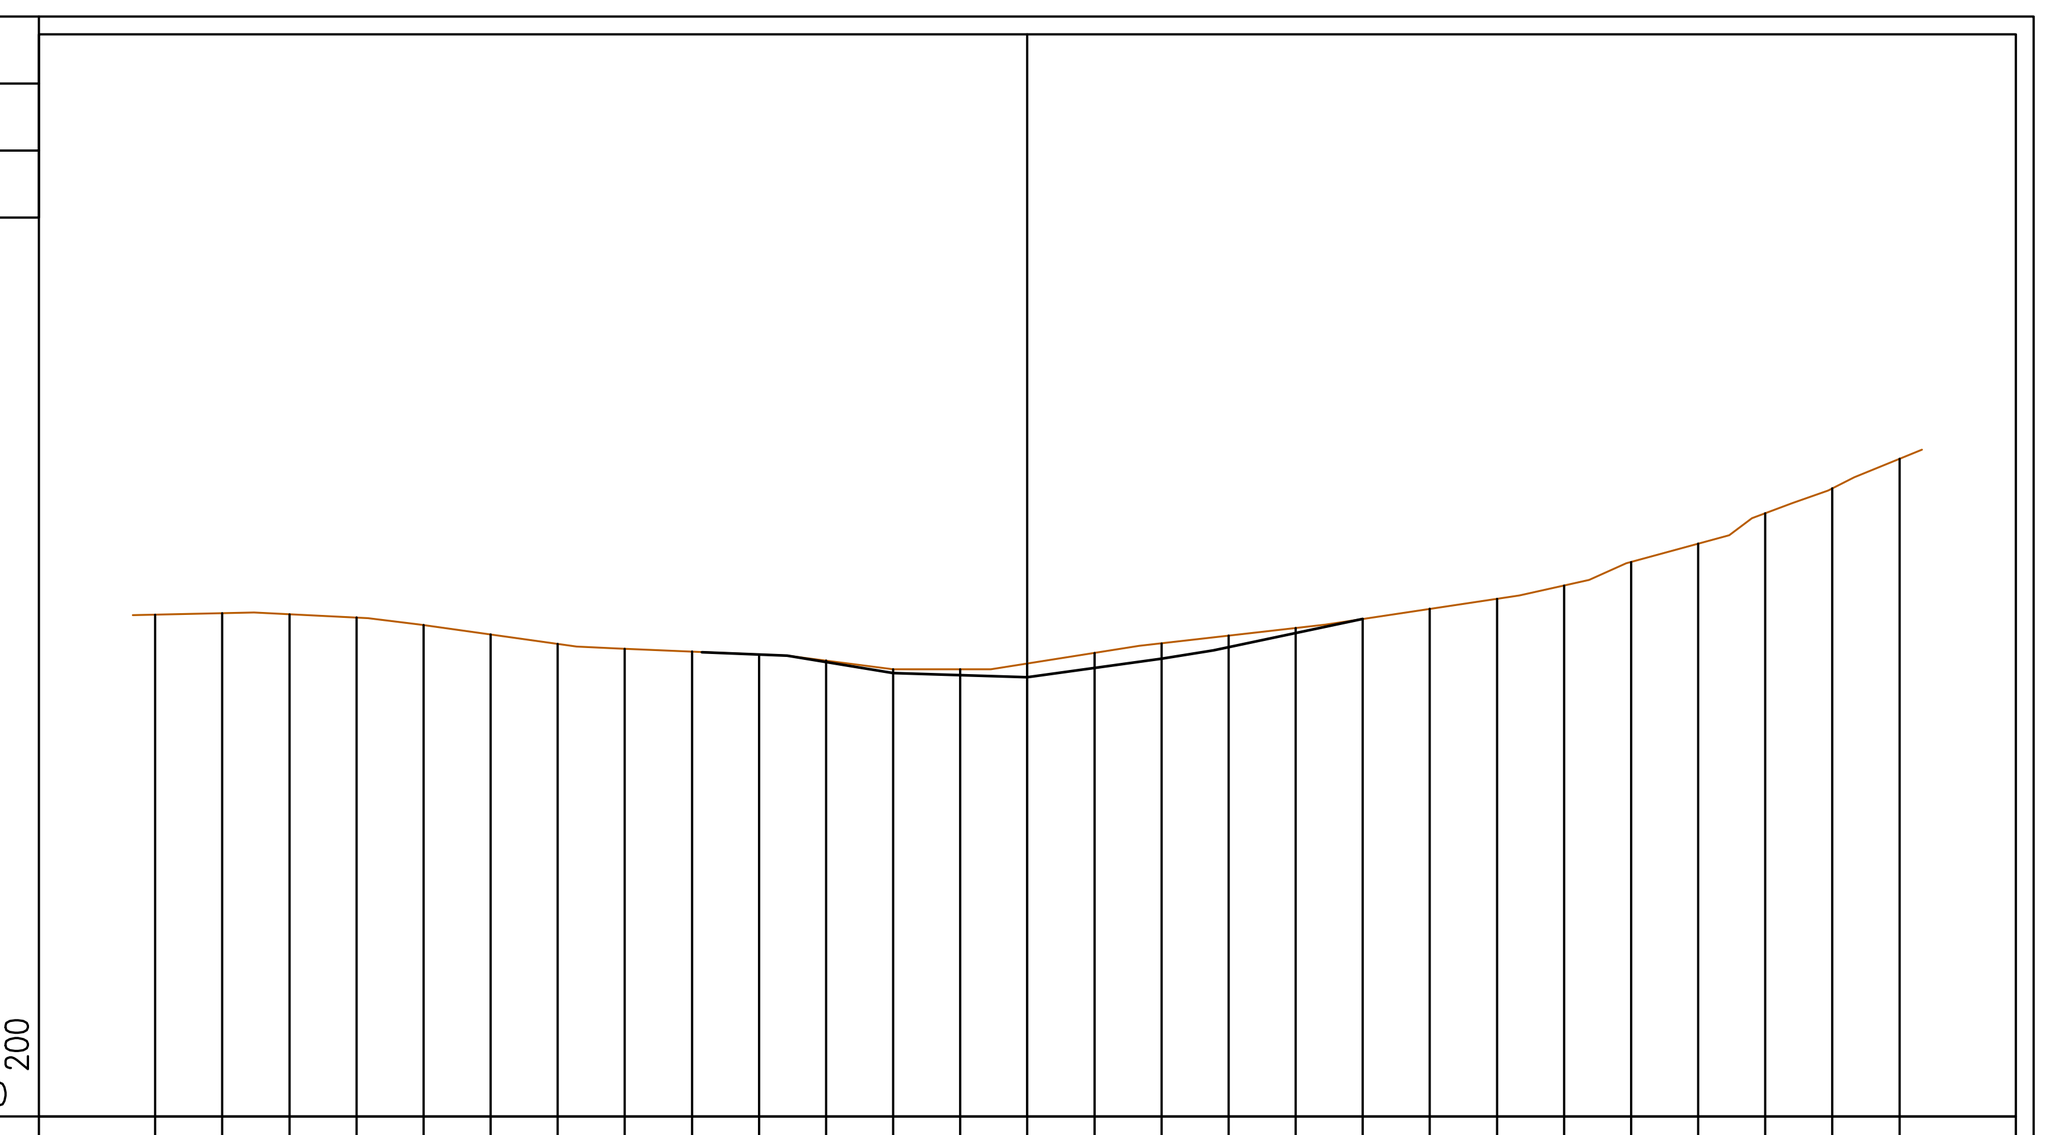

PROGRESSIVE TERRENO	PARZIALI TERRENO	QUOTE TERRENO
-19.50		518.22
-18.00	1.50	518.25
-16.50	1.50	518.23
-15.00	1.50	518.16
-13.50	1.50	517.99
-12.00	1.50	517.78
-10.50	1.50	517.56
-9.00	1.50	517.46
-7.50	1.50	517.39
-6.00	1.50	517.33
-4.50	1.50	517.19
-3.00	1.50	517.00
-1.50	1.50	517.00
0.00	1.50	517.13
1.50	1.50	517.36
3.00	1.50	517.58
4.50	1.50	517.75
6.00	1.50	517.92
7.50	1.50	518.12
9.00	1.50	518.35
10.50	1.50	518.58
12.00	1.50	518.87
13.50	1.50	519.40
15.00	1.50	519.81
16.50	1.50	520.49
18.00	1.50	521.05
19.50	1.50	521.71

PROGRESSIVE PROGETTO	PARZIALI PROGETTO	QUOTE PROGETTO
-7.28		517.38
-5.37	1.91	517.30
-3.00	2.37	516.92
0.00	3.00	516.82
3.00	3.00	517.23
4.16	1.16	517.42
7.50	3.34	518.12

PROFILO TORRENTE CENTO CROCI
Scala 1:200

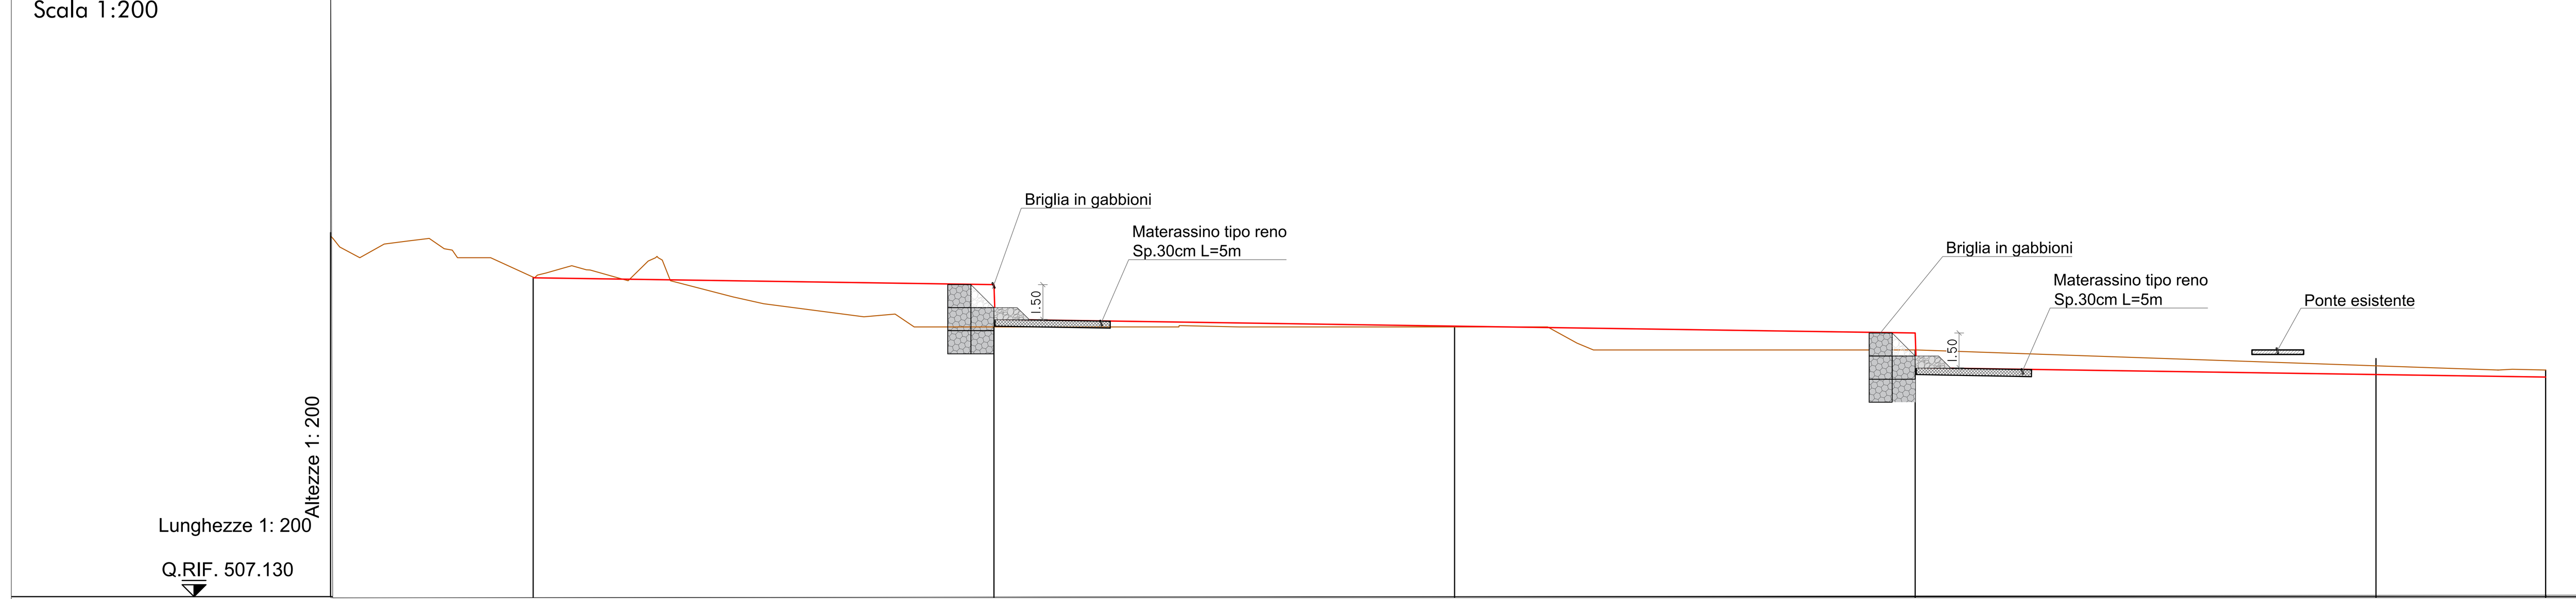

No. SEZIONI	1	2	3	4	5	6	7
DISTANZE PROGRESSIVE	11.205	20.000	40.000	60.000	80.000	100.000	107.370
DISTANZE PARZIALI 11.204		8.795	20.000	20.000	20.000	20.000	7.370
QUOTE TERRENO	522.936	521.156	519.000	519.000	518.000	517.625	517.129
QUOTE PROGETTO		521.131	520.831	519.031	518.664	516.929	516.818

1

COMUNE DI VARESE LIGURE
Provincia della Spezia

Committente: Comune di Varese L.

Livello di progetto: ESECUTIVO

Titolo:
OPERE VOLTE AL CONTENIMENTO DELL'APPORTO DI MATERIALE SOLIDO PROVENIENTE DALLA FRANA DI NOCI (RIF. FIN MESSA IN SICUREZZA FRANA DI NOCI)

Tavola n°: **IDR-003**

Oggetto:
PROFILO E SEZIONI TORRENTE CENTO CROCI

Scala: 1:200

Codice Progetto: P029-21

Firme:

Nome File: P029-21-E-DI-IDR-003-B

Rev.	Modifiche / Revisioni	Redatto	Data	Contr./Appr.	Data
A	PRIMA EMISSIONE	GF / -	09/03/2021	RS/DG	09/03/2021
B	SECONDA EMISSIONE	BR / -	03/12/2021	RS/DG	03/12/2021
-	-	- / -	-	-	-
-	-	- / -	-	-	-

ITEC engineering S.r.l.
19038 SARZANA (SP)
Via Variante Aurelia, 98
TEL. +39 0187 610532 FAX +39 0187 610775
info@itec-engineering.it
16129 GENOVA
Via Antonio Cecchi, 7/9-10
TEL. +39 010 5959690 FAX +39 010 5848355
www.itec-engineering.it

Sistema Certificato UNI EN ISO 9001 SC 10-2588/EA 34

E' vietata a norma di legge la riproduzione, anche parziale, non autorizzata di questo documento.