

PLANIMETRIA CANTIERIZZAZIONE
SCALA 1:500

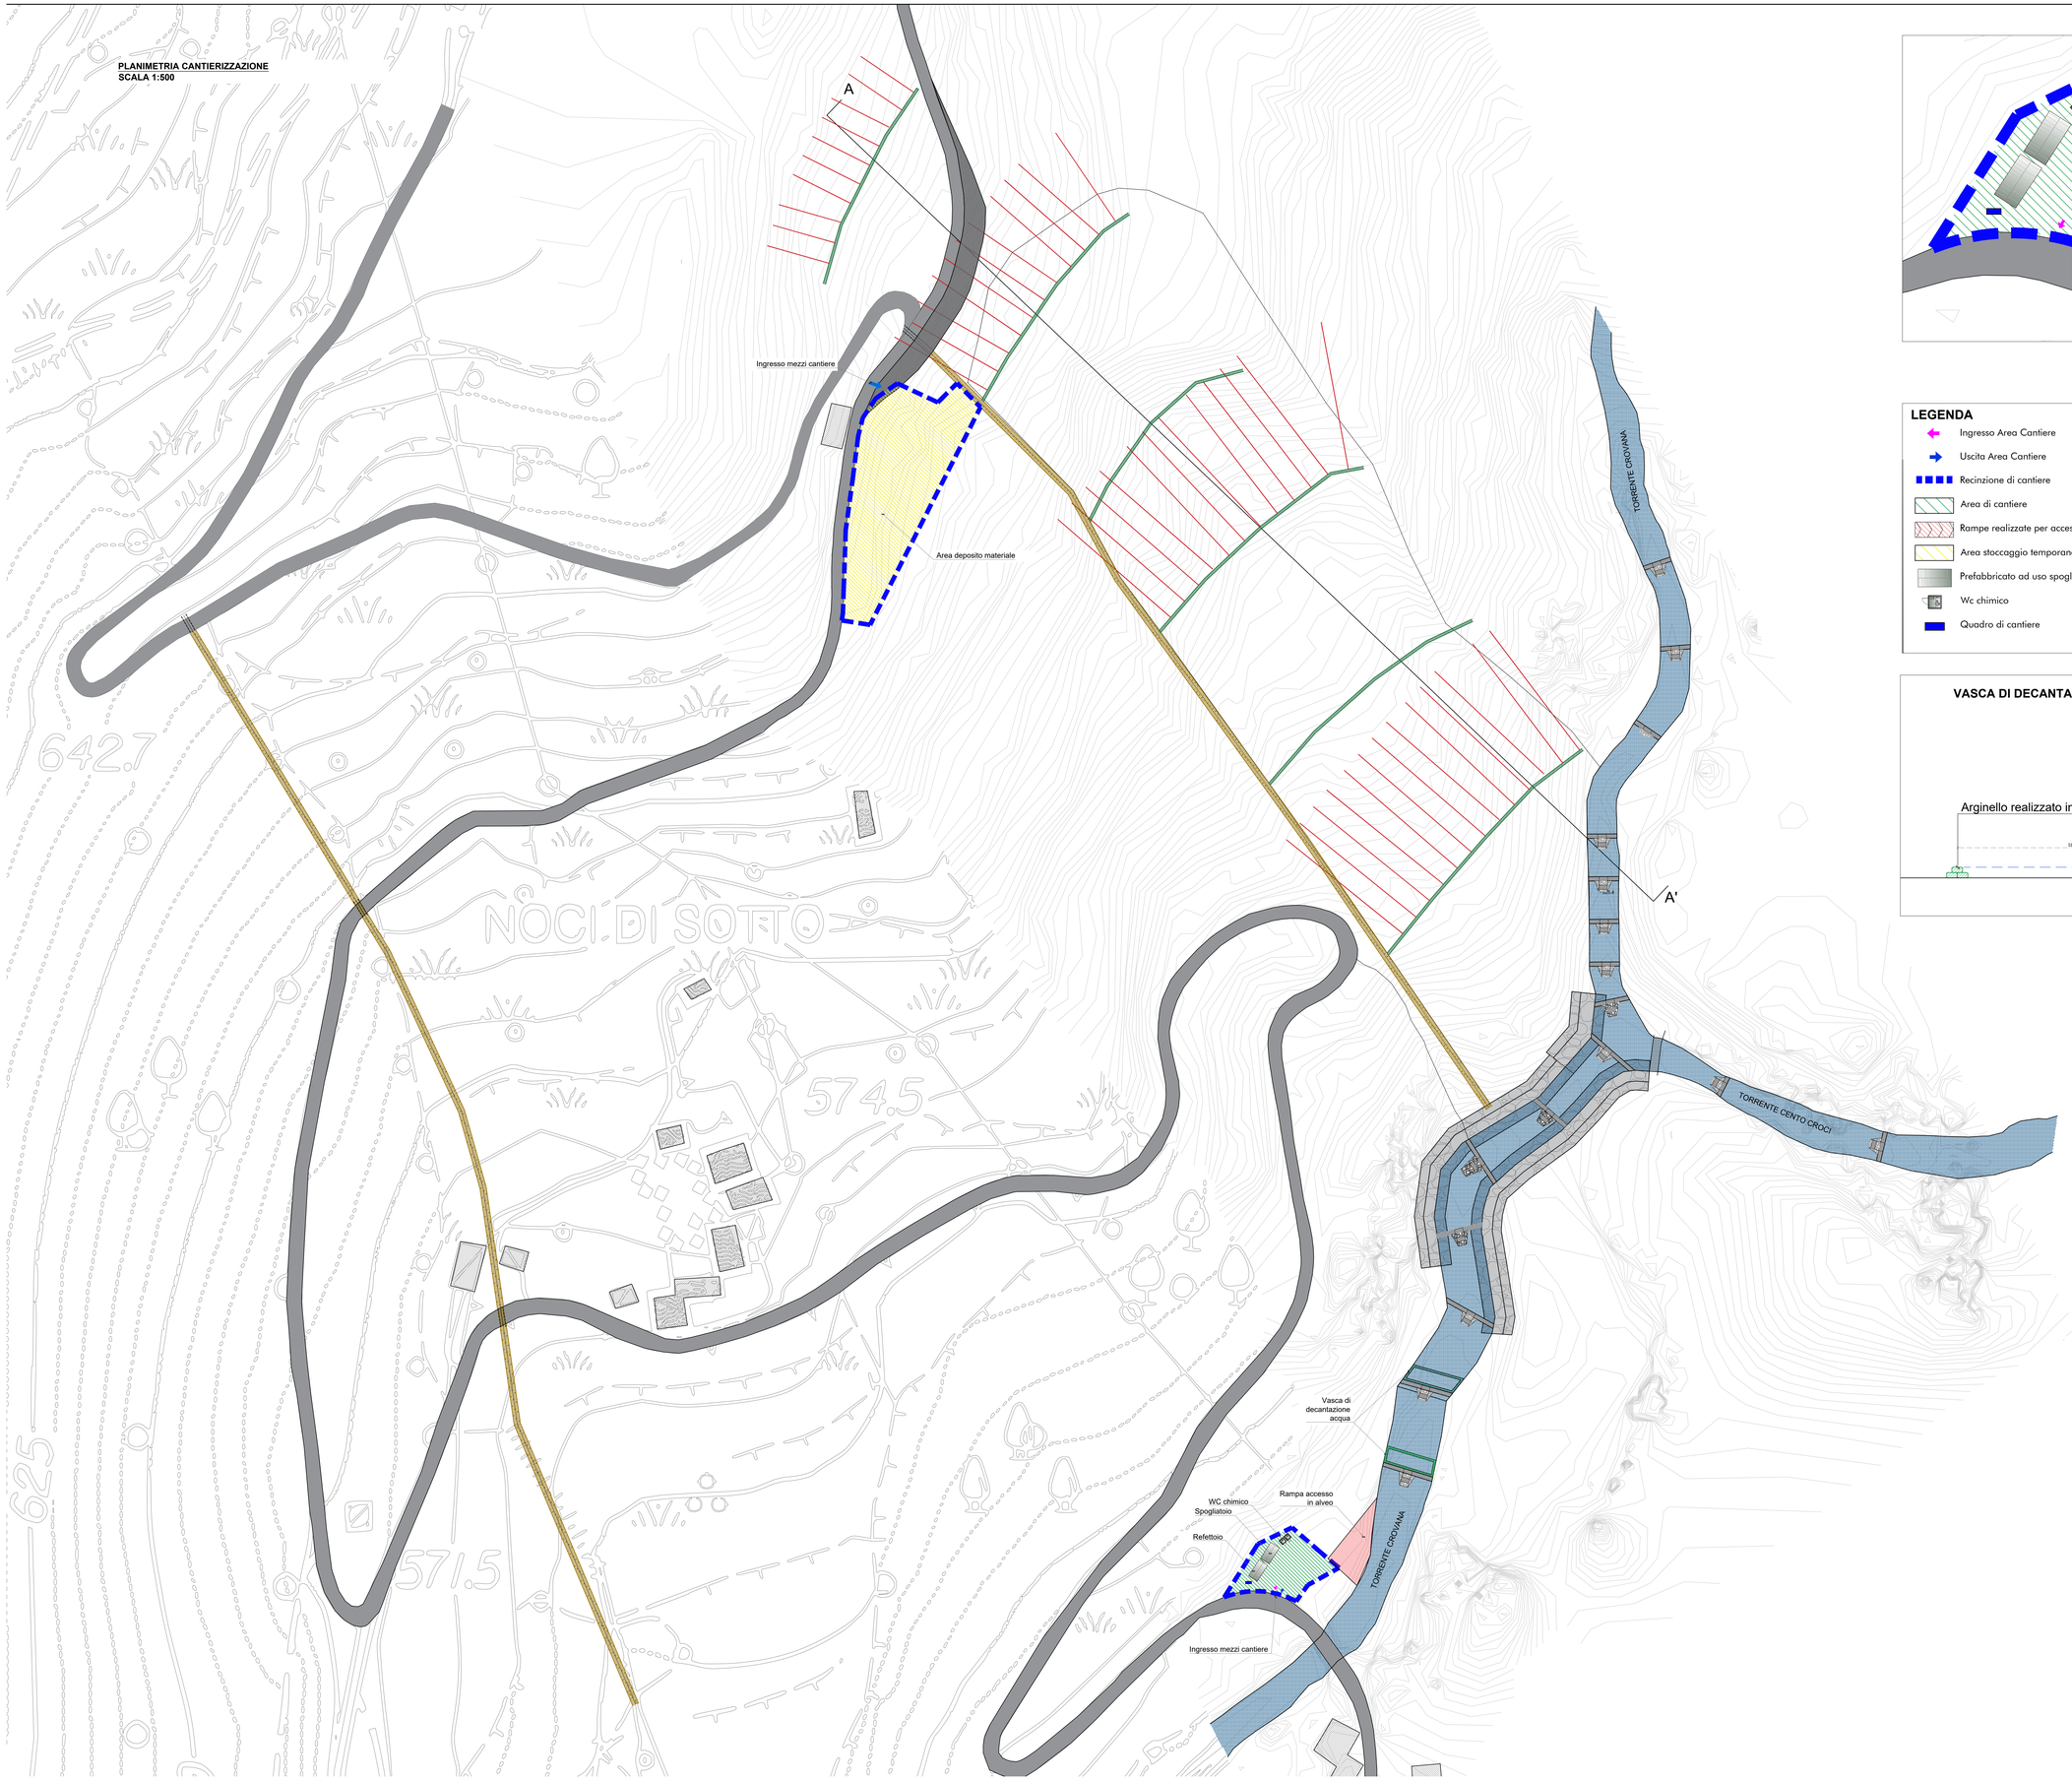

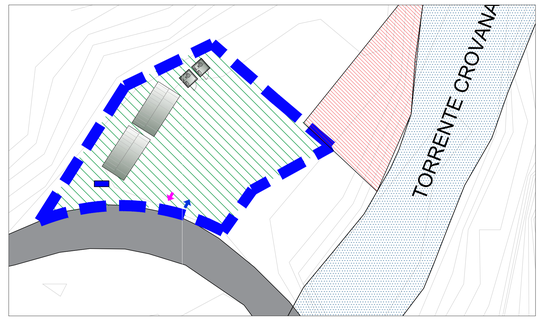

LEGENDA

- Ingresso Area Cantiere
- Uscita Area Cantiere
- Recinzione di cantiere
- Area di cantiere
- Rampe realizzate per accesso mezzi di cantiere
- Area stoccaggio temporaneo di materiali occorrenti alle lavorazioni
- Prefabbricato ad uso spogliatoio
- Wc chimico
- Quadro di cantiere

VASCA DI DECANTAZIONE



ITEC engineering

COMUNE DI VARESE LIGURE
Provincia della Spezia

Committente:
Comune di Varese L.

Livello di progetto:
ESECUTIVO

Titolo:
OPERE VOLTE AL CONTENIMENTO DELL'APPORTO DI MATERIALE SOLIDO PROVENIENTE DALLA FRANA DI NOCI (RIF. FIN MESSA IN SICUREZZA FRANA DI NOCI)

Tavola n°:
LYT-001

Scala:
Varie

Oggetto:
CANTIERIZZAZIONE
Planimetria

Codice Progetto:
P029-21

Nome File:
P029-21-E-DI-LYT-001-B

Firme:

Rev.	Modifiche / Revisioni	Redatto	Data	Contr./Appr.	Data
A	PRIMA EMISSIONE	GF	09/03/2021	RS/DG	09/03/2021
B	SECONDA EMISSIONE	BR	03/12/2021	RS/DG	03/12/2021
-	-	-	-	-	-
-	-	-	-	-	-

ITEC engineering S.r.l.
19038 SARZANA (SP)
Via Vecchia Aurelia, 59
TEL. +39 0187 610532 FAX +39 0187 610775
info@itec-engineering.it

16129 GENOVA
Via Antonio Cecchi, 17/9-10
TEL. +39 010 5959690 FAX +39 010 5848355
www.itec-engineering.it

Sistema Certificato UNI EN ISO 9001 CC 10-2588/A.34

E' vietata a norma di legge la riproduzione, anche parziale, non autorizzata di questo documento.