

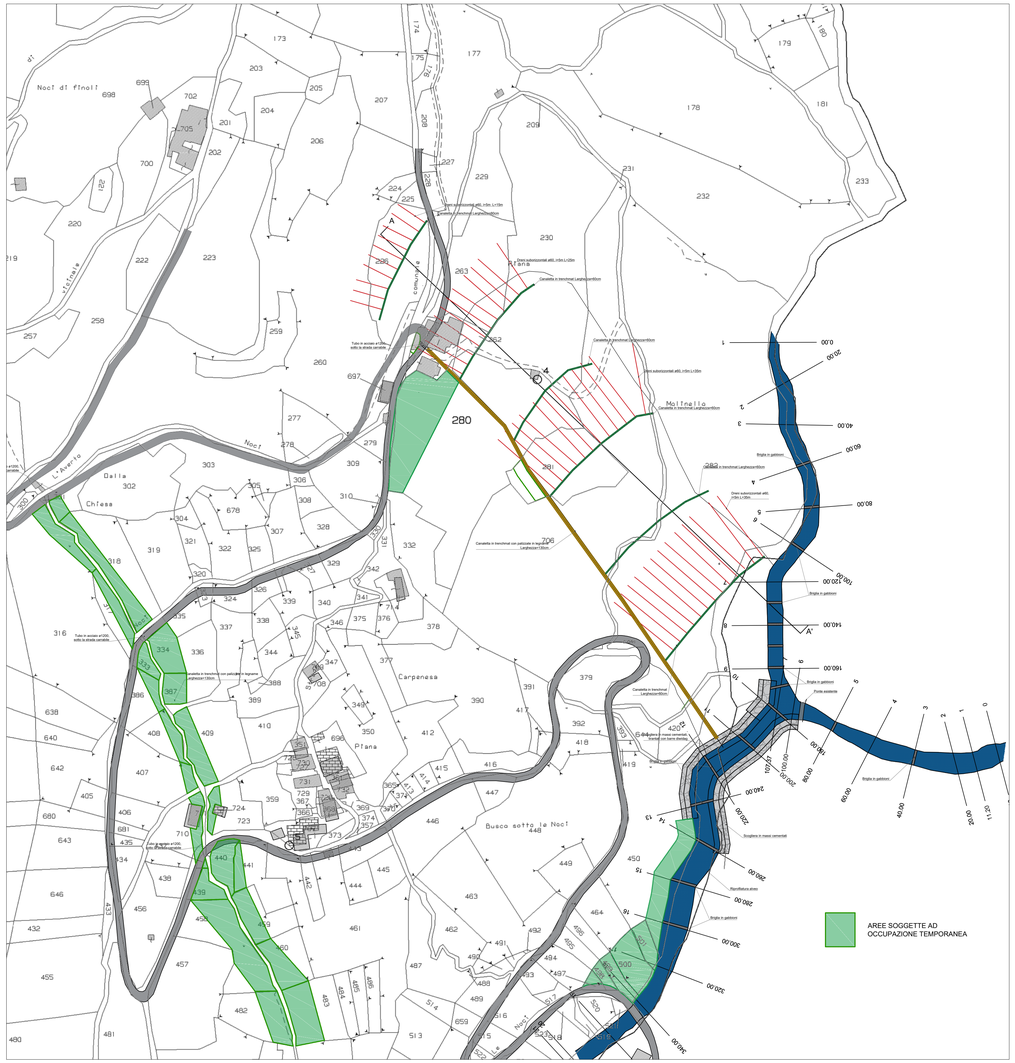


MAPPA CATASTALE FOGLIO 29 scala 1:1000

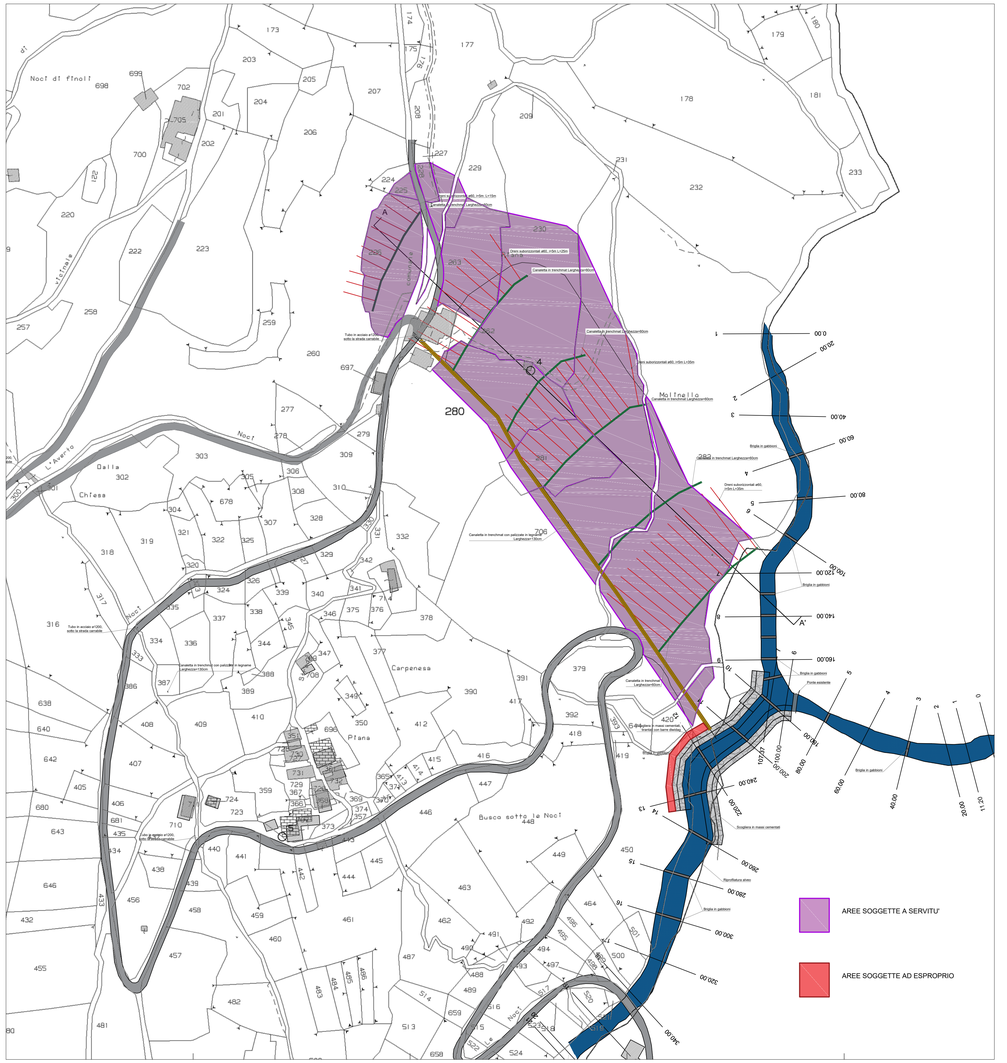

MAPPA CATASTALE FOGLIO 29 scala 1:1000

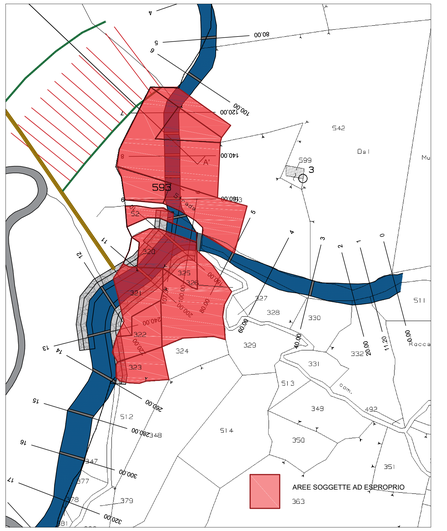

MAPPA CATASTALE FOGLIO 32 scala 1:1000

ITEC engineering

COMUNE DI VARESE LIGURE
Provincia della Spezia

Committente:
Comune di Varese L.

Livello di progetto:
ESECUTIVO

Titolo:

OPERE VOLTE AL CONTENIMENTO DELL'APPORTO DI MATERIALE SOLIDO PROVENIENTE DALLA FRANA DI NOCI (RIF. FIN MESSA IN SICUREZZA FRANA DI NOCI)

Tavola n°:
PPE-001

Scala:
Varie

Oggetto:

PIANO PARTICELLARE D' ESPROPRIO

Codice Progetto:
P029-21

Nome File:
P029-21-E-DI-PPE-001-A

Firme:

Rev.	Modifiche / Revisioni	Redatto	Data	Contr./Appr.	Data
A	PRIMA EMISSIONE	MMA	09/03/2021	RS/DG	09/03/2021
.	.	.	.	.	.
.	.	.	.	.	.
.	.	.	.	.	.

ITEC engineering S.r.l.
19038 SARZANA (SP)
Via Antonio Cecchi, 7/9-10
TEL. +39 0187 610322 FAX +39 0187 610775
info@itec-engineering.it

16129 GENOVA
Via Antonio Cecchi, 7/9-10
TEL. +39 010 5956690 FAX +39 010 5848335
www.itec-engineering.it

Sistema Certificato UNI EN ISO 9001 IQ. 10-25885A 34

E' vietata a norma di legge la riproduzione, anche parziale, non autorizzata di questo documento.