
SEZIONE A-A'
RIPROFILATURA VERSANTE FRANATO
Scala 1:500

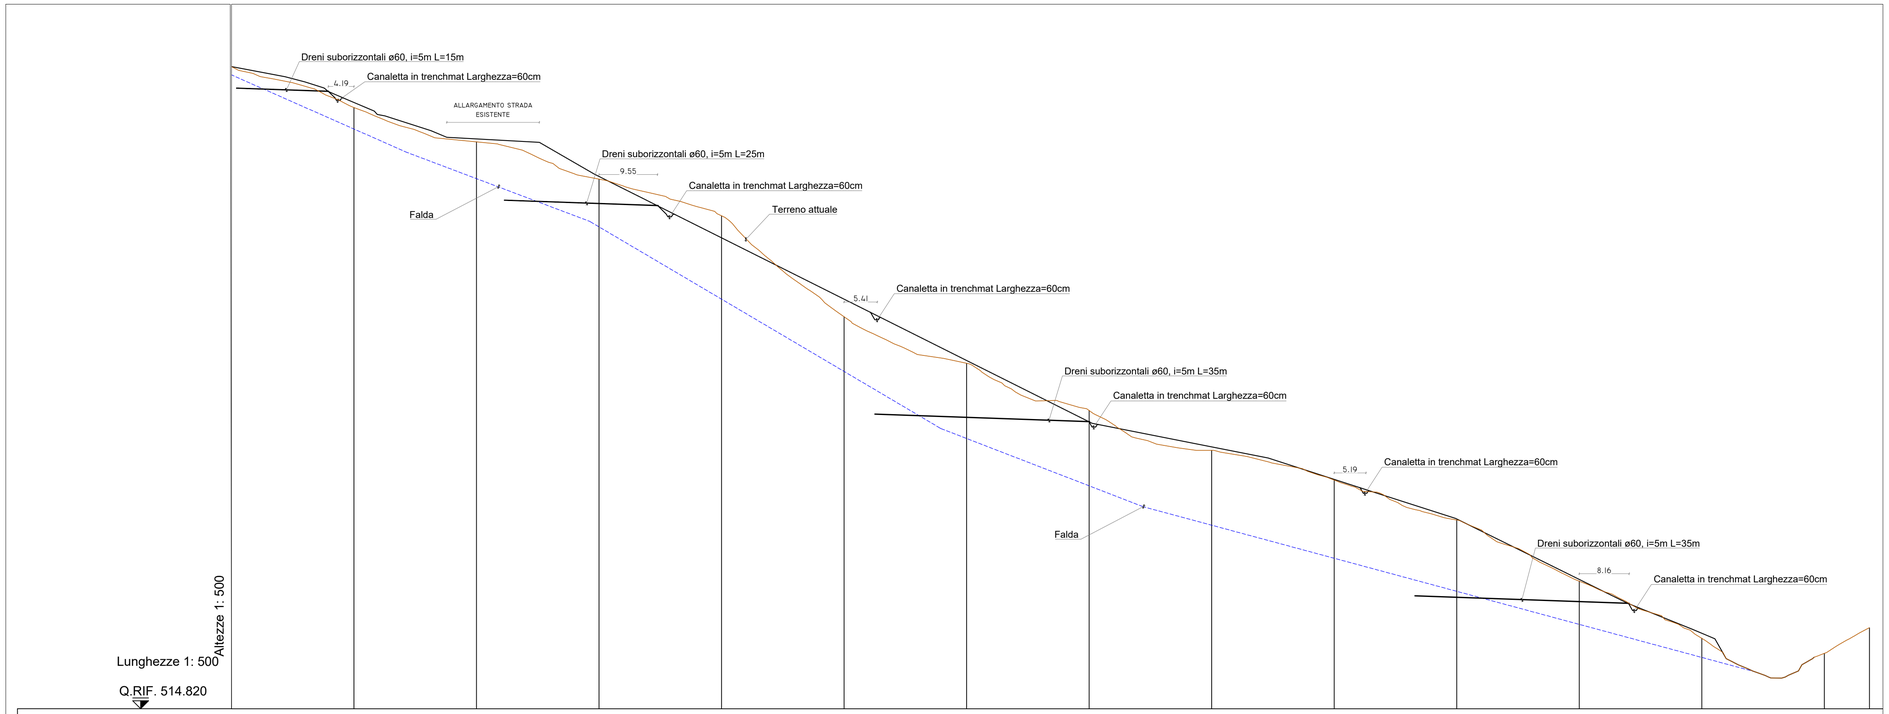

No. SEZIONI	1	2	3	4	5	6	7	8	9	10	11	12	13	14	15
DISTANZE PROGRESSIVE	0.001	20.000	40.000	60.000	80.000	100.000	120.000	140.000	160.000	180.000	200.000	220.000	240.000	260.000	267.370
DISTANZE PARZIALI	19.999	20.000	20.000	20.000	20.000	20.000	20.000	20.000	20.000	20.000	20.000	20.000	20.000	7.370	
QUOTE TERRENO	624.623	617.944	612.337	606.255	600.286	593.795	576.205	568.494	562.000	557.151	550.633	540.051	531.315	528.855	533.042
QUOTE PROGETTO	624.623	618.767	612.824	606.697	598.687	586.677	576.667	566.657	562.961	557.260	550.798	540.934	532.147		
ETTOMETRICHE						1					2				

COMUNE DI VARESE LIGURE
Provincia della Spezia

Committente:
Comune di Varese L.

Livello di progetto:
ESECUTIVO

Titolo:
OPERE VOLTE AL CONTENIMENTO DELL'APPORTO DI MATERIALE SOLIDO PROVENIENTE DALLA FRANA DI NOCI (RIF. FIN MESSA IN SICUREZZA FRANA DI NOCI)

Tavola n°:
STR-003

Oggetto:
SISTEMAZIONE VERSANTE 2/2

Scala:
Varie

Codice Progetto:
P029-21

Firme:

Nome File:
P029-21-E-DI-STR-003-A

Rev.	Modifiche / Revisioni	Redatto	Data	Contr./Appr.	Data
A	PRIMA EMISSIONE	GF -	09/03/2021	RS/DG	09/03/2021
-	-	- -	-	-	-
-	-	- -	-	-	-
-	-	- -	-	-	-

ITEC engineering S.r.l.
19038 SARZANA (SP)
Via Variante Aurelia, 98
TEL. +39 0187 610532 FAX +39 0187 610775
info@itec-engineering.it

16129 GENOVA
Via Antonio Cecchi, 7/9-10
TEL. +39 010 5959690 FAX +39 010 5848355
www.itec-engineering.it

Sistema Certificato UNI EN ISO 9001 SC 10-2588/EA 34

E' vietata a norma di legge la riproduzione, anche parziale, non autorizzata di questo documento.