


PARTICOLARE CANALAETTA IN TRENCHMAT CON FASI REALIZZATIVE

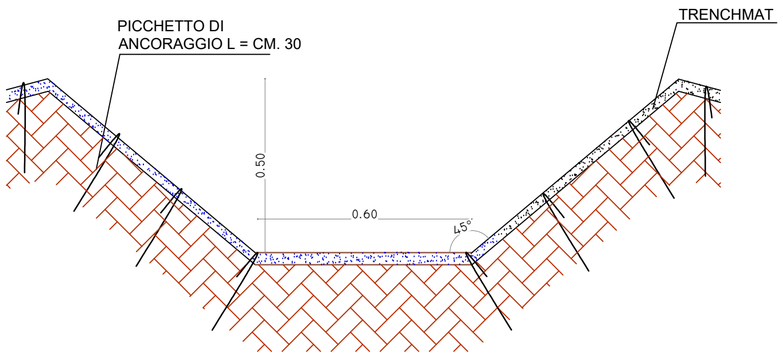

FASE 1: Fissare la canaletta tipo TRENCHMAT alla sezione dello scavo mediante n° 8 picchetti di ancoraggio,facendola aderire alla superficie del terreno.
Si consiglia di saturare i fori provocati dal fissaggio dei picchetti con prodotto tipo primer a freddo, mastice o malta.

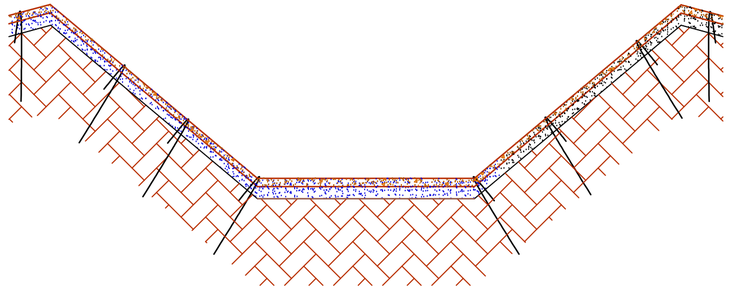


FASE 2: Saturare la canaletta con terreno vegetale in modo da garantire una ricopertura vegetale.

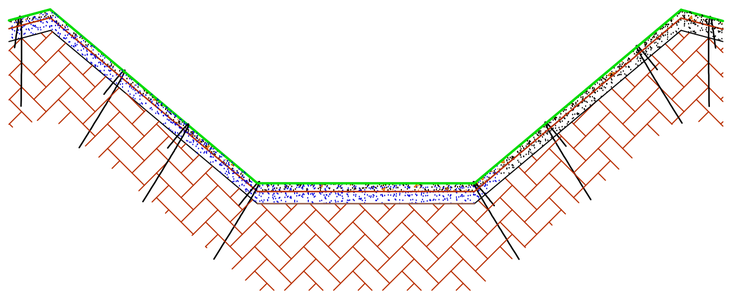

FASE 3: Per poter ottenere un risultato ottimale si consiglia di eseguire un'idrosemina potenziata. In questo modo la vegetazione in periodi molto brevi ricoprirà la superficie trattata, garantendo un impatto nullo con il contesto ambientale circostante.

SEZIONE TIPO SISTEMAZIONE FOSSATO CON CANALETTA IN TRENCHAMT E PALIZZATA IN LEGNAME
Scala 1:50

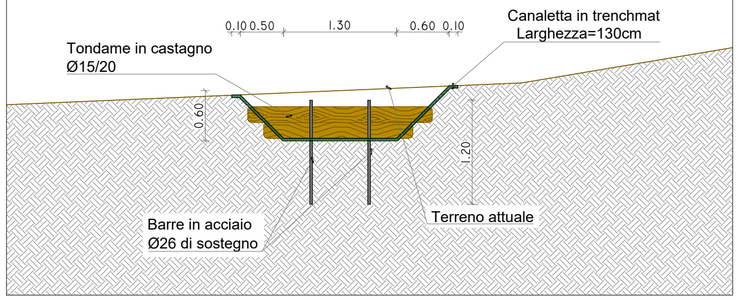

COMUNE DI VARESE LIGURE
Provincia della Spezia

Committente:
Comune di Varese L.

Titolo:

OPERE VOLTE AL CONTENIMENTO DELL'APPORTO DI MATERIALE SOLIDO PROVENIENTE DALLA FRANA DI NOCI (RIF. FIN MESSA IN SICUREZZA FRANA DI NOCI)

Tavola n°:
STR-005

Oggetto:
DETTAGLI STRUTTURALI 2/2

Scala:
Varie

Codice Progetto:
P029-21

Firme:

Nome File:
P029-21-E-DI-STR-005-A

Rev.	Modifiche / Revisioni	Redatto	Data	Contr./Appr.	Data
A	PRIMA EMISSIONE	GF -	09/03/2021	RS/DG	09/03/2021
-	-	- -	-	-	-
-	-	- -	-	-	-
-	-	- -	-	-	-

ITEC engineering S.r.l.
19038 SARZANA (SP)
Via Variante Aurelia, 98
TEL. +39 0187 610532 FAX +39 0187 610775
info@itec-engineering.it

16129 GENOVA
Via Antonio Cecchi, 7/9-10
TEL. +39 010 5959690 FAX +39 010 5848355
www.itec-engineering.it

Sistema Certificato
UNI EN ISO 9001
SC 10-2588/EA 34

E' vietata a norma di legge la riproduzione, anche parziale, non autorizzata di questo documento.