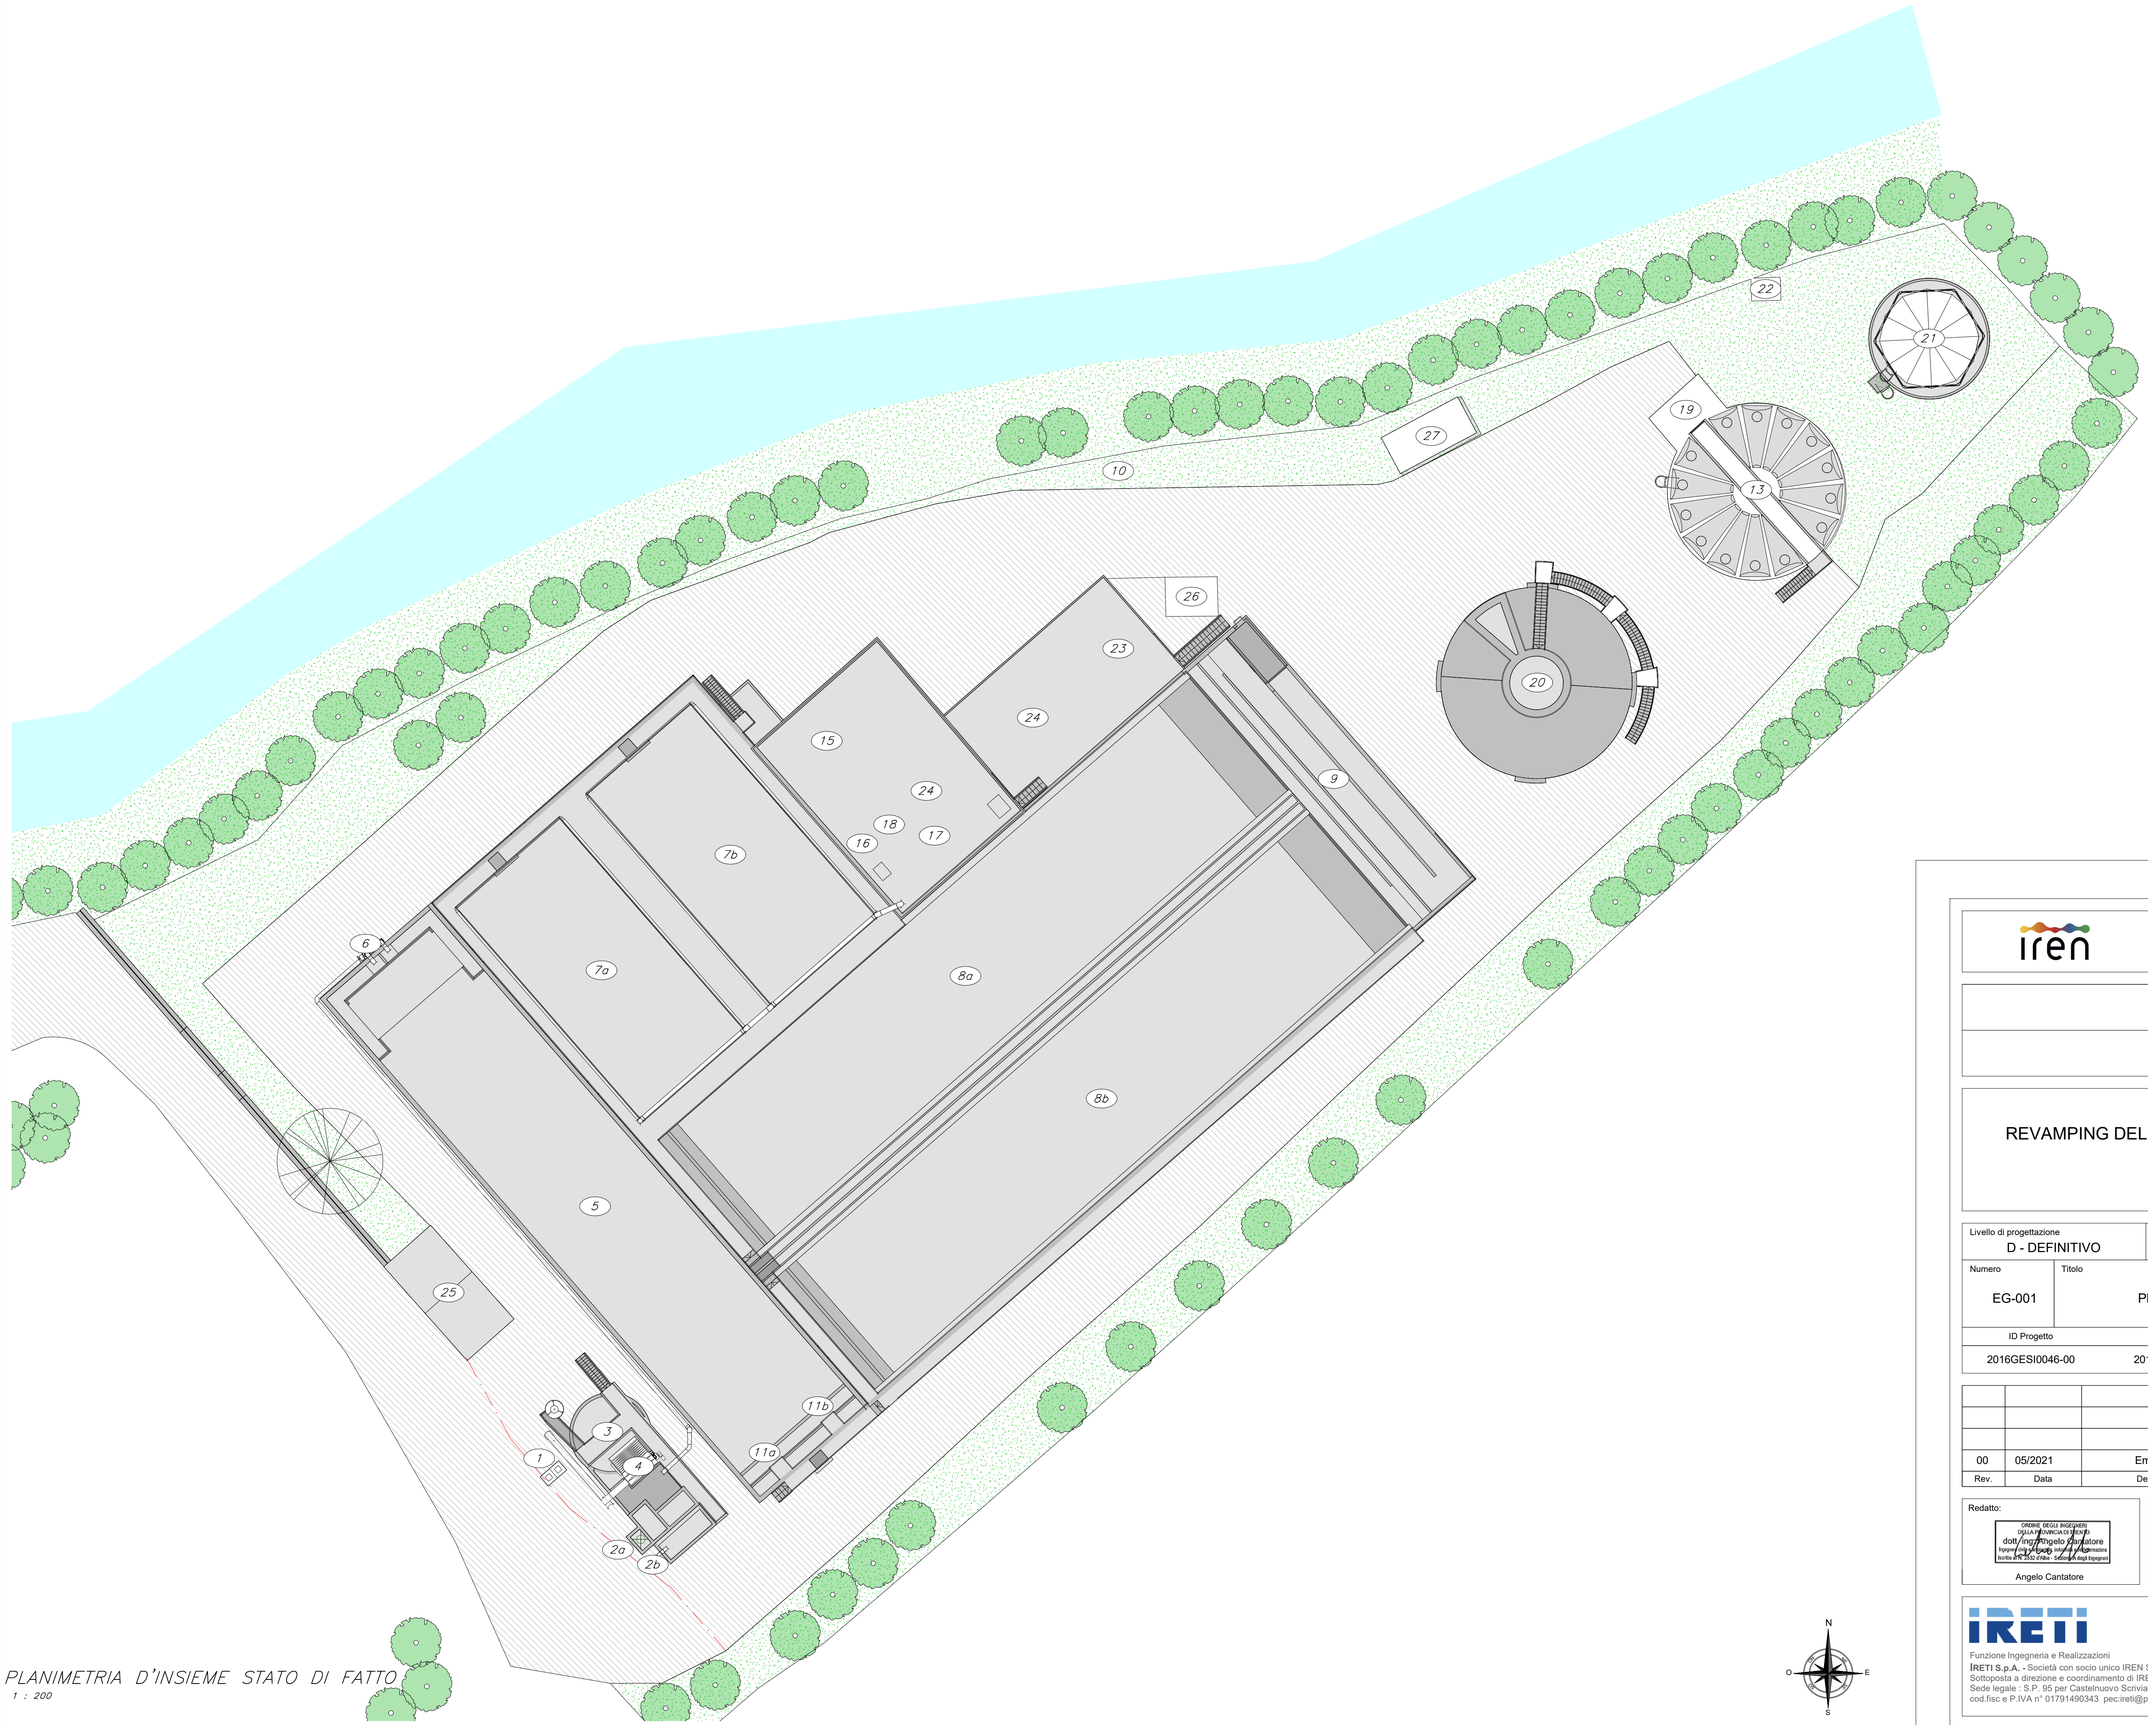


PLANIMETRIA D'INSIEME STATO DI FATTO

1 : 200

LEGENDA COMPARTI

1. Misuratori portata in ingresso
2a. Arrivo reflui da Ronco Scrivia
2a. Arrivo reflui da Isola del Cantore
3. Dissabbiatura tipo pista (non attiva)
4. Grigliatura fine
5. Sedimentatore primario
6. Ripartizione alla biologia
7. Vasche biologiche ad aerazione intermittente
8. Sedimentatori secondari
9. Disinfezione finale
10. Scarico effluente
11. Sollevamento fanghi primari
12. Sollevamento fanghi secondari
13. Ispessitore statico
14. Sollevamento fanghi ispessiti alla stabilizzazione meccanica
15. Disidratazione meccanica
16. Gruppo polipreparatore
17. Locale soffianti
18. Stoccaggio ipoclorito di sodio (non attivo)
19. Sollevamento fanghi ispessiti al digestore anaerobico (non attivo)
20. Digestore anaerobico (non attivo)
21. Gasometro (non attivo)
22. Torcia di combustione (non attivo)
23. Centrale termica (non attivo)
24. Locale uffici/sala quadri
25. Cabina elettrica
26. Locale deposito
27. Locale uffici (provvisorio)

N
O
E
S

Comune
RONCO SCRIVIA

Provincia
GENOVA

Titolo del progetto

REVAMPING DEL DEPURATORE DI RONCO SCRIVIA (GE)
LOTTI 2 E 3

Livello di progettazione	Settore di business	Disciplina
D - DEFINITIVO	I2 - DEPURAZIONE	IMP - IMPIANTI

Numero	Titolo	Scala
EG-001	Planimetria d'insieme stato attuale	1:200

ID Progetto	Titolo sintetico	Codifica WBS
2016GESI0046-00	2016GESI0046-00-D-I2-IMP-EG-001-00.pdf	C75I2-A004-08-0001

Rev.	Data	Descrizione	Redatto	Controllato	Approvato
00	05/2021	Emissione	ETC	CC	FG

Redatto: ORDINE DEGLI INGEGNERI DELLA PROVINCIA DI GENOVA dott./ing. Angelo Cantatore Iscritto all'Albo degli Ingegneri
Angelo Cantatore

Verificato:
Claudio Casale

Approvato: PROJECT MANAGER dott.ing. Francesco Gaglio
Francesco Gaglio

IRETI
Funzione Ingegneria e Realizzazioni
IRETI S.p.A. - Società con socio unico IREN S.p.A
Sottoposta a direzione e coordinamento di IREN S.p.A
Sede legale : S.P. 95 per Castelnuovo Scrivia - 15057 Tortona (AL)
cod.fisc e P.IVA n° 01791490343 pec:ireti@pec.ireti.it

etc
E.T.C. Engineering s.r.l.
Via dei Palustri 16, 38121 Meano (TN)
Tel./Fax: 0461 825966 - e-mail: info@etc-eng.it
Cod.fisc. e P.IVA n° 02067250221