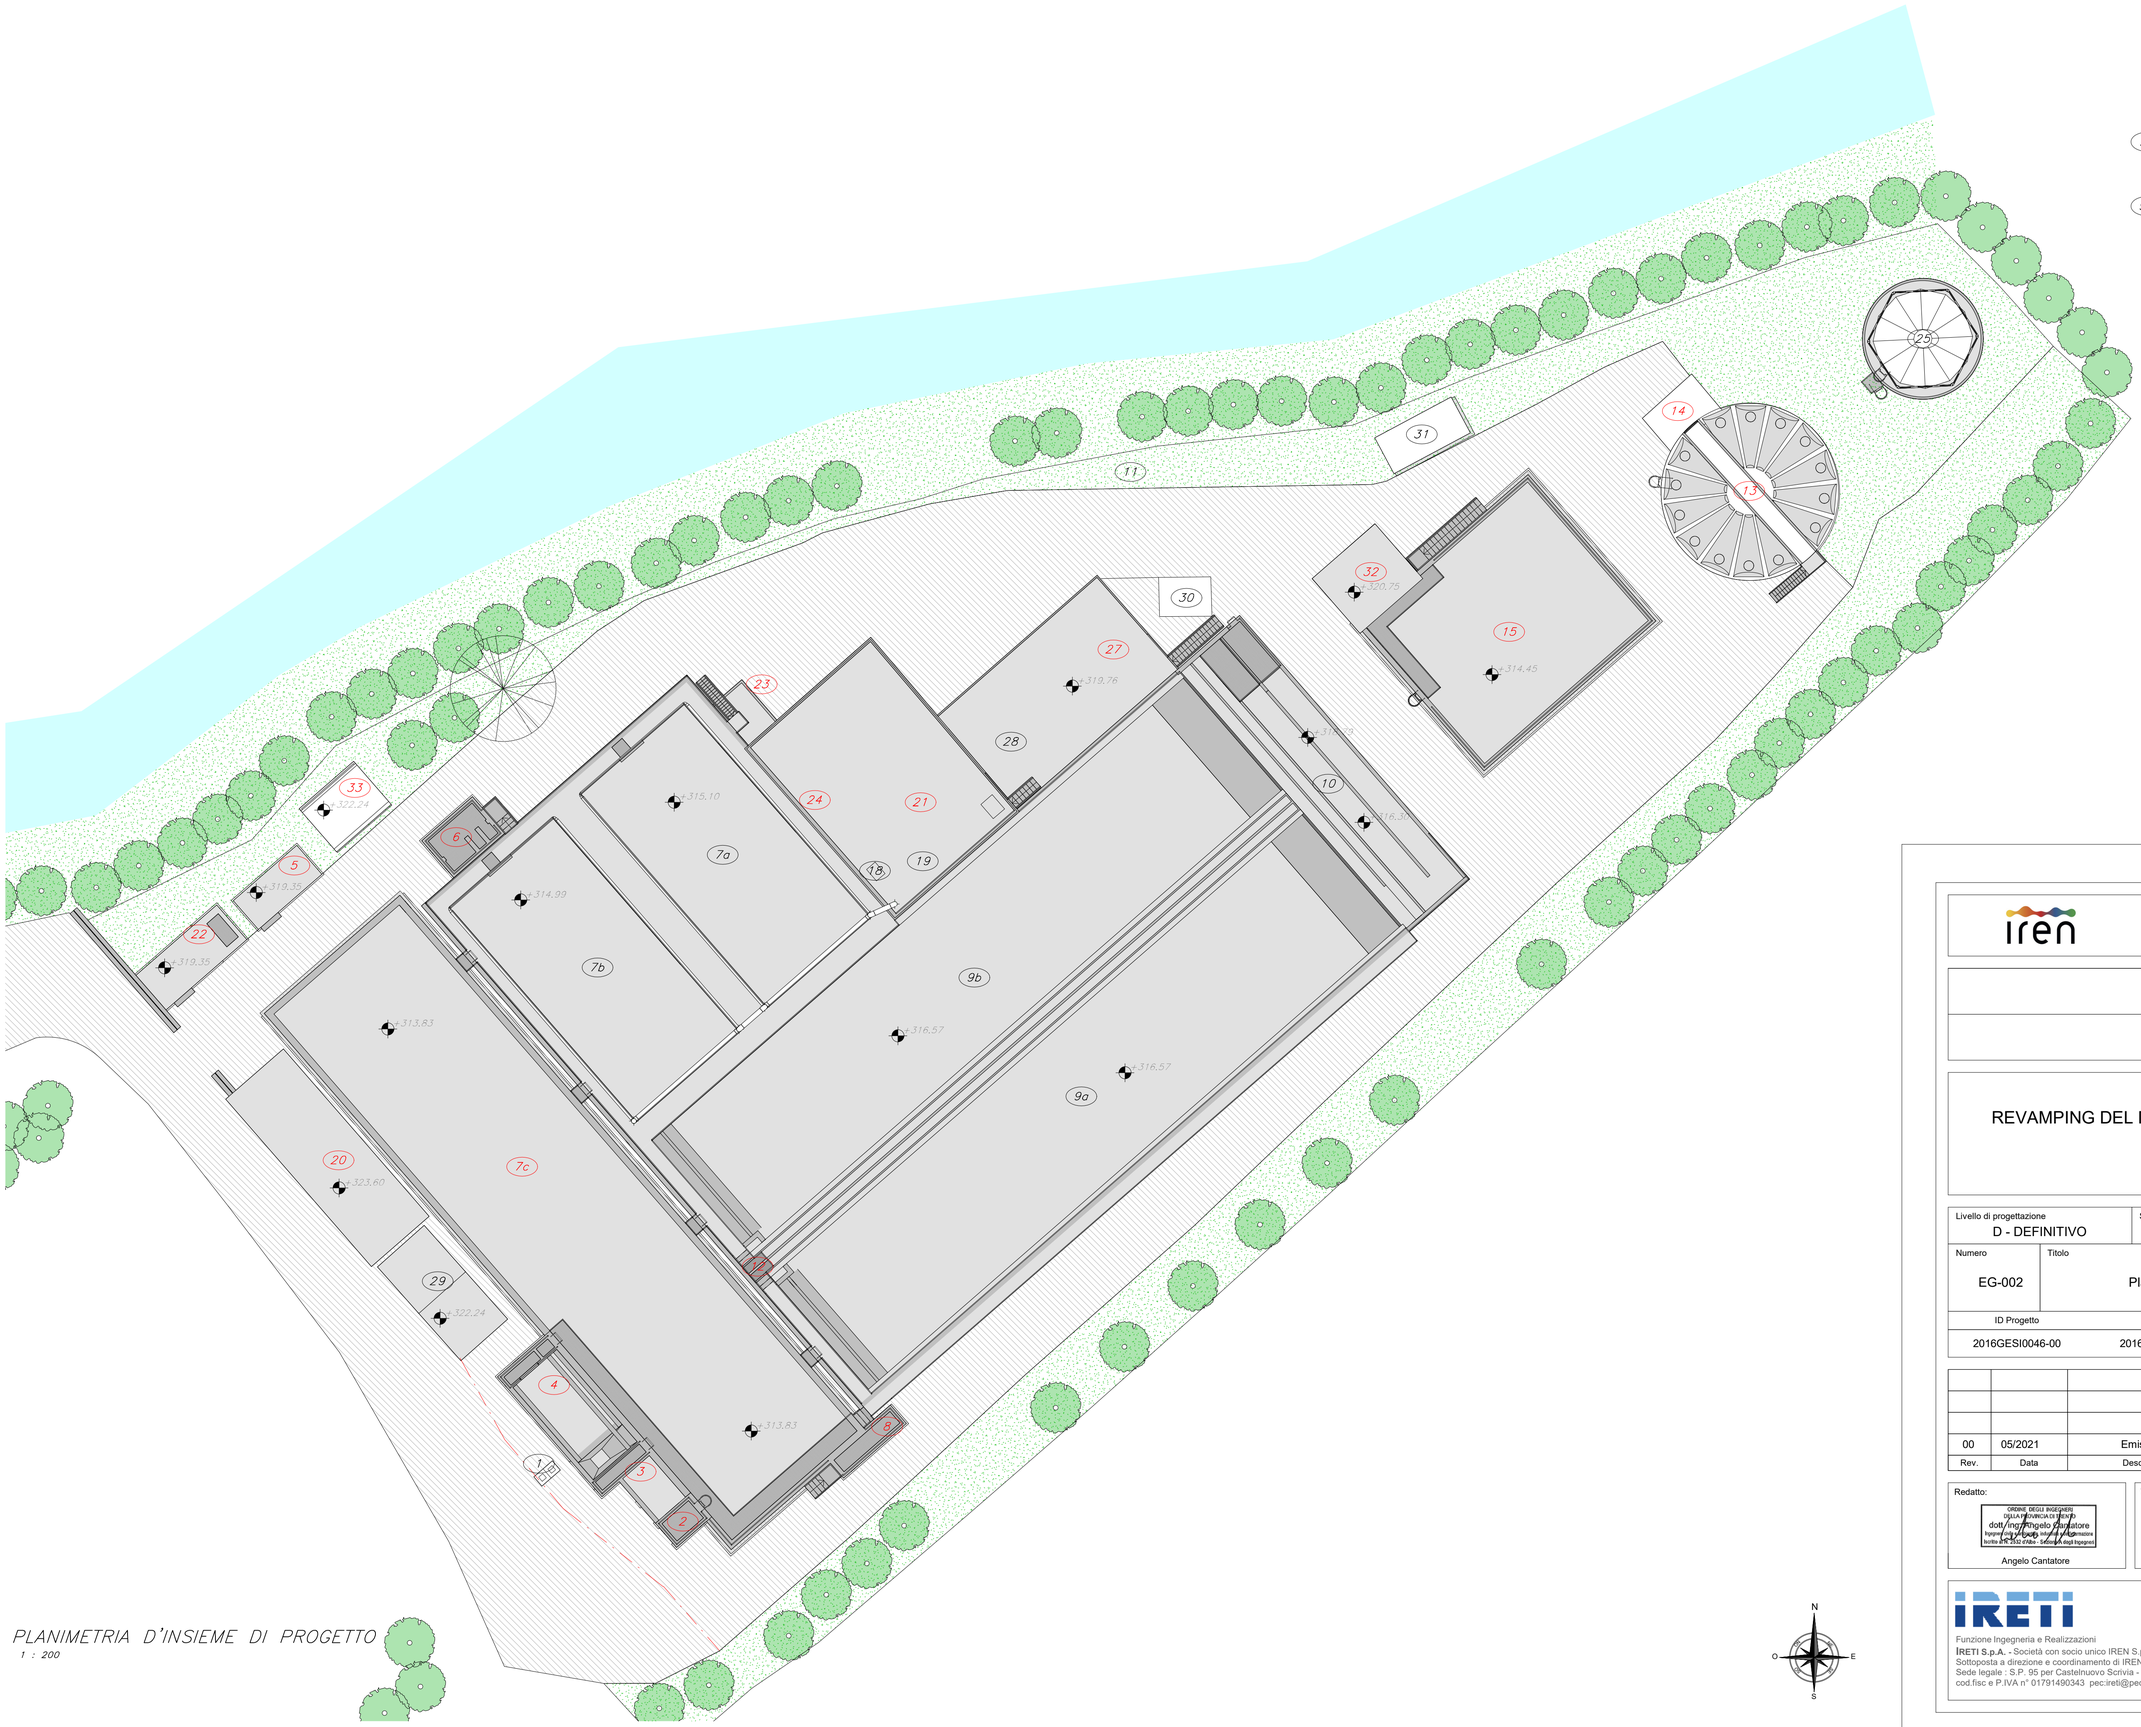


PLANIMETRIA D'INSIEME DI PROGETTO

1 : 200

N

O E

S

LEGENDA COMPARTI

1	Misuratori portata in ingresso
2	Arrivo reflui
3	Grigliatura fine verticale
4	Dissabbiatura–disoleatura
5	Classificatore delle sabbie
6	Ripartizione alla biologia
7a 7b	Vasche biologiche ad aerazione intermittenti esistenti
7c	Vasca biologica ad aerazione intermittente nuova
8	Ripartizione alla sedimentazione secondaria
9a 9b	Sedimentatori secondari
10	Disinfezione finale
11	Scarico effluente
12	Pozzetto di supero e ricircolo fanghi
13	Ispessitore statico
14	Sollevamento fanghi ispessiti alla stabilizzazione aerobica
15	Stabilizzazione aerobica
16	Sollevamento fanghi stabilizzati alla disidratazione meccanica
17	Disidratazione meccanica
18	Gruppo polipreparatore
19	Locale soffianti a servizio delle linee biologiche esistenti
20	Locale soffianti a servizio della dissabbiatura e della nuova linea biologica
21	Stoccaggio agente disinfettante
22	Stazione di pre–trattamento bottini
23	Impianto di deodorizzazione
24	Stoccaggio agente defosfatante
25	Gasometro (non attivo)
26	Torcia di combustione (non attiva)
27	Locale uffici/servizi
28	Locale uffici/sala quadri
29	Cabina elettrica
30	Locale deposito
31	Nuovo locale uffici (temporaneo)
32	Locale soffianti stabilizzazione aerobica
33	Gruppo elettrogeno
XX	Comparti esistenti
XX	Comparti di nuova realizzazione
XX	Opere da demolire

Comune
RONCO SCRIVIA

Provincia
GENOVA

Titolo del progetto

REVAMPING DEL DEPURATORE DI RONCO SCRIVIA (GE) LOTTI 2 E 3

Livello di progettazione	Settore di business	Disciplina
D - DEFINITIVO	I2 - DEPURAZIONE	IMP - IMPIANTI

Numero	Titolo	Scala
EG-002	Planimetria d'insieme di progetto	1:200

ID Progetto	Titolo sintetico	Codifica WBS
2016GESI0046-00	2016GESI0046-00-D-I2-IMP-EG-002-00.pdf	C75I2-A004-08-0001

Rev.	Data	Descrizione	Redatto	Controllato	Approvato
00	05/2021	Emissione	ETC	CC	FG

Redatto: ORDINE DEGLI INGEGNERI DELLA PROVINCIA DI GENOVA dott. ing. Angelo Cantatore Ingegneria civile e ambientale Iscritto all'A. 2330 d'Albo - Settore A degli Ingegneri
Angelo Cantatore

Verificato:
Claudio Casale

Approvato: PROJECT MANAGER dott. ing. Francesco Gaglio
Francesco Gaglio

IRETI
Funzione Ingegneria e Realizzazioni
IRETI S.p.A. - Società con socio unico IREN S.p.A
Sottoposta a direzione e coordinamento di IREN S.p.A
Sede legale : S.P. 95 per Castelnuovo Scrivia - 15057 Tortona (AL)
cod.fisc e P.IVA n° 01791490343 pec:ireti@pec.ireti.it

etc
E.T.C. Engineering s.r.l.
Via dei Palustri 16, 38121 Meano (TN)
Tel./Fax: 0461 825966 - e-mail: info@etc-eng.it
Cod.fisc. e P.IVA n° 02067250221