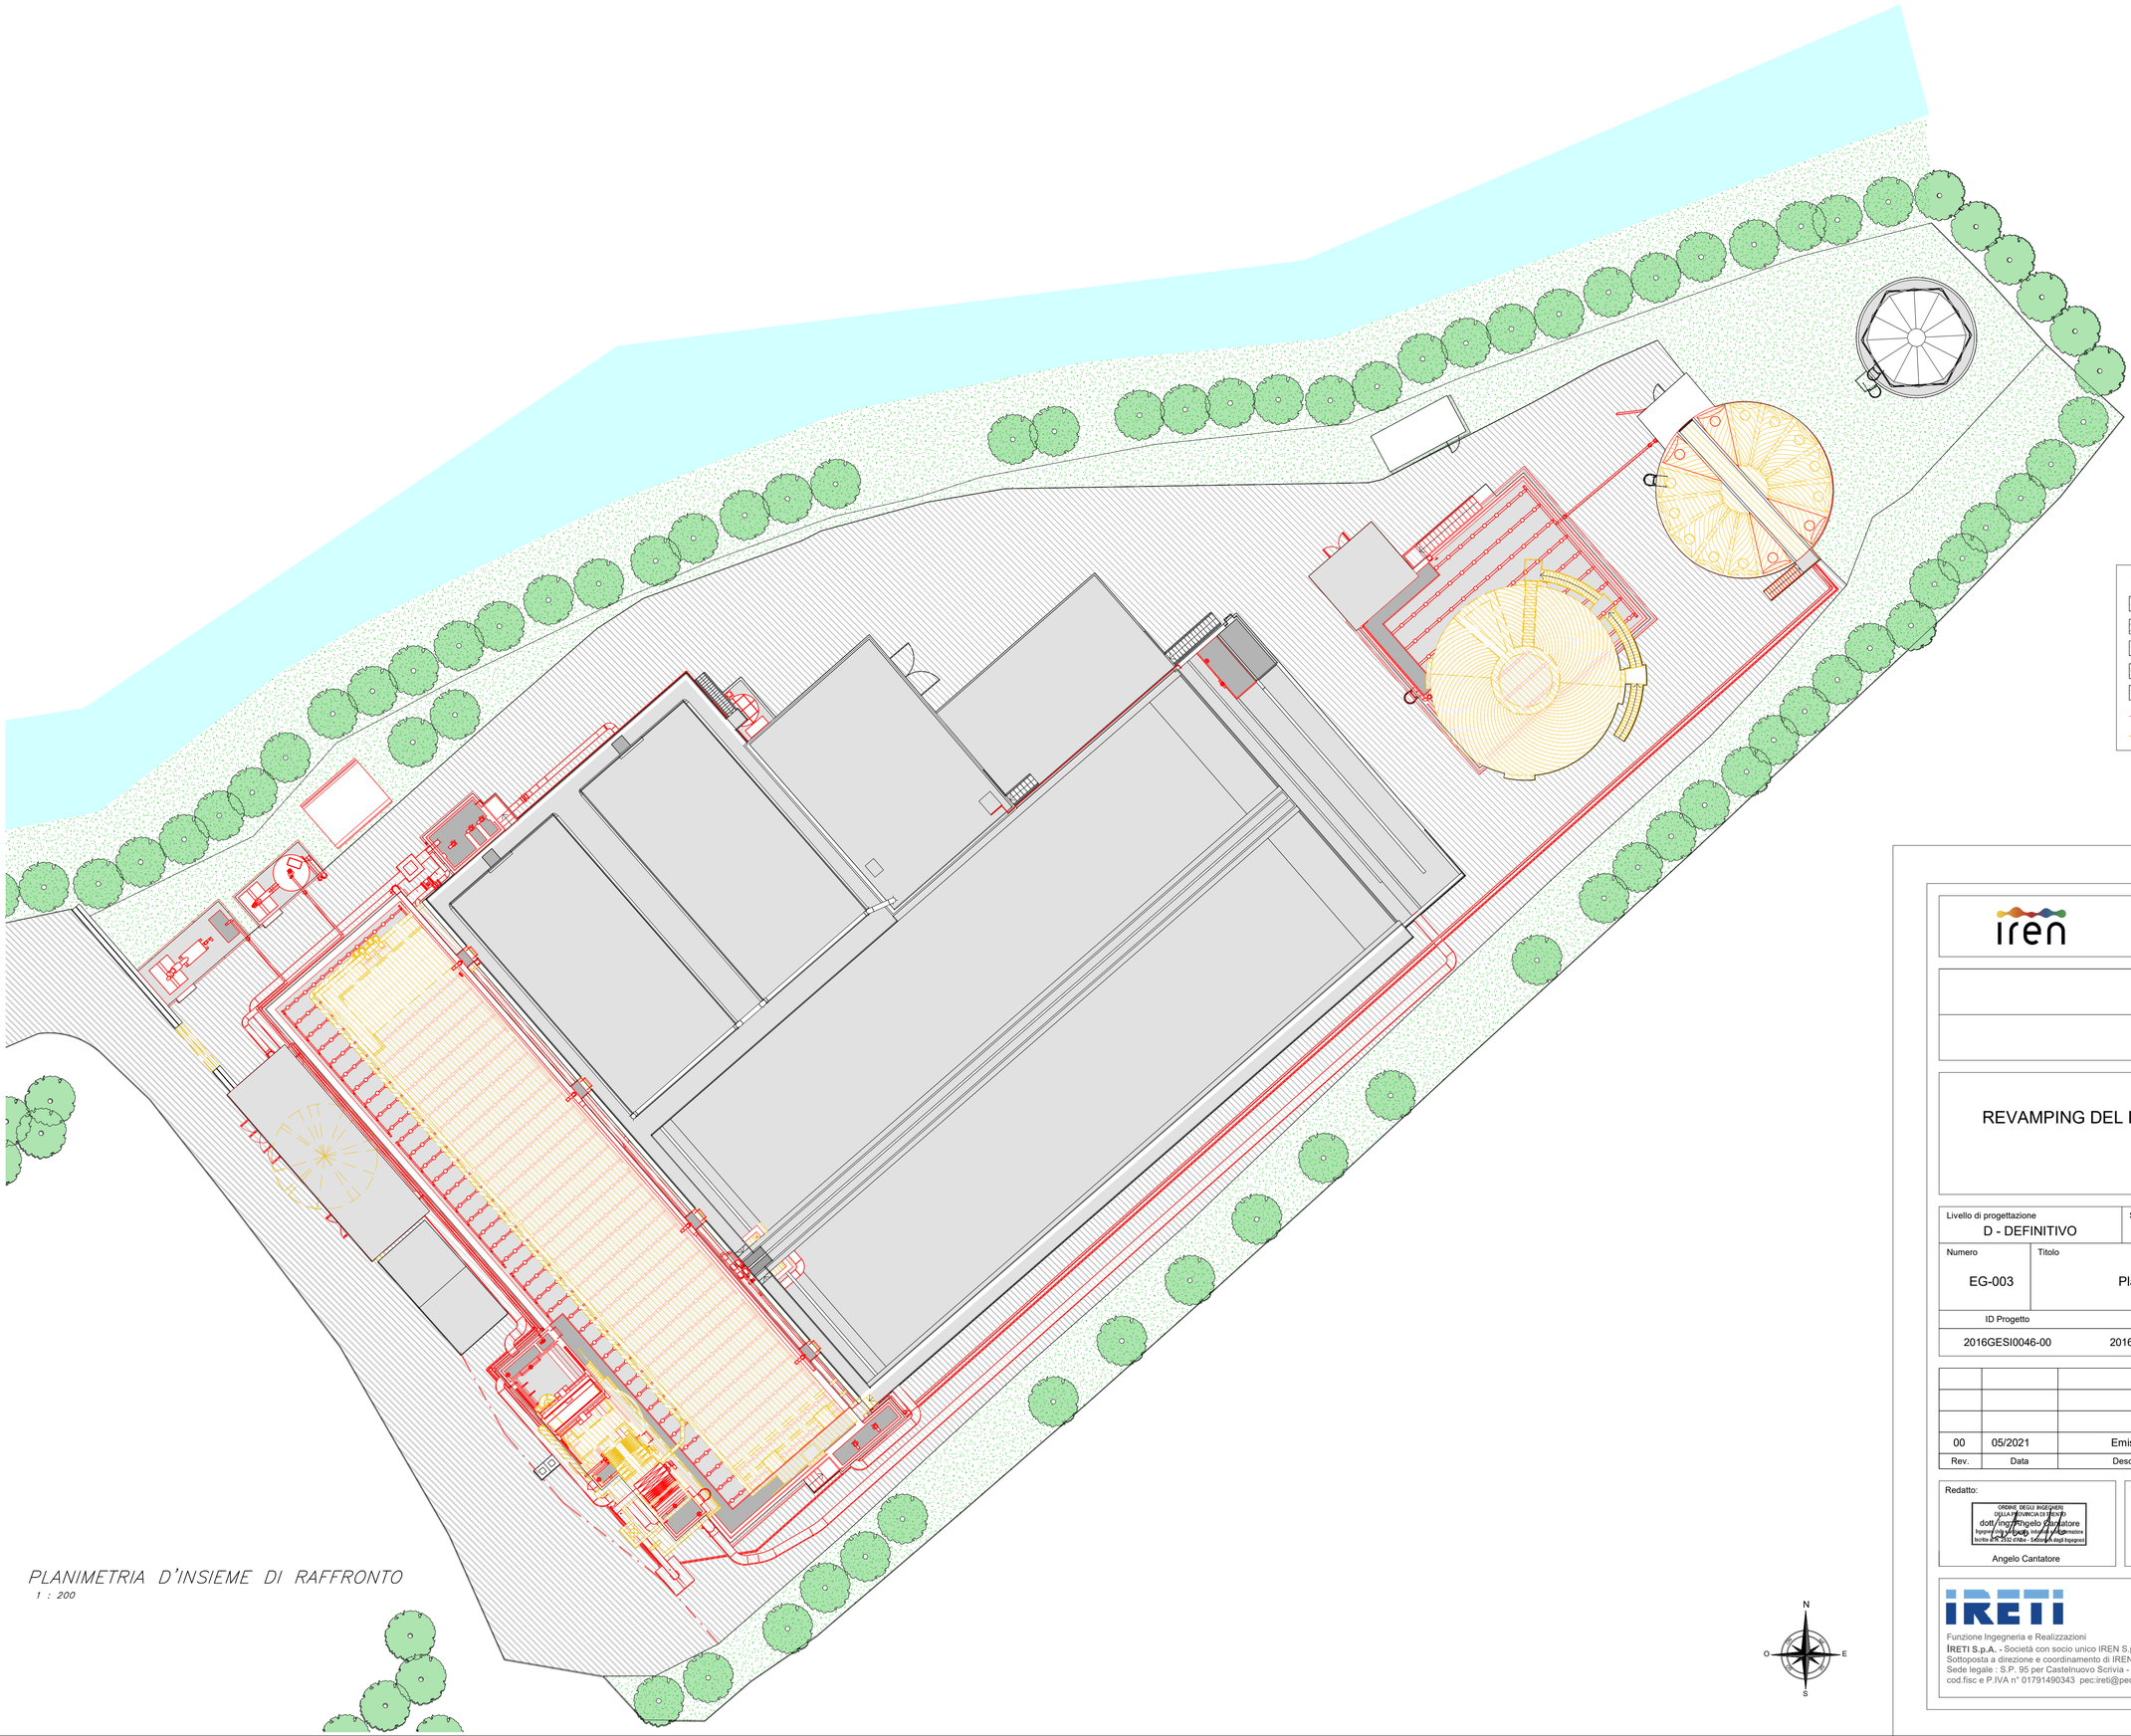


PLANIMETRIA D'INSIEME DI RAFFRONTO
1 : 200

iren

Città Metropolitana di Genova

ATO Centro-Est

Comune
RONCO SCRIVIA

Provincia
GENOVA

Titolo del progetto

REVAMPING DEL DEPURATORE DI RONCO SCRIVIA (GE) LOTTI 2 E 3

Livello di progettazione	Settore di business	Disciplina
D - DEFINITIVO	I2 - DEPURAZIONE	IMP - IMPIANTI

Numero	Titolo	Scala
EG-003	Planimetria d'insieme di raffronto	1:200

ID Progetto	Titolo sintetico	Codifica WBS
2016GESI0046-00	2016GESI0046-00-D-I2-IMP-EG-003-00.pdf	C75I2-A004-08-0001

Rev.	Data	Descrizione	Redatto	Controllato	Approvato
00	05/2021	Emissione	ETC	CC	FG

Redatto:
ORDINE DEGLI INGEGNERI DELLA PROVINCIA DI TRENTO
dott./ing. Angelo Cantatore
Ingegneria civile e ambientale
Iscritto all'N. 2532 dell'Albo - Sezione A degli Ingegneri
Angelo Cantatore

Verificato:
Claudio Casale

Approvato:
PROJECT MANAGER
Ordine degli Ingegneri della Provincia di Genova
Francesco Gaglio

IRETI
Funzione Ingegneria e Realizzazioni
IRETI S.p.A. - Società con socio unico IREN S.p.A
Sottoposta a direzione e coordinamento di IREN S.p.A
Sede legale : S.P. 95 per Castelnuovo Scrivia - 15057 Tortona (AL)
cod.fisc e P.IVA n° 01791490343 pec:ireti@pec.ireti.it

etc
E.T.C. Engineering s.r.l.
Via dei Palustei 16, 38121 Meano (TN)
Tel./Fax: 0461 825966 - e-mail: info@etc-eng.it
Cod.fisc. e P.IVA n° 02067250221