



PROSPETTO 1

1 : 200

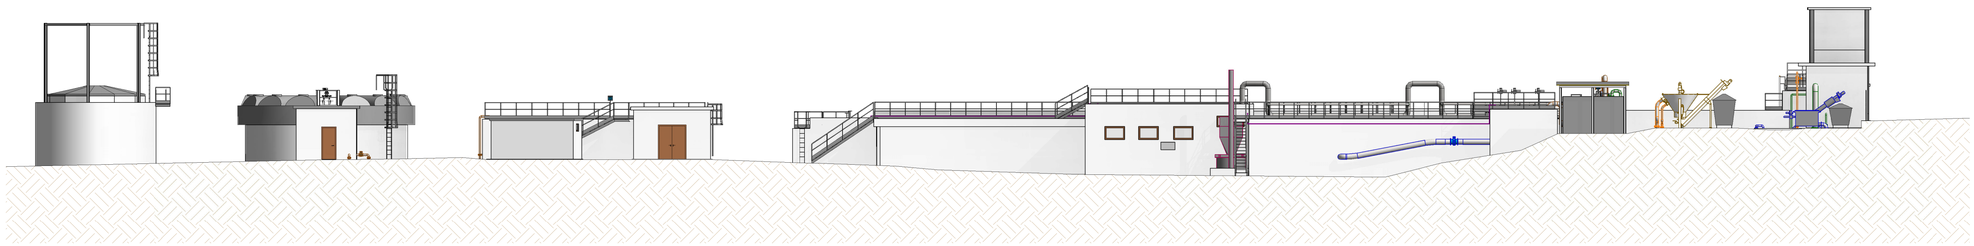


PROSPETTO 2

1 : 200

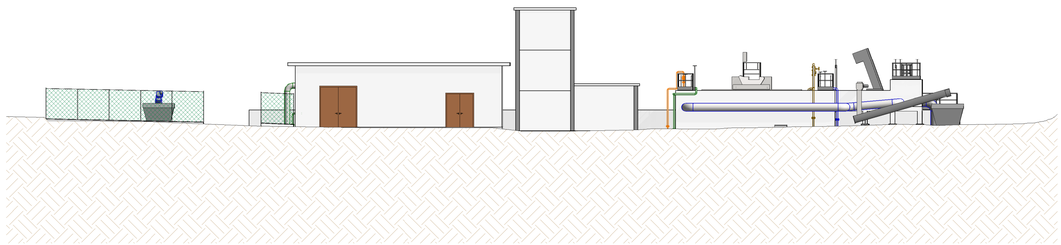

PROSPETTO 3

1 : 200

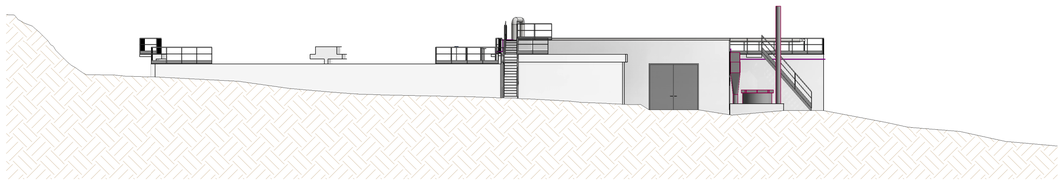

PROSPETTO 4

1 : 200

Città Metropolitana di Genova

ATO Centro-Est

Comune

RONCO SCRIVIA

Provincia

GENOVA

Titolo del progetto

REVAMPING DEL DEPURATORE DI RONCO SCRIVIA (GE) LOTTI 2 E 3

Livello di progettazione	Settore di business	Disciplina
D - DEFINITIVO	I2 - DEPURAZIONE	IMP - IMPIANTI

Numero	Titolo	Scala
EG-004	Prospetti	1:200

ID Progetto	Titolo sintetico	Codifica WBS
2016GESI0046-00	2016GESI0046-00-D-I2-IMP-EG-004-00.pdf	C75I2-A004-08-0001

Rev.	Data	Descrizione	Redatto	Controllato	Approvato
00	05/2021	Emissione	ETC	CC	FG

Redatto: ORDINE DEGLI INGEGNERI DELLA PROVINCIA DI TRENTO dott./ing. Angelo Cantatore Ingegneria civile e ambientale Iscritto all'Albo - Sezione A degli Ingegneri

Angelo Cantatore

Verificato:

Claudio Casale

Approvato: PROJECT MANAGER dr.ing. Francesco Gaglio

Francesco Gaglio

IRETI

Funzione Ingegneria e Realizzazioni

IRETI S.p.A. - Società con socio unico IREN S.p.A

Sottoposta a direzione e coordinamento di IREN S.p.A

Sede legale : S.P. 95 per Castelnuovo Scrivia - 15057 Tortona (AL)

cod.fisc e P.IVA n° 01791490343 pec:ireti@pec.ireti.it

etc

E.T.C. Engineering s.r.l.

Via dei Palustei 16, 38121 Meano (TN)

Tel./Fax: 0461 825966 - e-mail: info@etc-eng.it

Cod.fisc. e P.IVA n° 02067250221