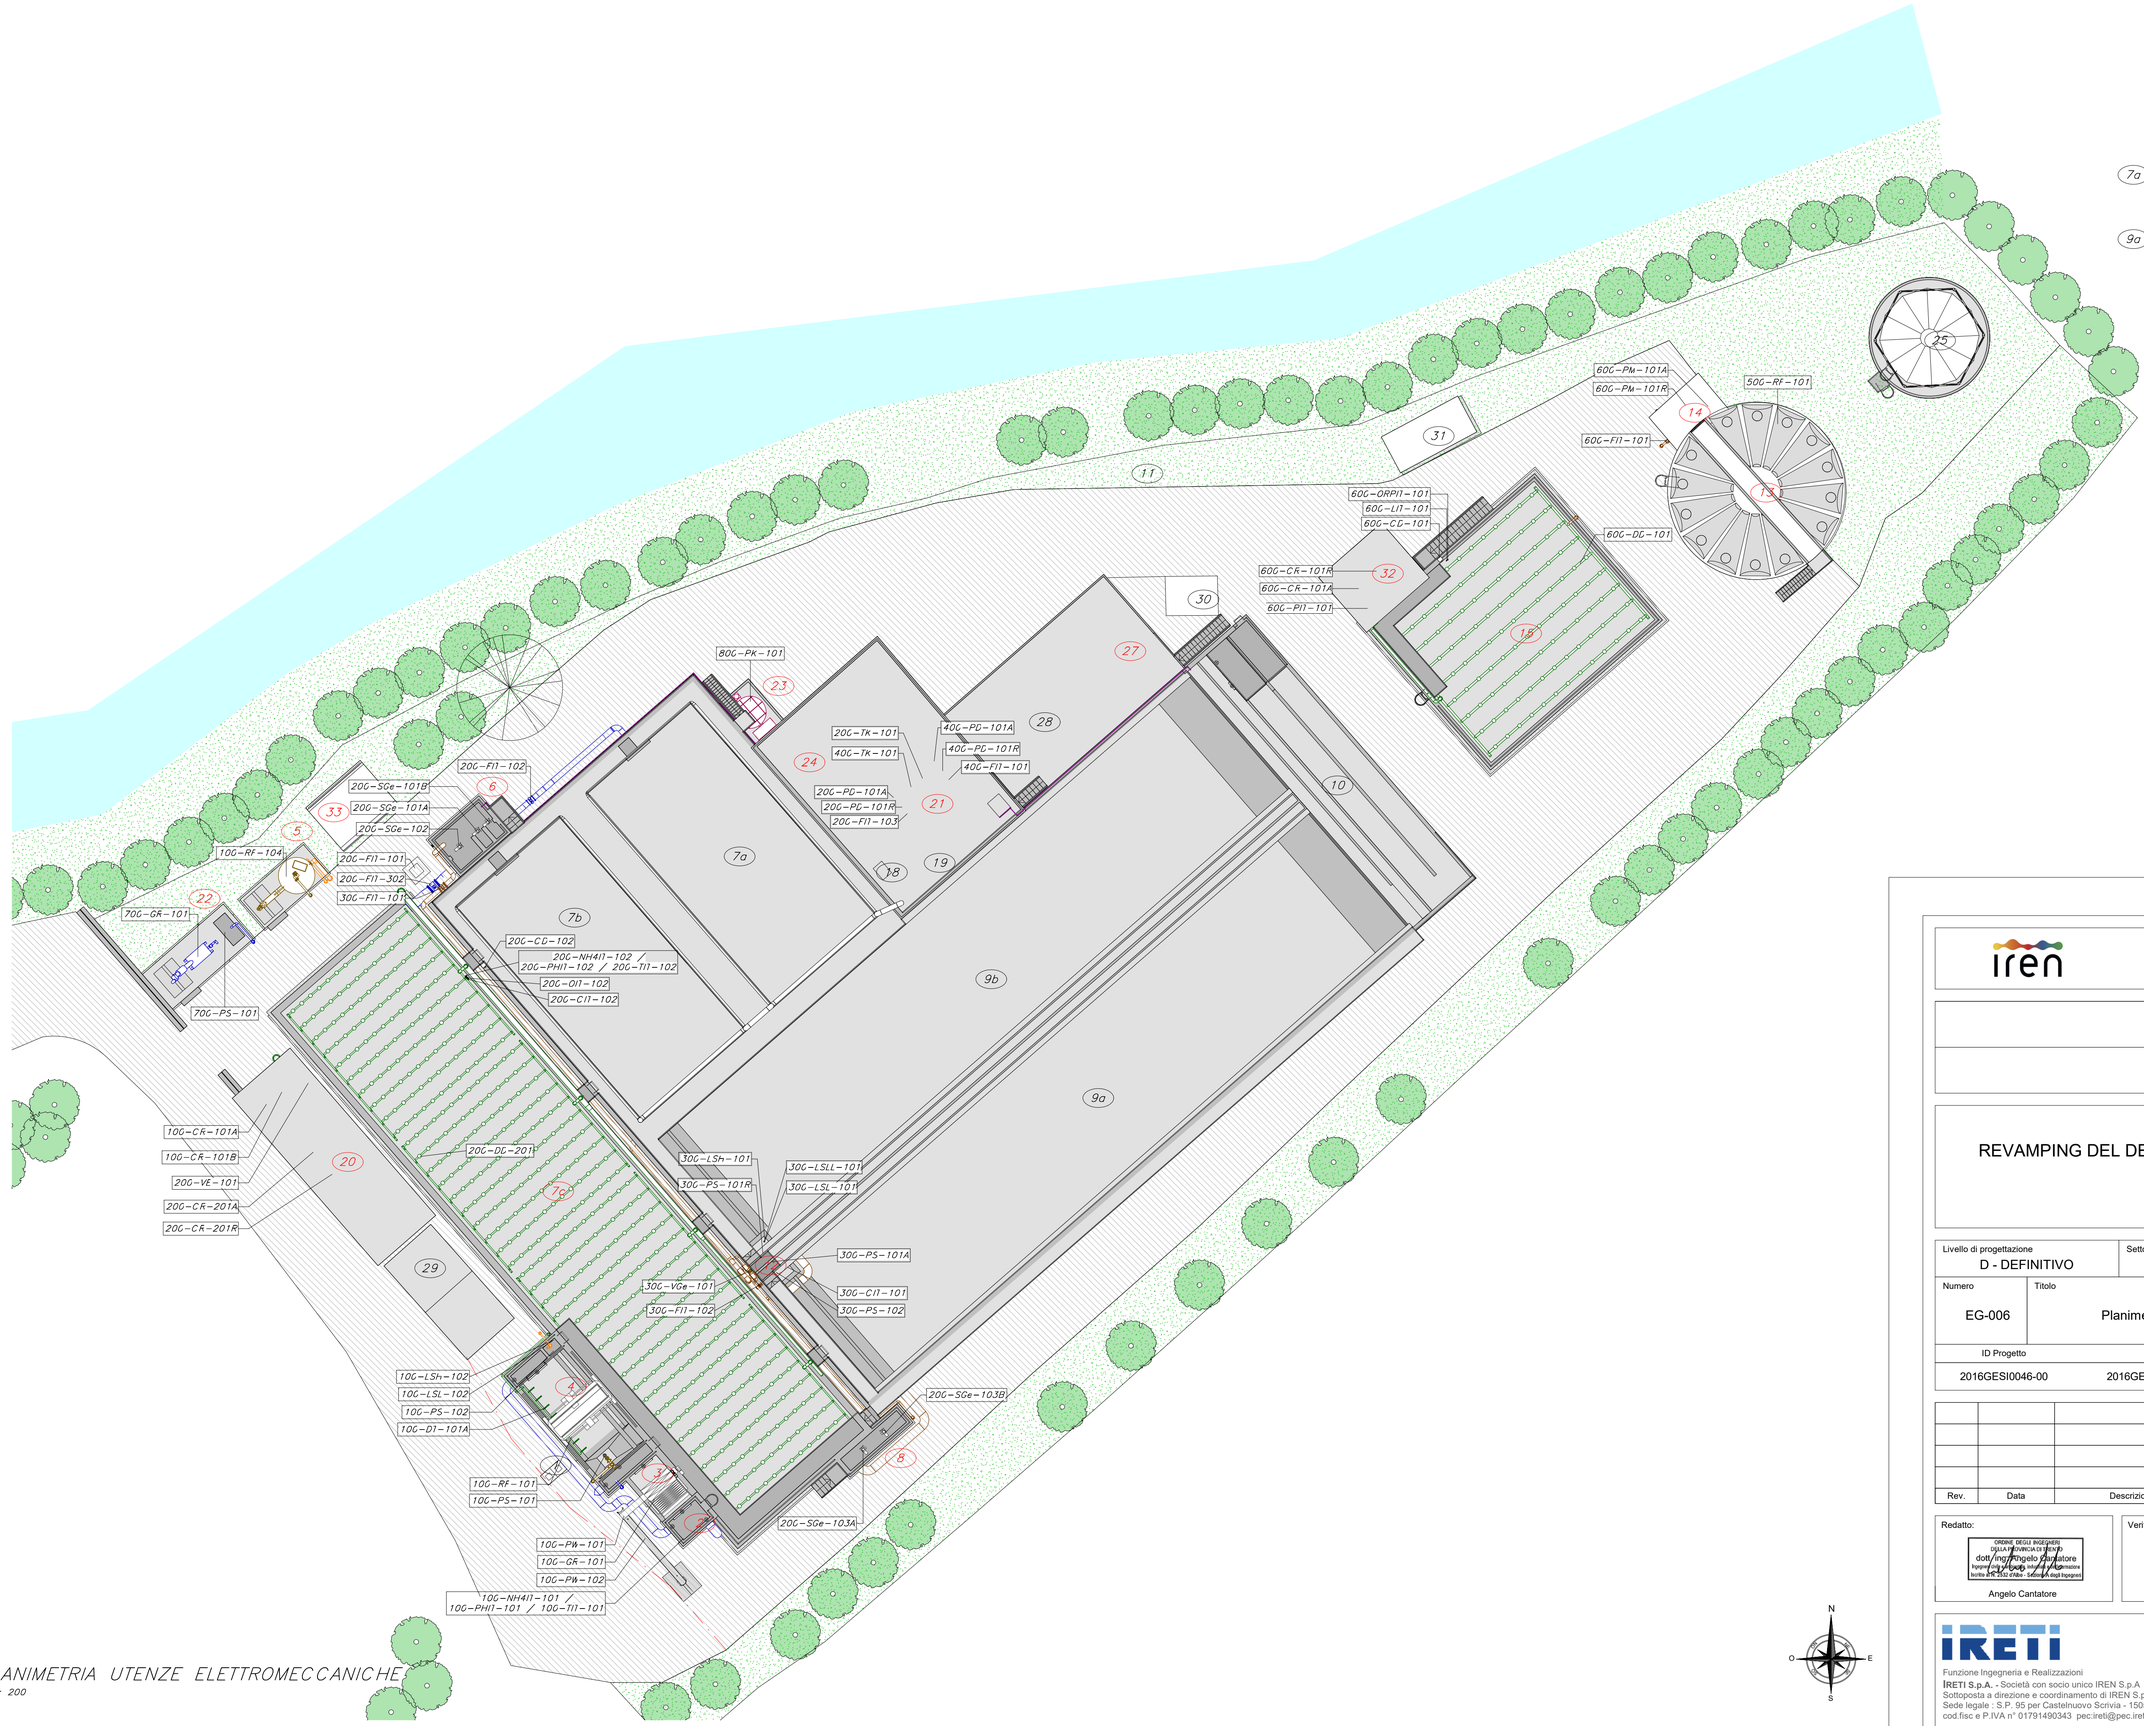


PLANIMETRIA UTENZE ELETTROMECCANICHE

1 : 200

LEGENDA COMPARTI

- 1 Misuratori portata in ingresso
- 2 Arrivo reflui
- 3 Grigliatura fine verticale
- 4 Dissabbiatura–disoleatura
- 5 Classificatore delle sabbie
- 6 Ripartizione alla biologia
- 7a 7b Vasche biologiche ad aerazione intermittenti esistenti
- 7c Vasca biologica ad aerazione intermittente nuova
- 8 Ripartizione alla sedimentazione secondaria
- 9a 9b Sedimentatori secondari
- 10 Disinfezione finale
- 11 Scarico effluente
- 12 Pozzetto di supero e ricircolo fanghi
- 13 Ispessitore statico
- 14 Sollevamento fanghi ispessiti alla stabilizzazione aerobica
- 15 Stabilizzazione aerobica
- 16 Sollevamento fanghi stabilizzati alla disidratazione meccanica
- 17 Disidratazione meccanica
- 18 Gruppo polipreparatore
- 19 Locale soffianti a servizio delle linee biologiche esistenti
- 20 Locale soffianti a servizio della dissabbiatura e della nuova linea biologica
- 21 Stoccaggio agente disinfettante
- 22 Stazione di pre–trattamento bottini
- 23 Impianto di deodorizzazione
- 24 Stoccaggio agente defosfatante
- 25 Gasometro (non attivo)
- 26 Torcia di combustione (non attiva)
- 27 Locale uffici/servizi
- 28 Locale uffici/sala quadri
- 29 Cabina elettrica
- 30 Locale deposito
- 31 Nuovo locale uffici (temporaneo)
- 32 Locale soffianti stabilizzazione aerobica
- 33 Gruppo elettrogeno

- XX Comparti esistenti
- XX Comparti di nuova realizzazione
- XX Opere da demolire

N O E S

Comune
RONCO SCRIVIA

Provincia
GENOVA

Titolo del progetto

REVAMPING DEL DEPURATORE DI RONCO SCRIVIA (GE) LOTTI 2 E 3

Livello di progettazione	Settore di business	Disciplina
D - DEFINITIVO	I2 - DEPURAZIONE	IMP - IMPIANTI

Numero	Titolo	Scala
EG-006	Planimetria utenze elettromeccaniche	

ID Progetto	Titolo sintetico	Codifica WBS
2016GESI0046-00	2016GESI0046-00-D-I2-IMP-EG-006-00.pdf	C75I2-A004-08-0001

Rev.	Data	Descrizione	Redatto	Controllato	Approvato
			ETC	CC	FG

Redatto: ORDINE DEGLI INGEGNERI DELLA PROVINCIA DI GENOVA dott. ing. Angelo Cantatore Iscritto all'Albo della Sezione A degli Ingegneri n°4.2330 Data - Settore A degli Ingegneri
Angelo Cantatore

Verificato:
Claudio Casale

Approvato: PROJECT MANAGER dott. ing. Francesco Gaglio
Francesco Gaglio

IRETI
Funzione Ingegneria e Realizzazioni
IRETI S.p.A. - Società con socio unico IREN S.p.A
Sottoposta a direzione e coordinamento di IREN S.p.A
Sede legale : S.P. 95 per Castelnuovo Scrivia - 15057 Tortona (AL)
cod.fisc e P.IVA n° 01791490343 pec:ireti@pec.ireti.it

E.T.C. Engineering s.r.l.
Via dei Palustei 16, 38121 Meano (TN)
Tel./Fax: 0461 825966 - e-mail: info@etc-eng.it
Cod.fisc. e P.IVA n° 02067250221