



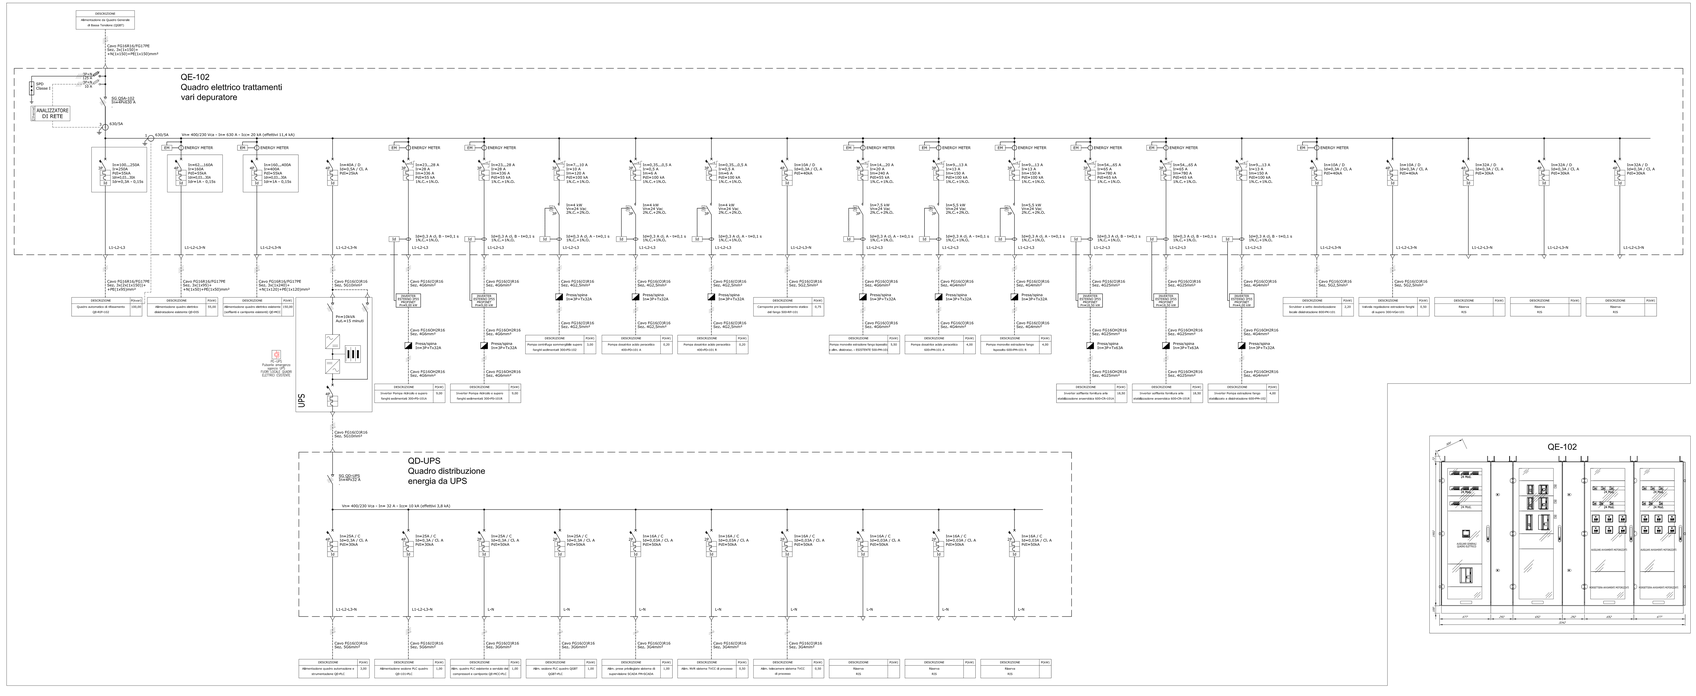

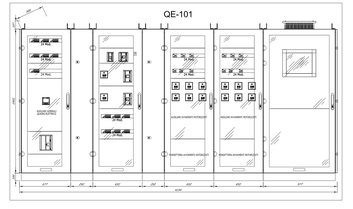

Comune	RONCO SCRIVIA
Provincia	GENOVA
Titolo del progetto	REVAMPING DEL DEPURATORE DI RONCO SCRIVIA (GE) LOTTI 2 E 3
Livello di progettazione	D - DEFINITIVO
Settore di business	I2 - DEPURAZIONE
Disciplina	ELE - Elettrico
Numero	EG-008
Titolo	Schema unifilare di potenza utenze motorizzate
Scala	//
ID Progetto	2016GES90046-1679
Titolo progetto	2016GES90046-1679-D-ELE-EG-008-00 Schema unifilare di potenza utenze motorizzate
Codifica WBS	C75Q-A004-D8-0001

Rev.	Data	Descrizione	Redatto	Controllato	Approvato
00	05/2021	Emissione	ETC	CC	FG

Redatto: Angelo Cantalore

Verificato: Claudio Casale

Approvato: Francesco Gaglio

IRETI
Funzione Ingegneria e Realizzazioni
IRETI S.p.A. - Società con socio unico IREN S.p.A.
Sottoposta a direzione e coordinamento di IREN S.p.A.
Sede legale: I.S.P. 95 per Castelnuovo Scrivia - 15057 Tortona (AL)
cod.fisc e P.IVA n° 01797480043 (ascritti@pec.ireti.it

etc
E.T.C. Engineering s.r.l.
Via del Pallavidi 16, 20121 Milano (TN)
Tel. 0131/1910001 - Fax 0131/1910001 - info@etc-eng.it
Cod.fisc. e P.IVA n° 02067250027