COMUNE DI VENTIMIGLIA

REGIONE LIGURIA

PROGETTO DI FATTIBILITA' TECNICA ED ECONOMICA DI AGGIORNAMENTO E COMPLETAMENTO

del "progetto preliminare Regione Liguria Luglio 2001
per la difesa e ripascimento delle spiagge
tra Capo Mortola e Capo Sant'Ampelio"

STRALCIO PER IL LITORALE DI VENTIMIGLIA: SPIAGGE DEL CENTRO ABITATO COMPRESE TRA VIA LAMBOGLIA E LA FOCE DEL FIUME ROIA

PARTE SECONDA PROGETTO

PROGETTO:

SEZIONI DI SPIAGGIA: DALLA SEZIONE 1 ALLA SEZIONE 5
(CELLE LITORALI 18 E 19,TRA IL PENNELLO "P1" E IL PENNELLO "Q") E CALCOLO VOLUME E PESO PENNELLO DA SALPARE "A"

TAVOLA N. **8**

data: Aprile 2021

scala: 1:500


A	PRIMA STESURA	Aprile 2021
B		
C		
D		


PROGETTO:


STUDIO SIRITO
Savona


ing. Giorgio Sirito
ing. Roberto Sirito
geom. Vittorio Sirito




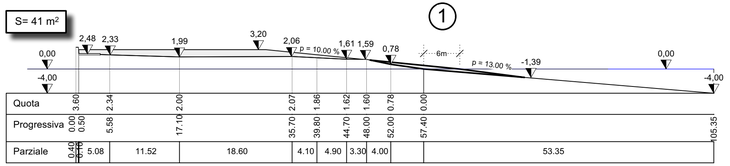

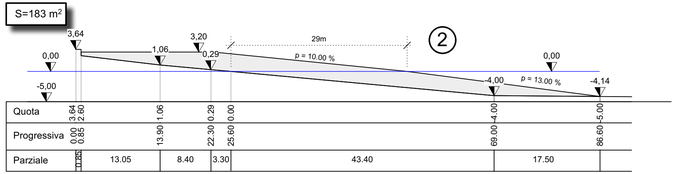

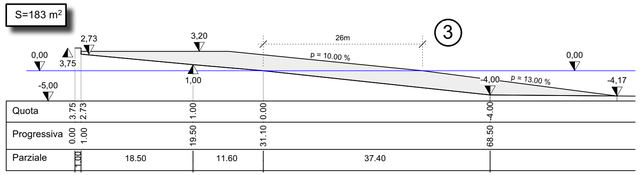

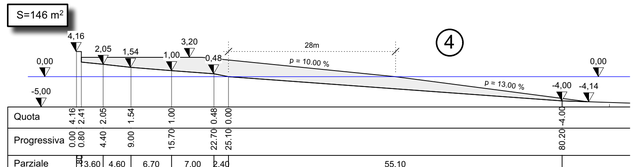

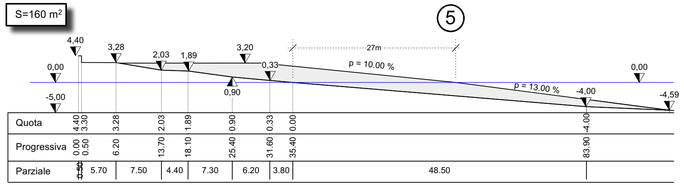

COMPUTO VOLUMI GEOMETRICI DI RIPASCIMENTO

CELLE LITORALI 18-19 (TRA IL PENNELLO "P1" ED IL PENNELLO "Q")

	Aree sez A	Aree sez B	Distanza tra sezioni	Volumi ripascimento
	mq		ml	mc
	A1	A2	D	V = (A1+A2) /2 X D
dal pen. "P1" alla sez. 1	0	41	10,0	205,00
dalla sez.1 alla sez.2	41	183	80,0	8.960,00
dalla sez.2 alla sez.3	183	183	40,0	7.320,00
dalla sez.3 alla sez.4	183	146	114,5	18.835,25
dalla sez.4 alla sez.5	146	160	94,9	14.519,70
dalla sez.4 al pen. "Q"	160	0	20,0	1.600,00

			TOTALE VOLUME GEOMETRICO	**51.439,95**
			dispersione del 20% su mc 51.021,15 =	10.287,99

			TOTALE VOLUME	***61.727,94***

CONTEGGIO VOLUME E PESO MASSI DA SALPARE

PENNELLO "A"

Area sez tipo	Lunghezza scogliera	Volume	Peso	
(A)	(B)	(V = A x B)	(P = V x 2,1ton/mc)	
36	35	1260	***2.646,00***	

SEZIONE TIPO PENNELLO "A"

