COMUNE DI VENTIMIGLIA

REGIONE LIGURIA

PROGETTO DI FATTIBILITA' TECNICA ED ECONOMICA DI AGGIORNAMENTO E COMPLETAMENTO

del "progetto preliminare Regione Liguria Luglio 2001
per la difesa e ripascimento delle spiagge
tra Capo Mortola e Capo Sant'Ampelio"

STRALCIO PER IL LITORALE DI VENTIMIGLIA: SPIAGGE DEL CENTRO ABITATO COMPRESE TRA VIA LAMBOGLIA E LA FOCE DEL FIUME ROIA

PARTE SECONDA PROGETTO

PROGETTO:

SEZIONI DI SPIAGGIA: DALLA SEZIONE 6 ALLA SEZIONE 11
(CELLE LITORALI 20 E 21 TRA IL PENNELLO "P1" E IL PENNELLO "R")

TAVOLA N. **9**

data: Aprile 2021

scala: 1:500

A	PRIMA STESURA	Aprile 2021
B		
C		
D		


PROGETTO:

STUDIO SIRITO
Savona

ing. Giorgio Sirito
ing. Roberto Sirito
geom. Vittorio Sirito


CELLA 20



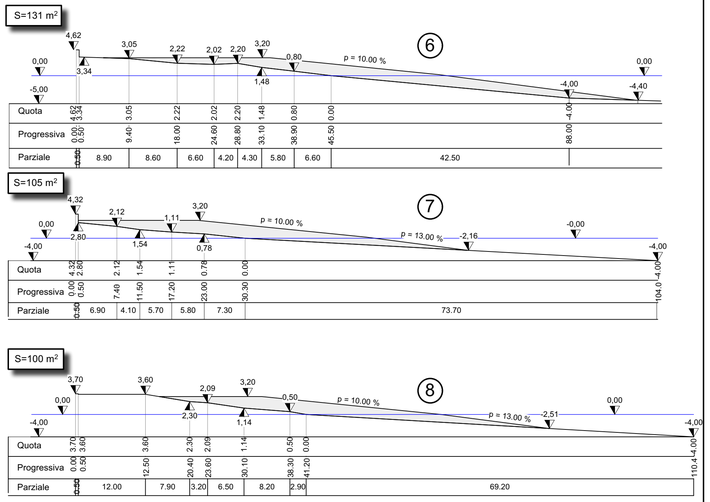

CELLA 21



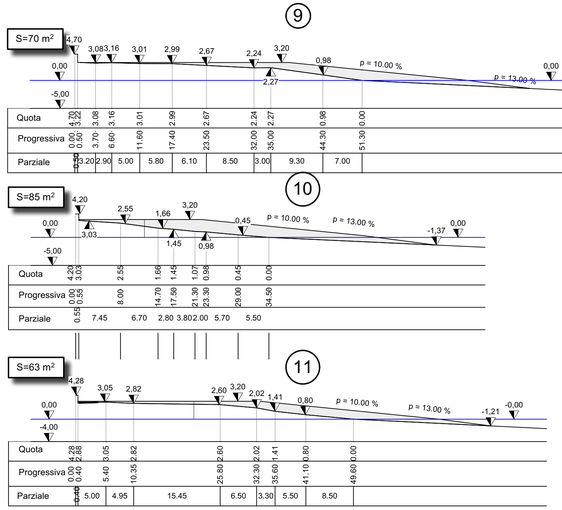

CONTEGGIO VOLUMI GEOMETRICI DI RIPASCIMENTO

CELLA LITORALE 20 (TRA IL PENNELLO "Q" ED IL PENNELLO "R")

	Aree sez A	Aree sez B	Distanza tra sezioni	Volumi ripascimento
	mq		ml	mc
	A1	A2	D	V = (A1+A2) /2 X D
dal pen. "Q" alla sez. 6	0	131	20	1.310,00
dalla sez.6 alla sez.7	134	105	110	13.145,00
dalla sez.7 alla sez.8	105	183	92	13.248,00
dalla sez.8 al pen. "R"	183	0	25	2.287,50

			TOTALE VOLUME GEOMETRICO	**29.990,50**
			dispersione del 20% su mc 51.021,15 =	5.998,10

			TOTALE VOLUME	***35.988,60***

CELLA LITORALE 21

	Aree sez A	Aree sez B	Distanza tra sezioni	Volumi ripascimento
	mq		ml	mc
	A1	A2	D	V = (A1+A2) /2 X D
dal pen. "R" alla sez. 9	0	70	22	770,00
dalla sez.9 alla sez.10	70	85	108	8.370,00
dalla sez.10 alla sez.11	85	63	93,3	6.904,20
dalla sez.11 al pen. "S"	63	0	30	945,00

			TOTALE VOLUME GEOMETRICO	**16.989,20**
			dispersione del 20% su mc 51.021,15 =	3.397,84

			TOTALE VOLUME GEOMETRICO	***20.387,04***