COMUNE DI VENTIMIGLIA

REGIONE LIGURIA

PROGETTO DI FATTIBILITA' TECNICA ED ECONOMICA DI AGGIORNAMENTO E COMPLETAMENTO

del "progetto preliminare Regione Liguria Luglio 2001 per la difesa e ripascimento delle spiagge tra Capo Mortola e Capo Sant'Ampelio"

STRALCIO PER IL LITORALE DI VENTIMIGLIA: SPIAGGE DEL CENTRO ABITATO COMPRESE TRA VIA LAMBOGLIA E LA FOCE DEL FIUME ROIA

PARTE SECONDA PROGETTO

PROGETTO:

SEZIONI DI SPIAGGIA DALLA SEZIONE 12 ALLA SEZIONE 16 (CELLA LITORALE 36, TRATTO DAL PENNELLO "S" ALLA SCOGLIERA "D") E CALCOLO VOLUME E PESO SCOGLIERE DA SALPARE "B" E "D"

TAVOLA N. **10**

data: Aprile 2021


scala: 1:500


A	PRIMA STESURA	Aprile 2021
B		
C		
D		


PROGETTO:


STUDIO SIRITO
Savona


ing. Giorgio Sirito
ing. Roberto Sirito
geom. Vittorio Sirito

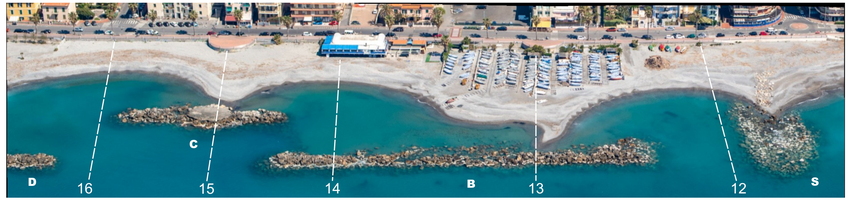


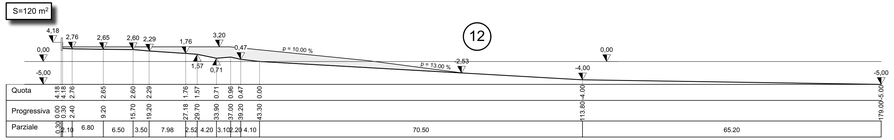

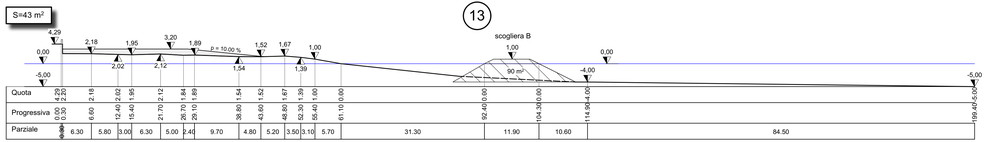

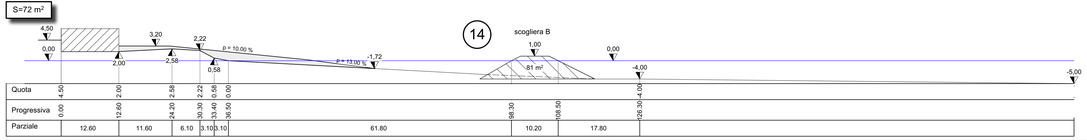

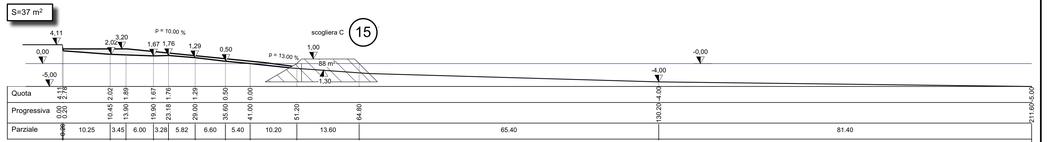

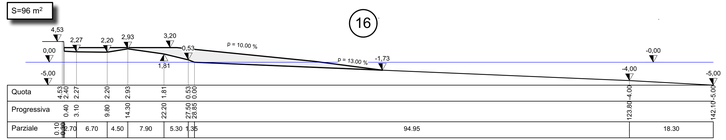

CONTEGGIO VOLUMI GEOMETRICI DI RIPASCIMENTO

CELLA LITORALE 36 (Tratto dal Pennello "S" alla Scogliera "D")

	Aree sez A	Aree sez B	Distanza tra sezioni	Volumi ripascimento
	mq		ml	mc
	A1	A2	D	V = (A1+A2) /2 X D
dal pen."S" alla sez. 12	0	120	25	1.500,00
dalla sez.12 alla sez.13	120	43	70,2	5.721,30
dalla sez.13 alla sez.14	43	72	92	5.290,00
dalla sez.14 al sez 15	72	37	40,9	2.229,05
dalla sez.15 al sez 16	37	96	54,8	3.644,20
dalla sez.16 al sez 17	96	0	54	2.592,00

			TOTALE VOLUME GEOMETRICO	**20.976,55**
			dispersione del 20% su mc 51.021,15 =	4.195,31

			TOTALE VOLUME	***25.171,86***

CONTEGGIO VOLUMI E PESI MASSI DA SALPARE

SCOGLIERE PARALLELE B E C

	Area sez tipo	Lunghezza scogliera	Volume	Peso
	mq	ml	mc	ton
	(A)	(B)	(V = A x B)	(P = V x 2,1ton/mc)
SCOGLIERA B	85	140	11.900,00	24.990,00
SCOGLIERA C	82	70	5.740,00	12.054,00
			----------	----------
TOTALE			**17.640,00**	**37.044,00**