COMUNE DI VENTIMIGLIA

REGIONE LIGURIA

PROGETTO DI FATTIBILITA' TECNICA ED ECONOMICA DI AGGIORNAMENTO E COMPLETAMENTO

del "progetto preliminare Regione Liguria Luglio 2001 per la difesa e ripascimento delle spiagge tra Capo Mortola e Capo Sant'Ampelio"

STRALCIO PER IL LITORALE DI VENTIMIGLIA: SPIAGGE DEL CENTRO ABITATO COMPRESE TRA VIA LAMBOGLIA E LA FOCE DEL FIUME ROIA

PARTE SECONDA PROGETTO

PROGETTO:

- SECCA SOMMERSA P: PIANTA, SEZIONI E COMPUTI
- PENNELLO SEMISOMMERSO T: PIANTA, SEZIONI E COMPUTI

TAVOLA N. 12

data: Aprile 2021

scala: 1:1.000 1:500


A	PRIMA STESURA	Aprile 2021
B		
C		
D		

PROGETTO:

STUDIO SIRITO
Savona


ing. Giorgio Sirito
ing. Roberto Sirito
geom. Vittorio Sirito

SECCA SOMMERSA P PIANTA 1:1.000

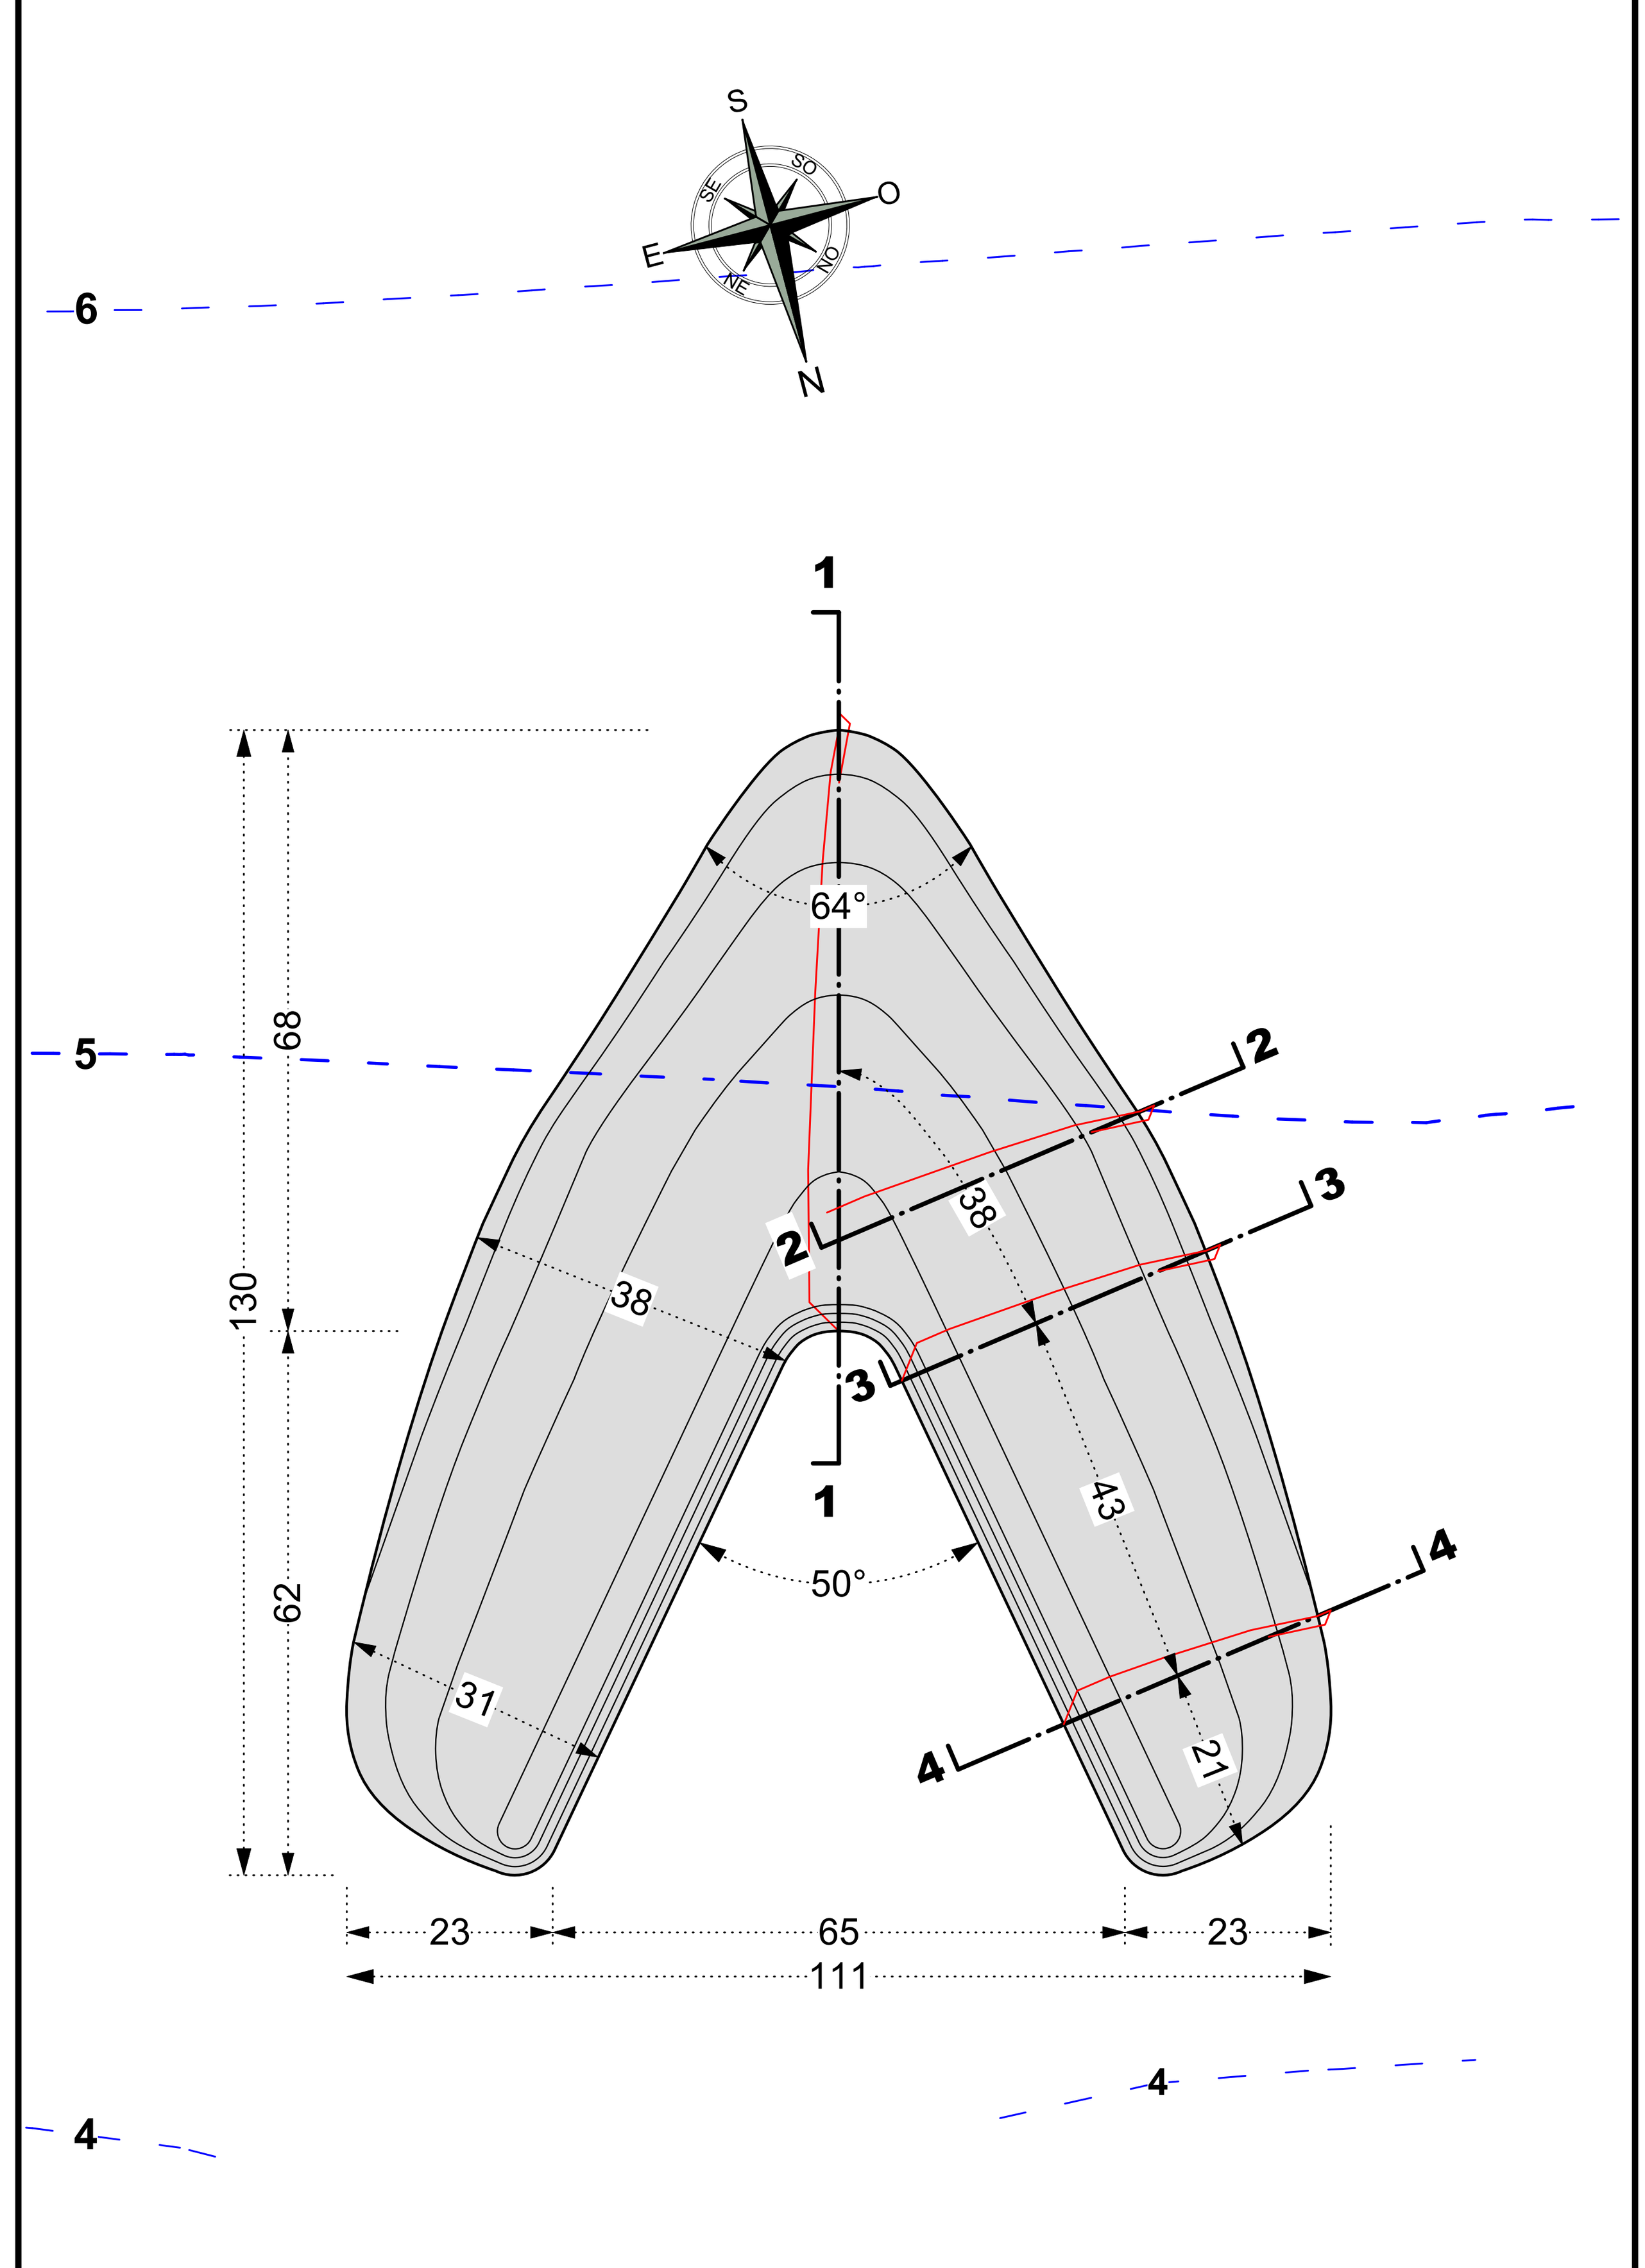


SEZIONI - 1:500


Sez.1-1

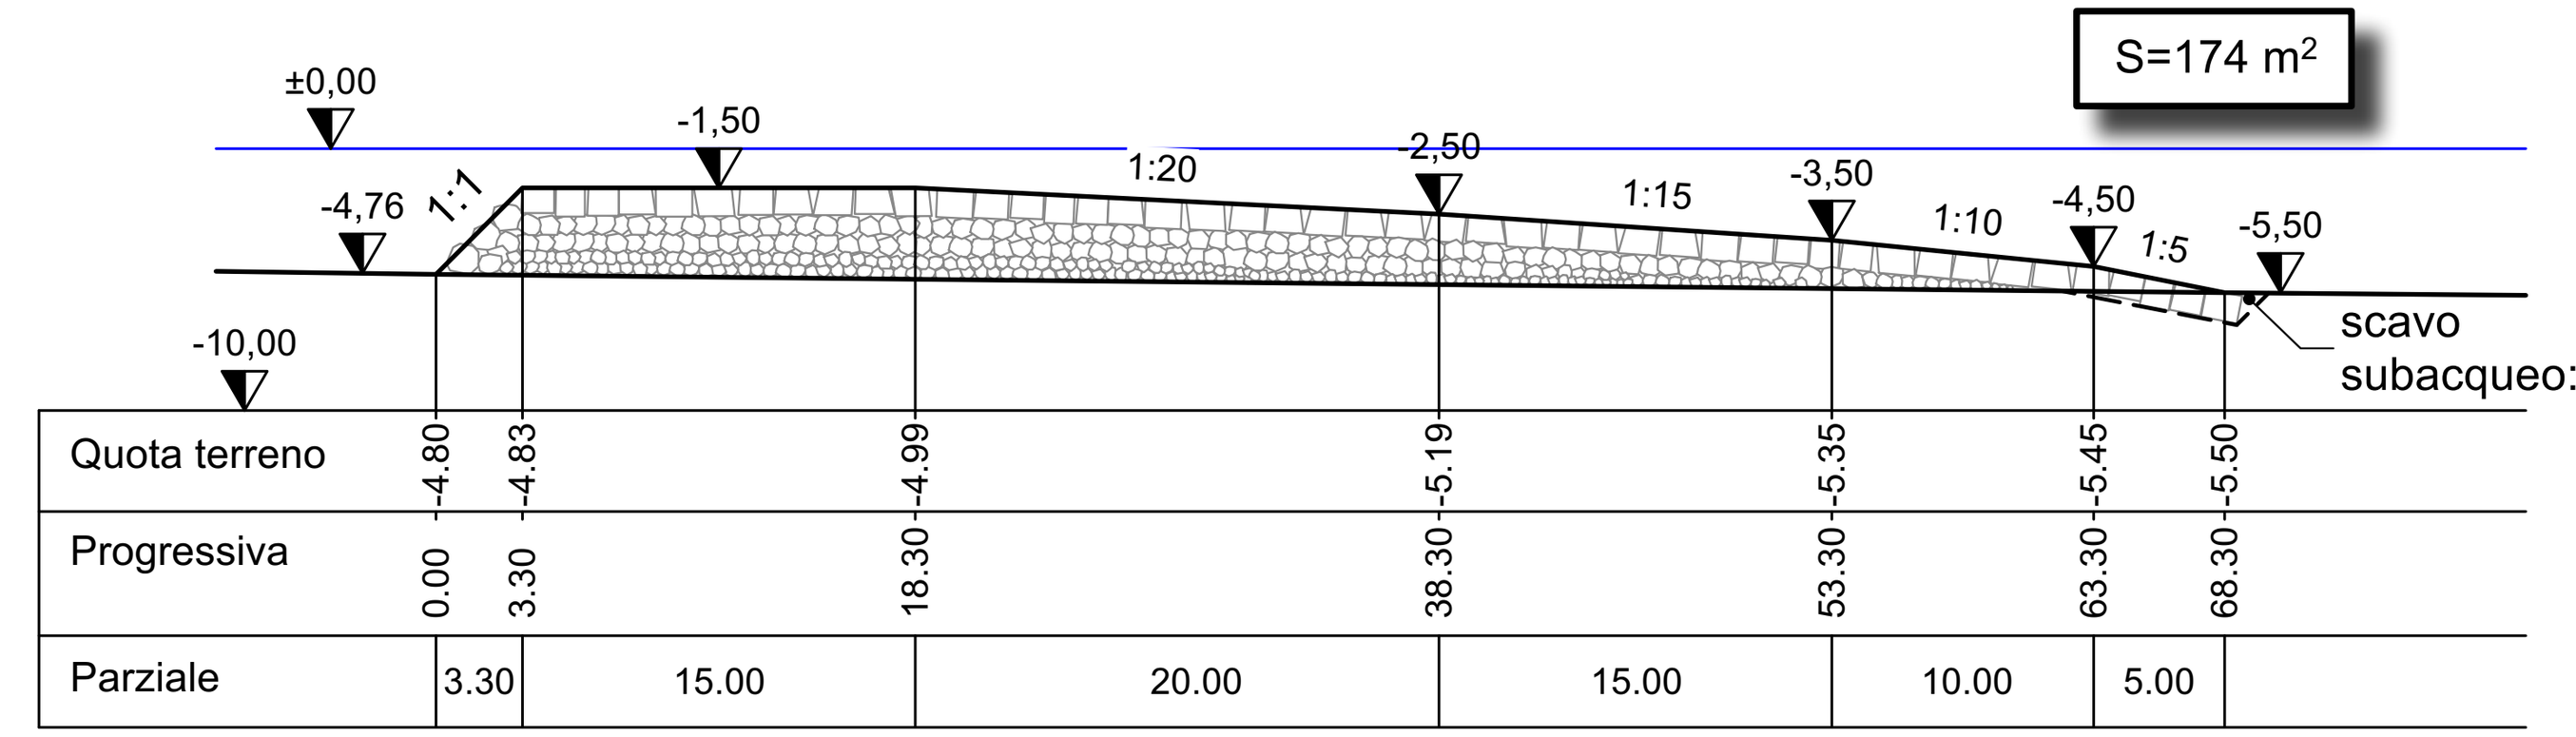


Sez.3-3

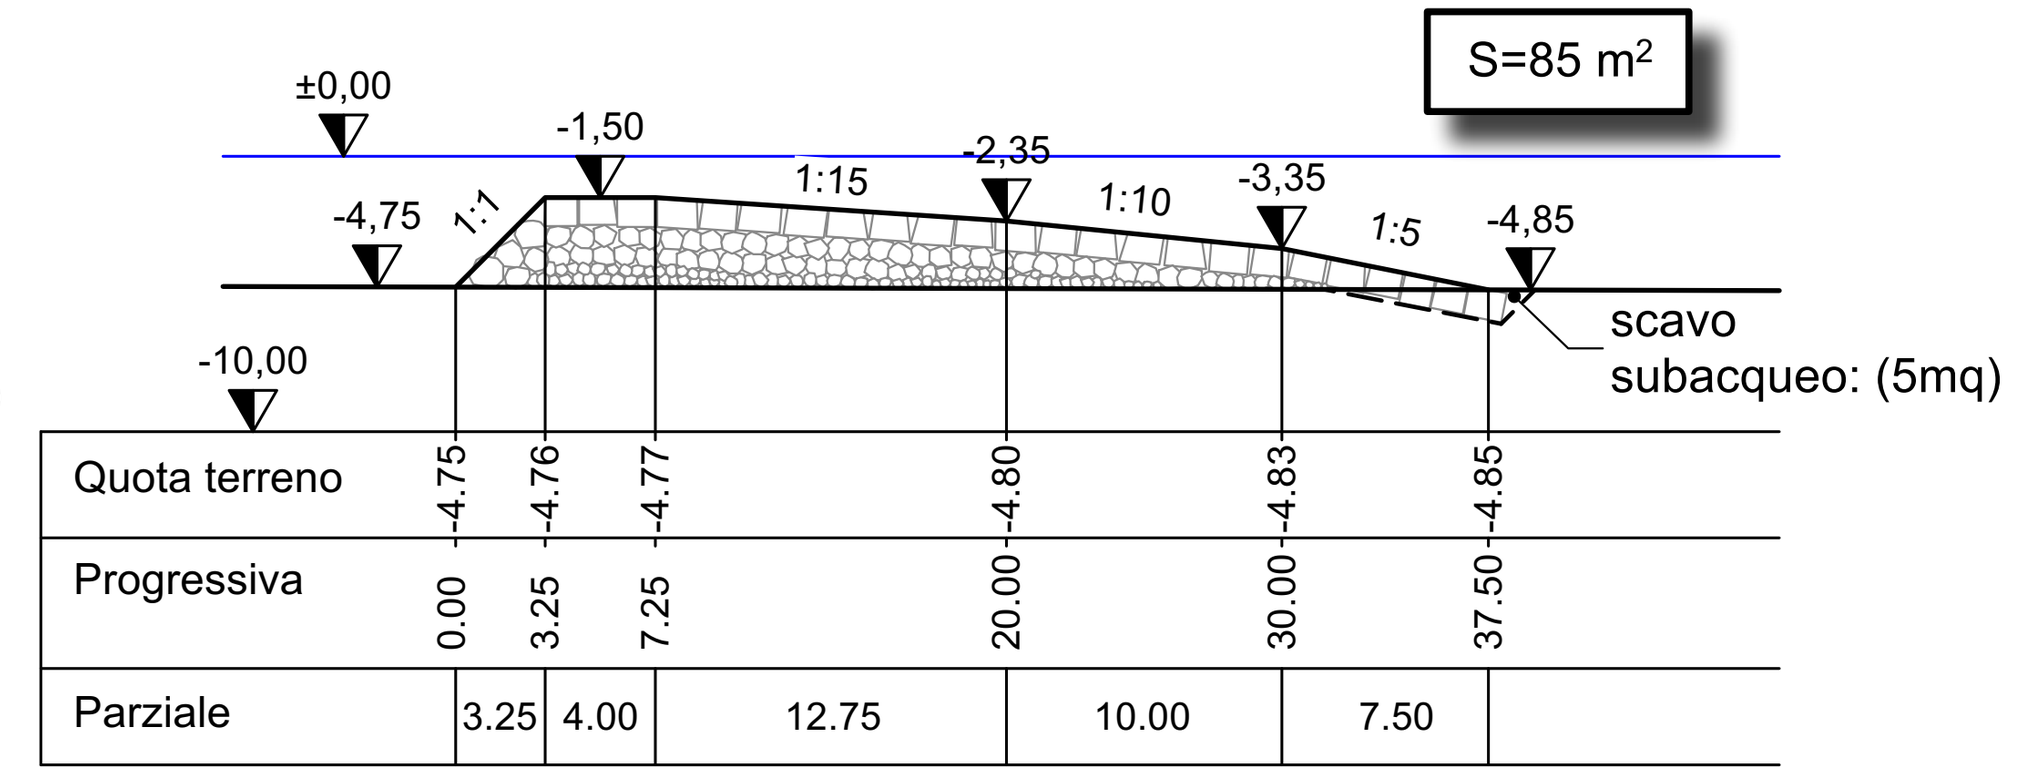

Sez.2-2

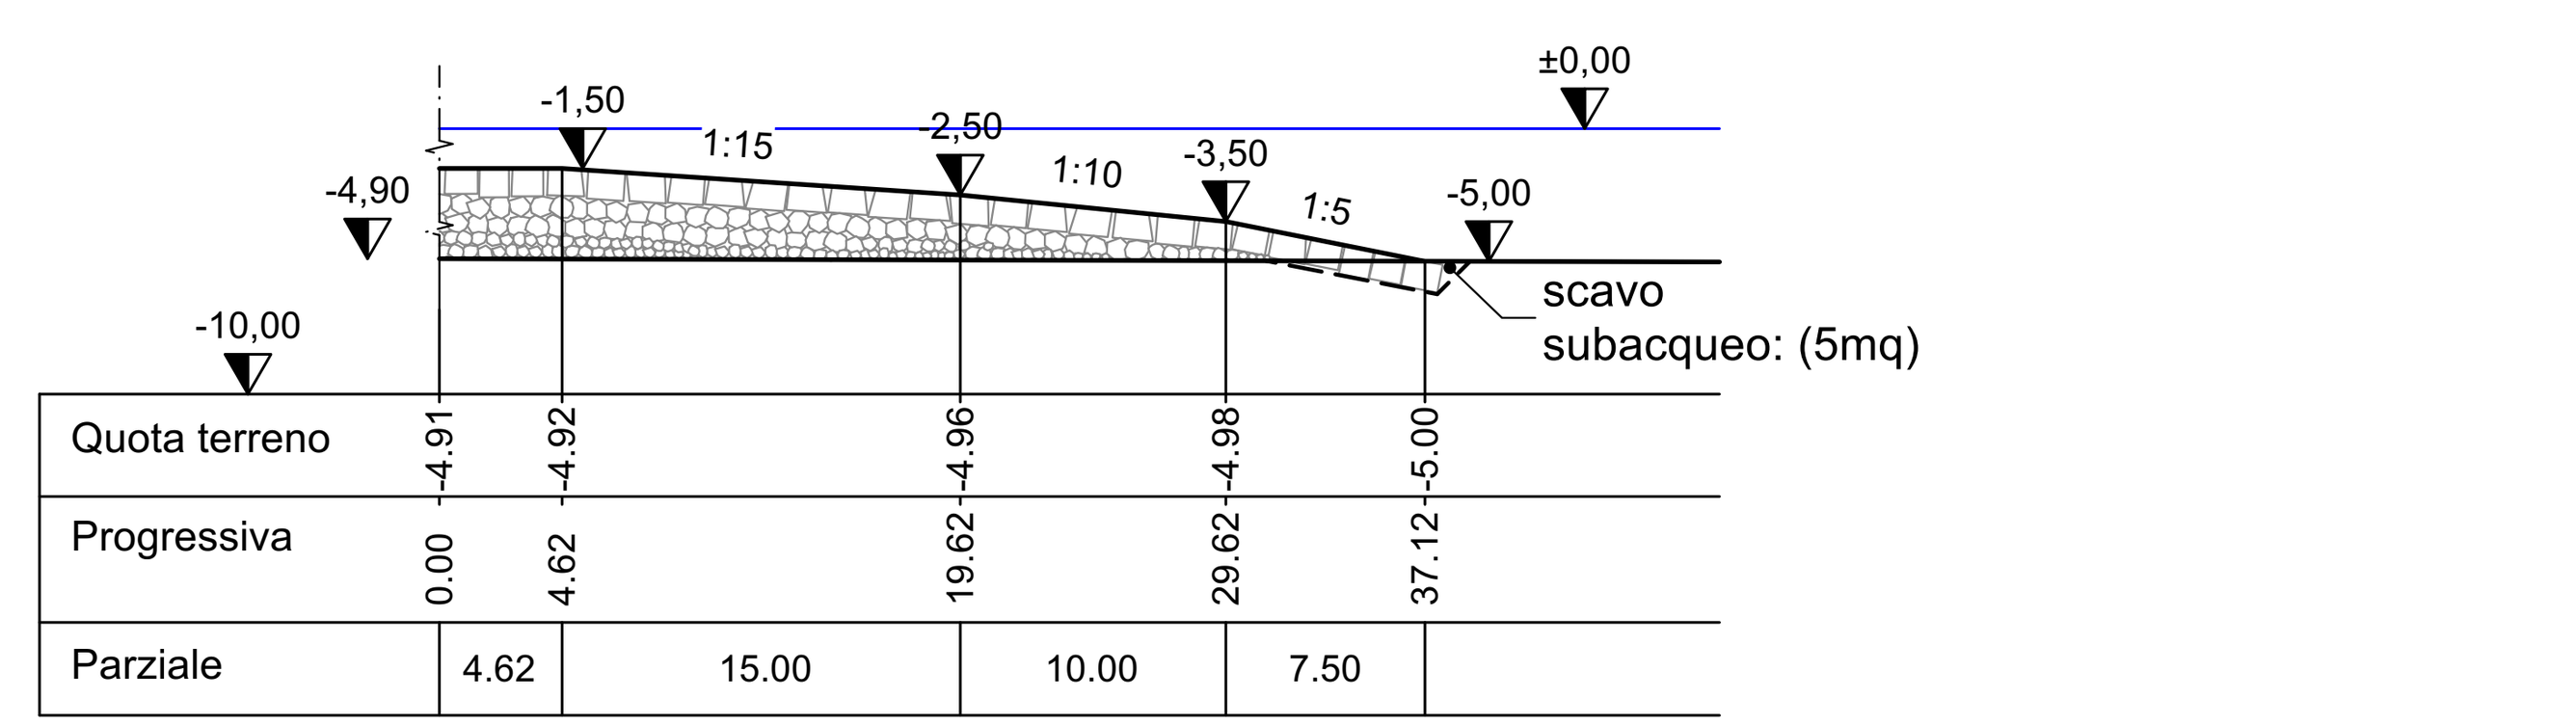

Sez.4-4

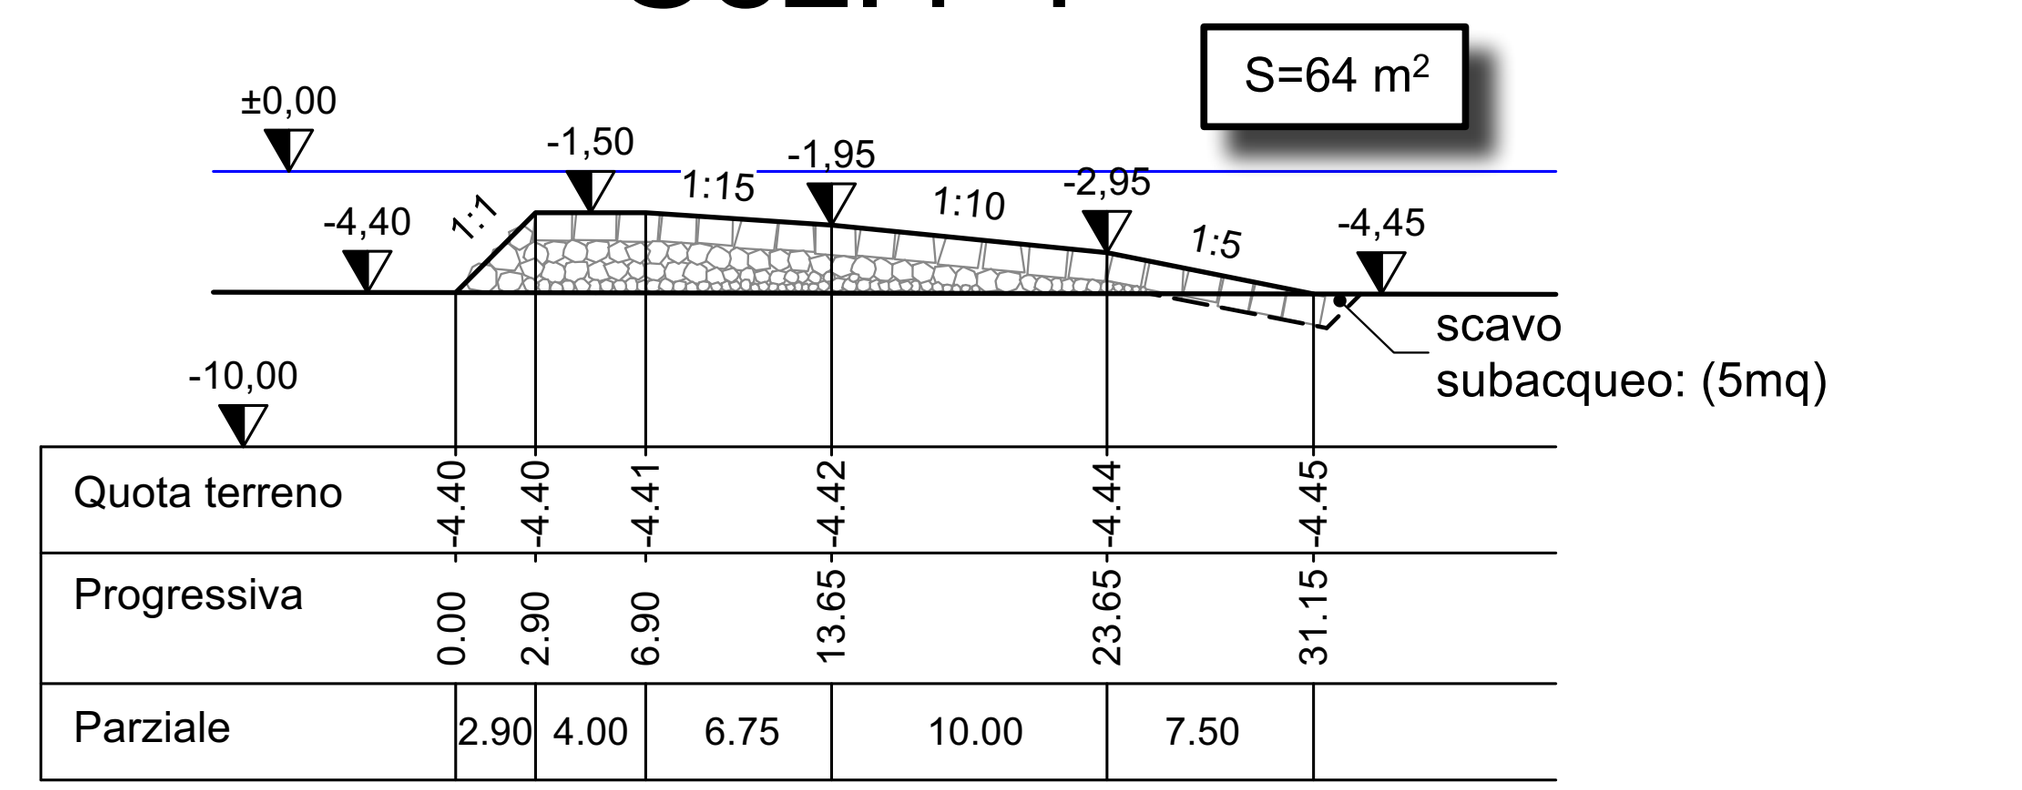


CONTEGGIO PESO MASSI E VOLUME DELLO SCAVO SUBACQUEO DELLA SECCA SOMMERSA				
CONTEGGIO PESO MASSI				
	Aree sez A	Aree sez B	Distanza tra sezioni	Volumi scogliera
	mq		ml	mc
	A1	A2	D	V = 2*(A1+A2) /2 X D
da Sez.1 a Sez.3	174	85	38	9.842,00
da Sez.3 a Sez.4	85	64	43	6.407,00
da Sez.4 all'estremità	64	0	21	1.344,00


TOTALE VOLUME GEOMETRICO				**17.593,00**
TOTALE PESO: 17.593,00mc x 2,1ton/mc = ton				**36.945,30**

CONTEGGIO VOLUME DI SCAVO SUBACQUEO		
Area di scavo	Lunghezza di scavo	Volume di scavo
mq	ml	mc
A	L	V = A X L
5	462	**2.310,00**

PENNELLO T PLANIMETRIA 1:1.000

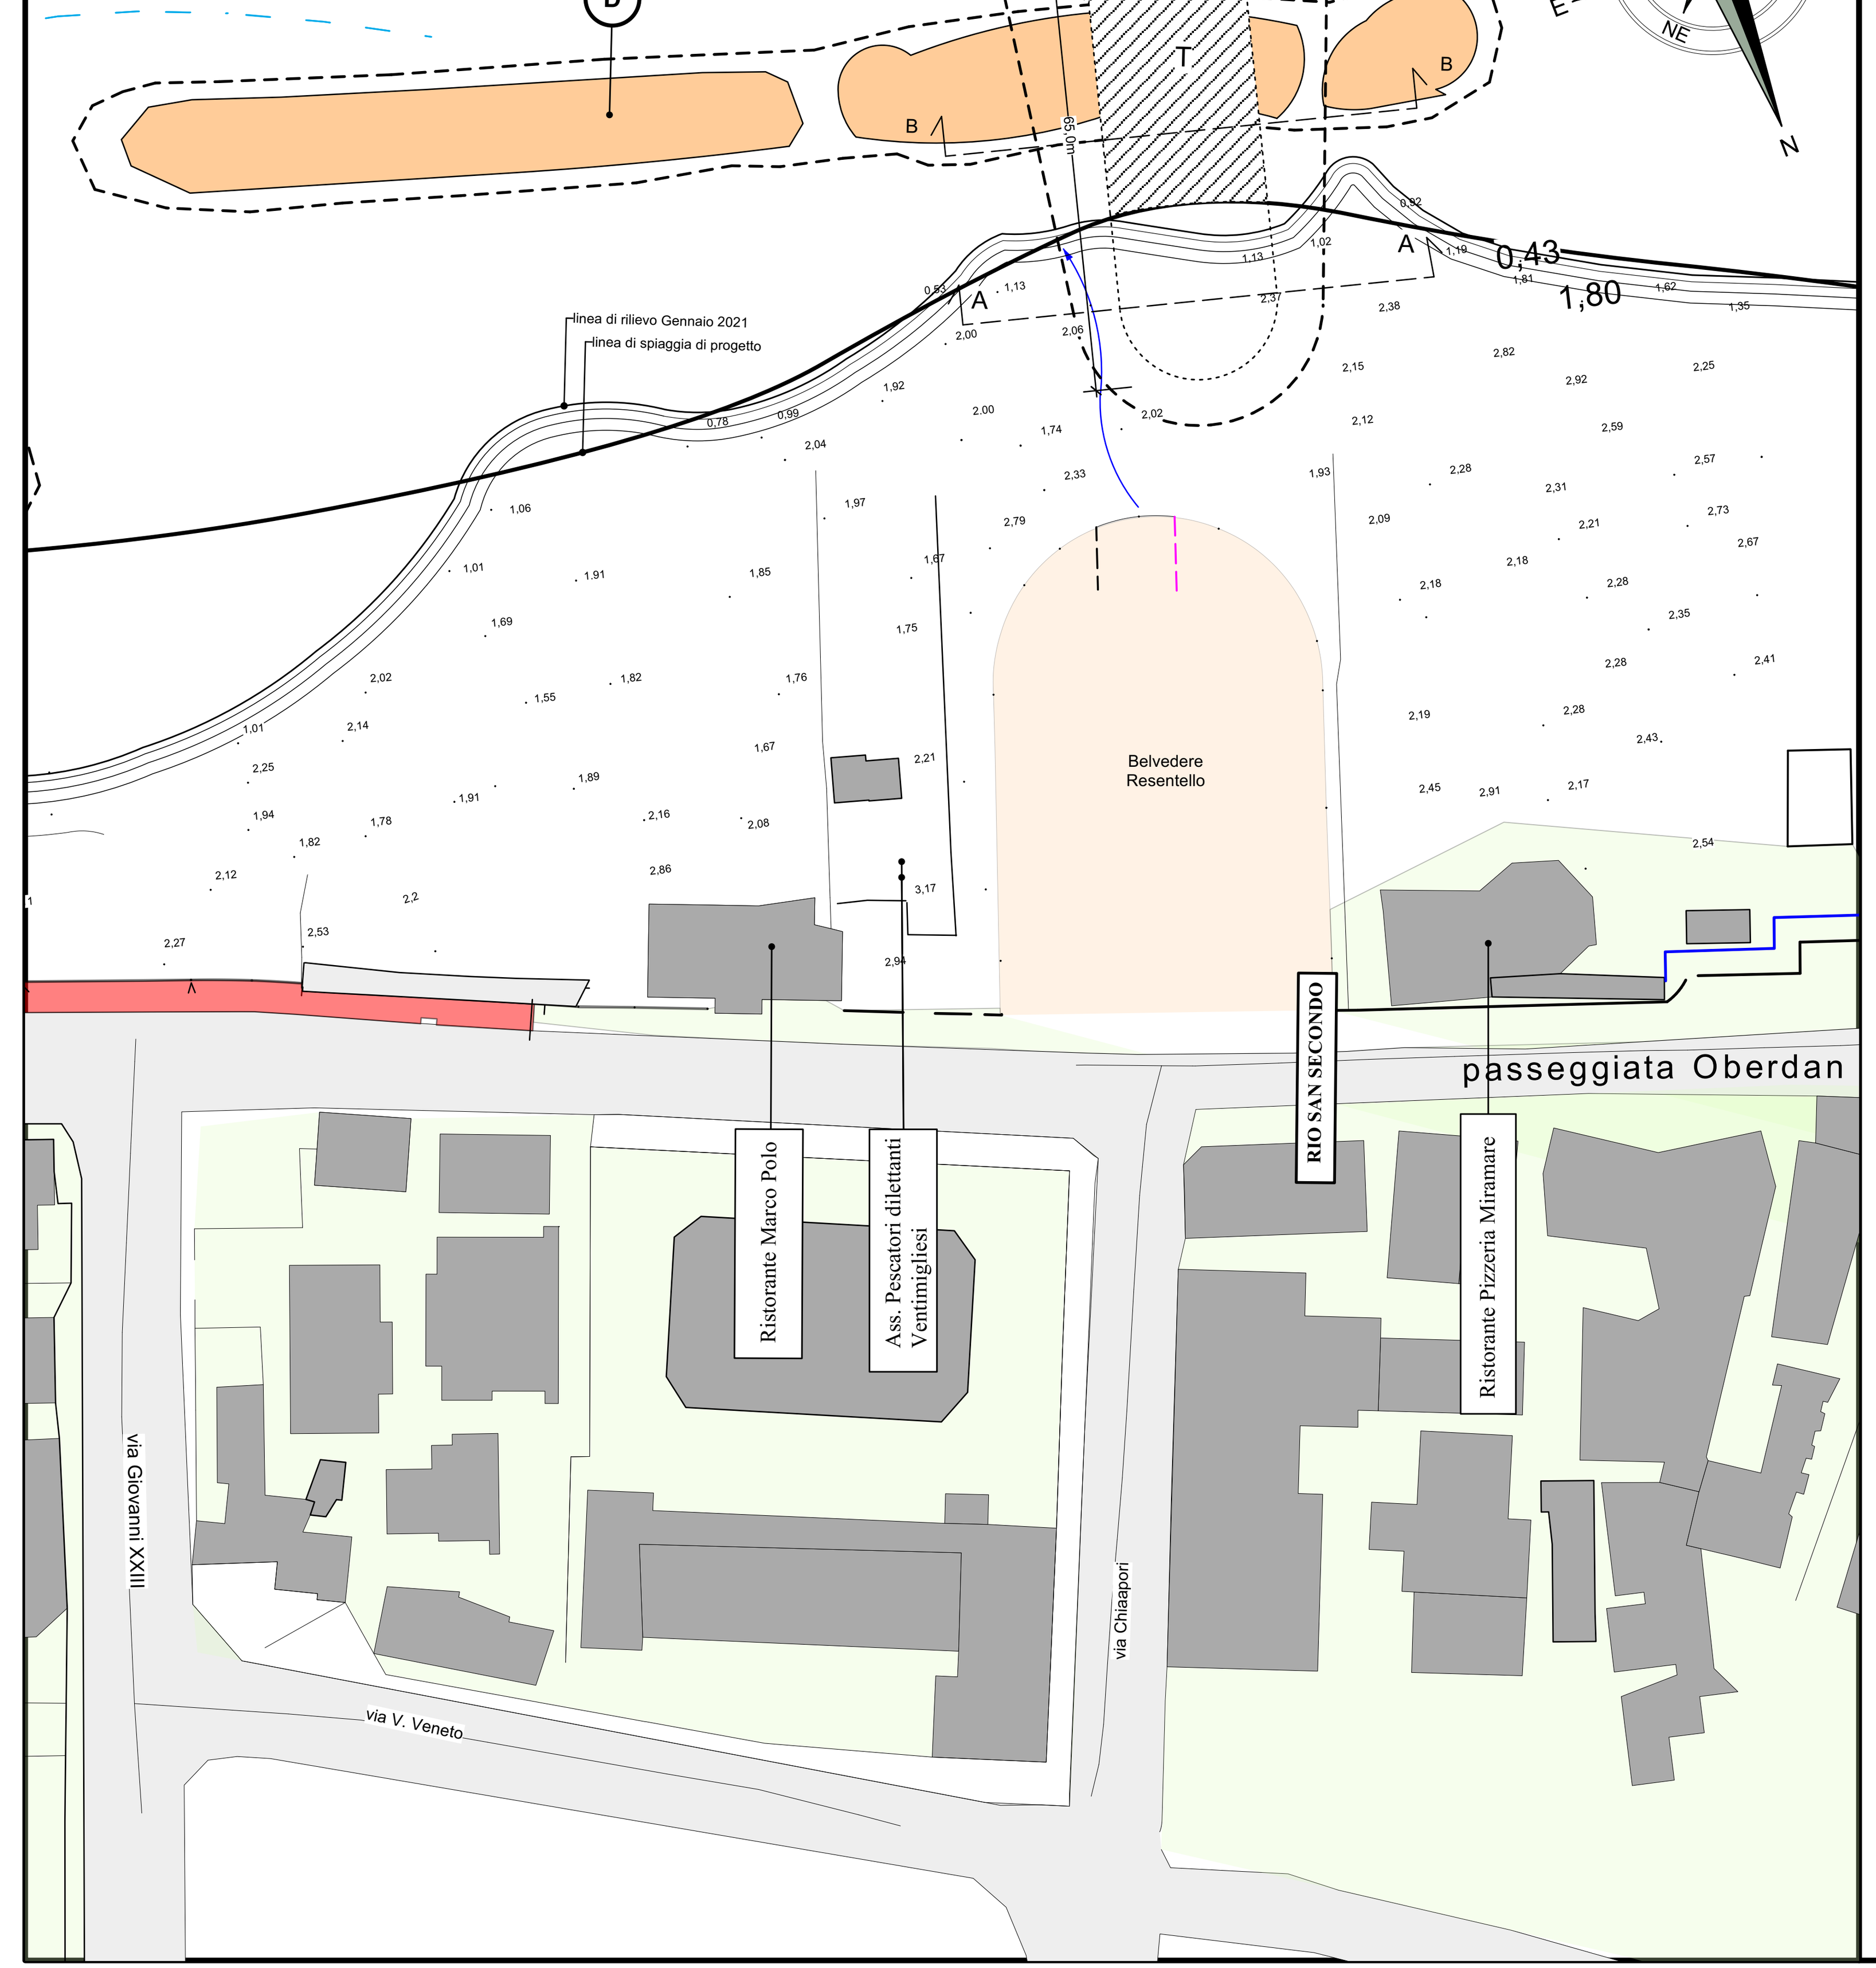


SEZIONI - 1:500

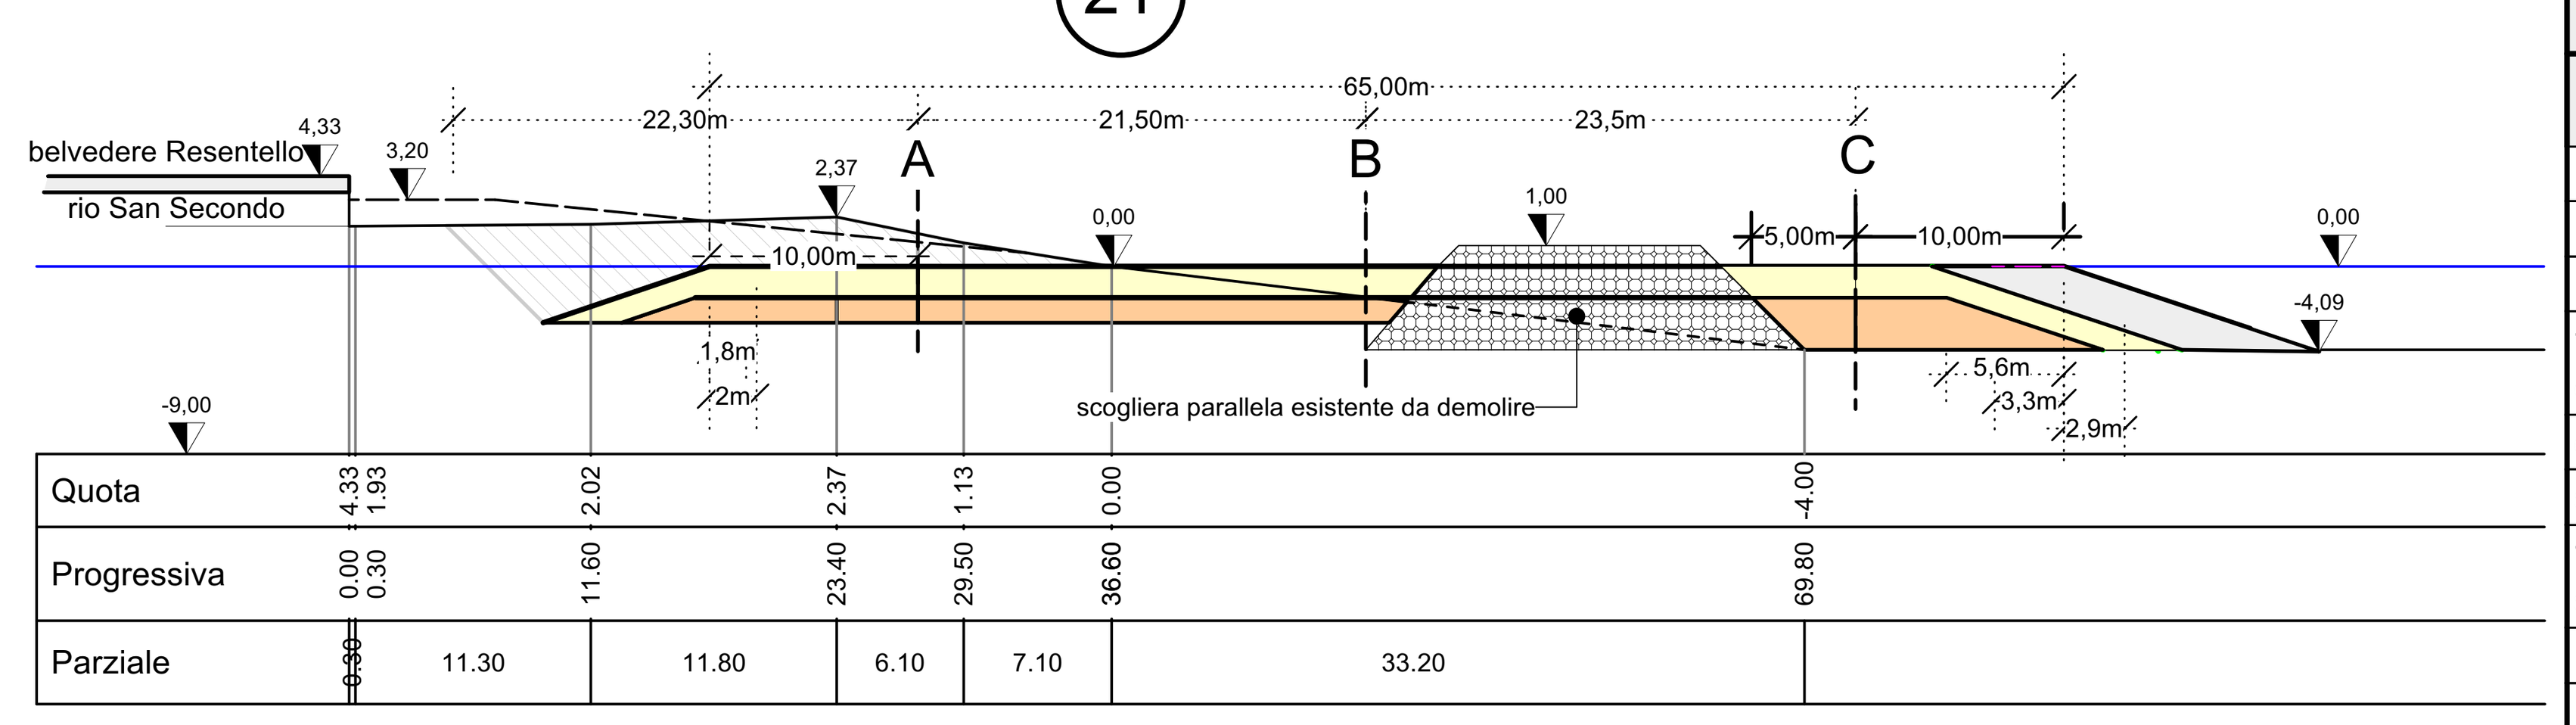


AREE SEZ. A	
Massi di 3° Cat.	S = 34 mq
Massi di 2° Cat.	S = 27 mq
Massi di 1° Cat. e scapoli	S =15 mq
Scavo	S =189 mq

Sezione A-A - 1:500

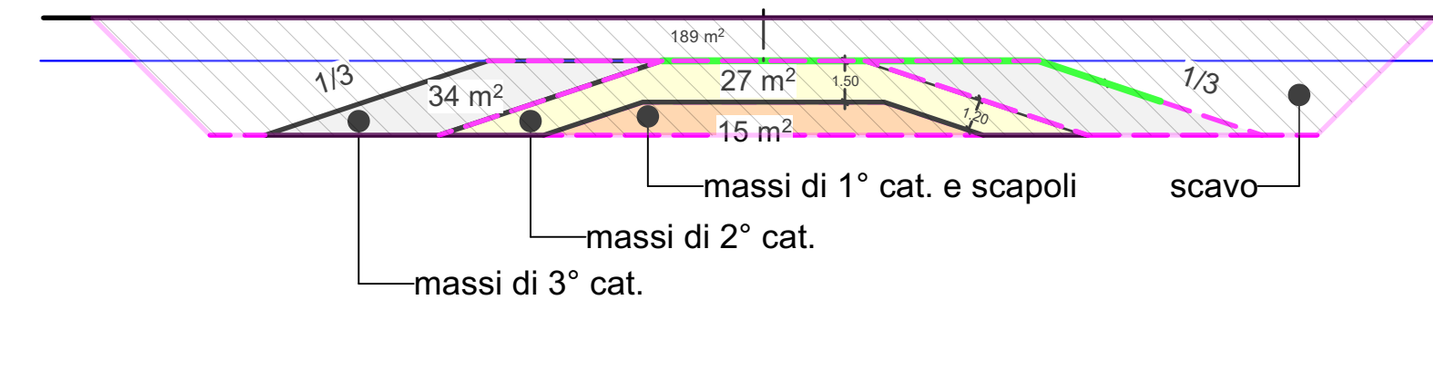


AREE SEZ. B	
Massi di 3° Cat.	S = 34 mq
Massi di 2° Cat.	S = 27 mq
Massi di 1° Cat. e scapoli	S =15 mq
Scavo	S =116 mq

Sezione B-B - 1:500

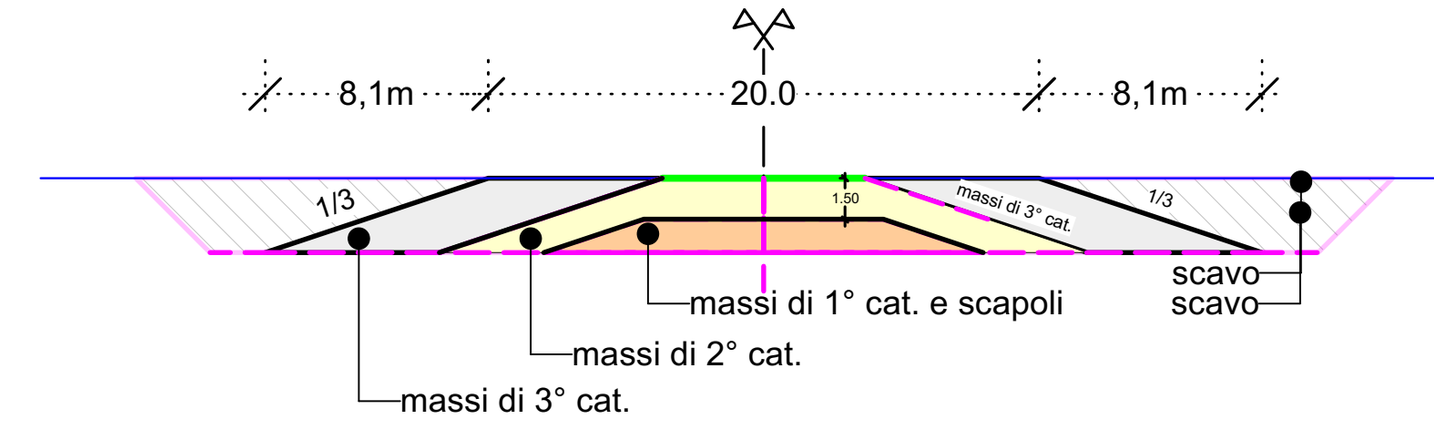

AREE SEZ. C	
Massi di 3° Cat.	S = 50 mq
Massi di 2° Cat.	S = 37 mq
Massi di 1° Cat. e scapoli	S =41 mq
Scavo	S =0 mq

Sezione C-C - 1:500

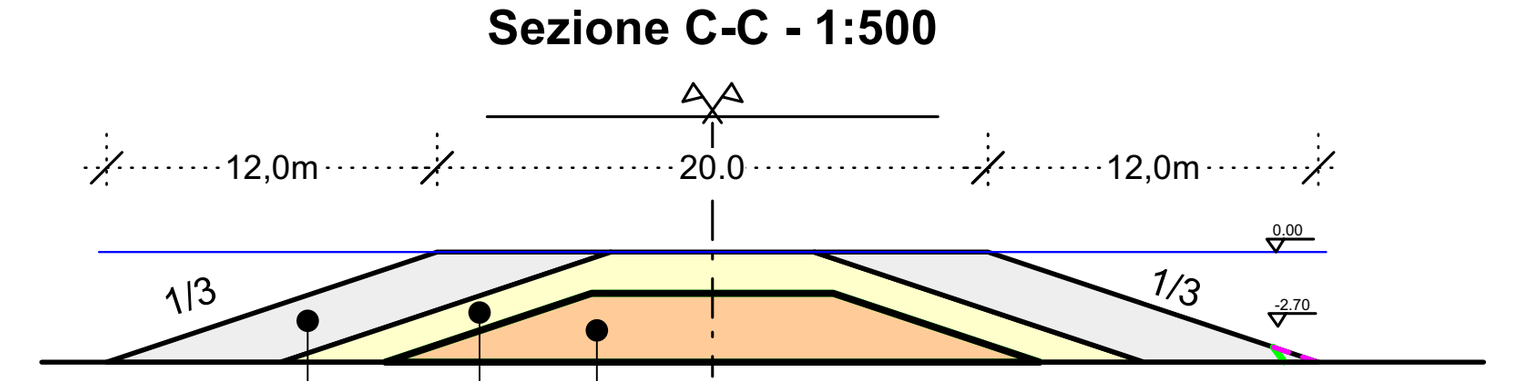

COMPUTO SCAVO				
	Area		D	V=AXD
testata a monte (calcolato con sviluppo baricentrico)	98		31	3.038,00
	Area A1	Area A2	D	V = (A1+A2) /2 X D
	mq		ml	mc
dalla sez.A alla sez. B	189	116	21,5	3.278,75

TOTALE VOLUME				**6.316,75**

COMPUTO VOLUMI E PESI MASSI				
massi di 1° cat. e scapoli				
	Area sez tipo	Lunghezza	Volume	Peso
	mq	ml	mc	ton
	(A)	(B)	(V = A x B)	(P = V x 2,1ton/mc)
testata a monte (calcolato con sviluppo baricentrico)	10,3	25,8	265,74	558,05
da sez A a sez B	15	21,5	0	0,00
sez C	41	5	205,00	430,50
testata a mare (calcolato con sviluppo baricentrico)	20,3	13,9	282,17	592,56
			----------------------	------------------------
TOTALE			**752,91**	**1.581,11**
massi di 2° cat.				
	Area sez tipo	nghezza scoglie	Volume	Peso
	mq	ml	mc	ton
	(A)	(B)	(V = A x B)	(P = V x 2,1ton/mc)
testata a terra (calcolato con sviluppo baricentrico)	22,9	25,2	577,08	1211,868
da sez A a sez B	27	21,5	580,50	1.219,05
sez C	37	5	185,00	388,50
testata a mare (calcolato con sviluppo baricentrico)	18,5	21,1	390,35	819,74
			----------------------	------------------------
TOTALE			**1.732,93**	**3.639,15**
massi di 3° cat.				
	Area A	Area	Volume	Peso
	A	B	C =(A+B)/2xD	
sez da A a B (D=21,5)	34	34	731	1.535,10
sez da B a C (D=23,5)	34	50	987	2.072,70
testata a mare (calcolato con sviluppo baricentrico)	26	40,6	1.055,60	2.216,76
			----------------------	------------------------
TOTALE			**1.718,00**	**3.607,80**
SOMMANO MASSI DI 1°, 2°, 3° CAT.			**4.203,84**	**8.828,06**