COMUNE DI VENTIMIGLIA

REGIONE LIGURIA

PROGETTO DI FATTIBILITA' TECNICA ED ECONOMICA DI AGGIORNAMENTO E COMPLETAMENTO

del "progetto preliminare Regione Liguria Luglio 2001
per la difesa e ripascimento delle spiagge
tra Capo Mortola e Capo Sant'Ampelio"

STRALCIO PER IL LITORALE DI VENTIMIGLIA: SPIAGGE DEL CENTRO ABITATO COMPRESE TRA VIA LAMBOGLIA E LA FOCE DEL FIUME ROIA

PARTE PRIMA CONOSCITIVA

GLI HABITAT MARINI DINANZI AL LITORALE DI VENTIMIGLIA

TAVOLA N. **4**

data: Aprile 2021

scala: 1 : 5.000

A	PRIMA STESURA	Aprile 2021
B		
C		
D		

PROGETTO:


STUDIO SIRITO
Savona

ing. Giorgio Sirito
ing. Roberto Sirito
geom. Vittorio Sirito

PLANIMETRIA DA DAL TORRENTE NERVIA AL FIUME ROIA - 1 : 5.000

LEGENDA HABITAT MARINI

- CYM - Prato di Cymodocea nodosa
- S - Sabbie litorali (in senso lato)

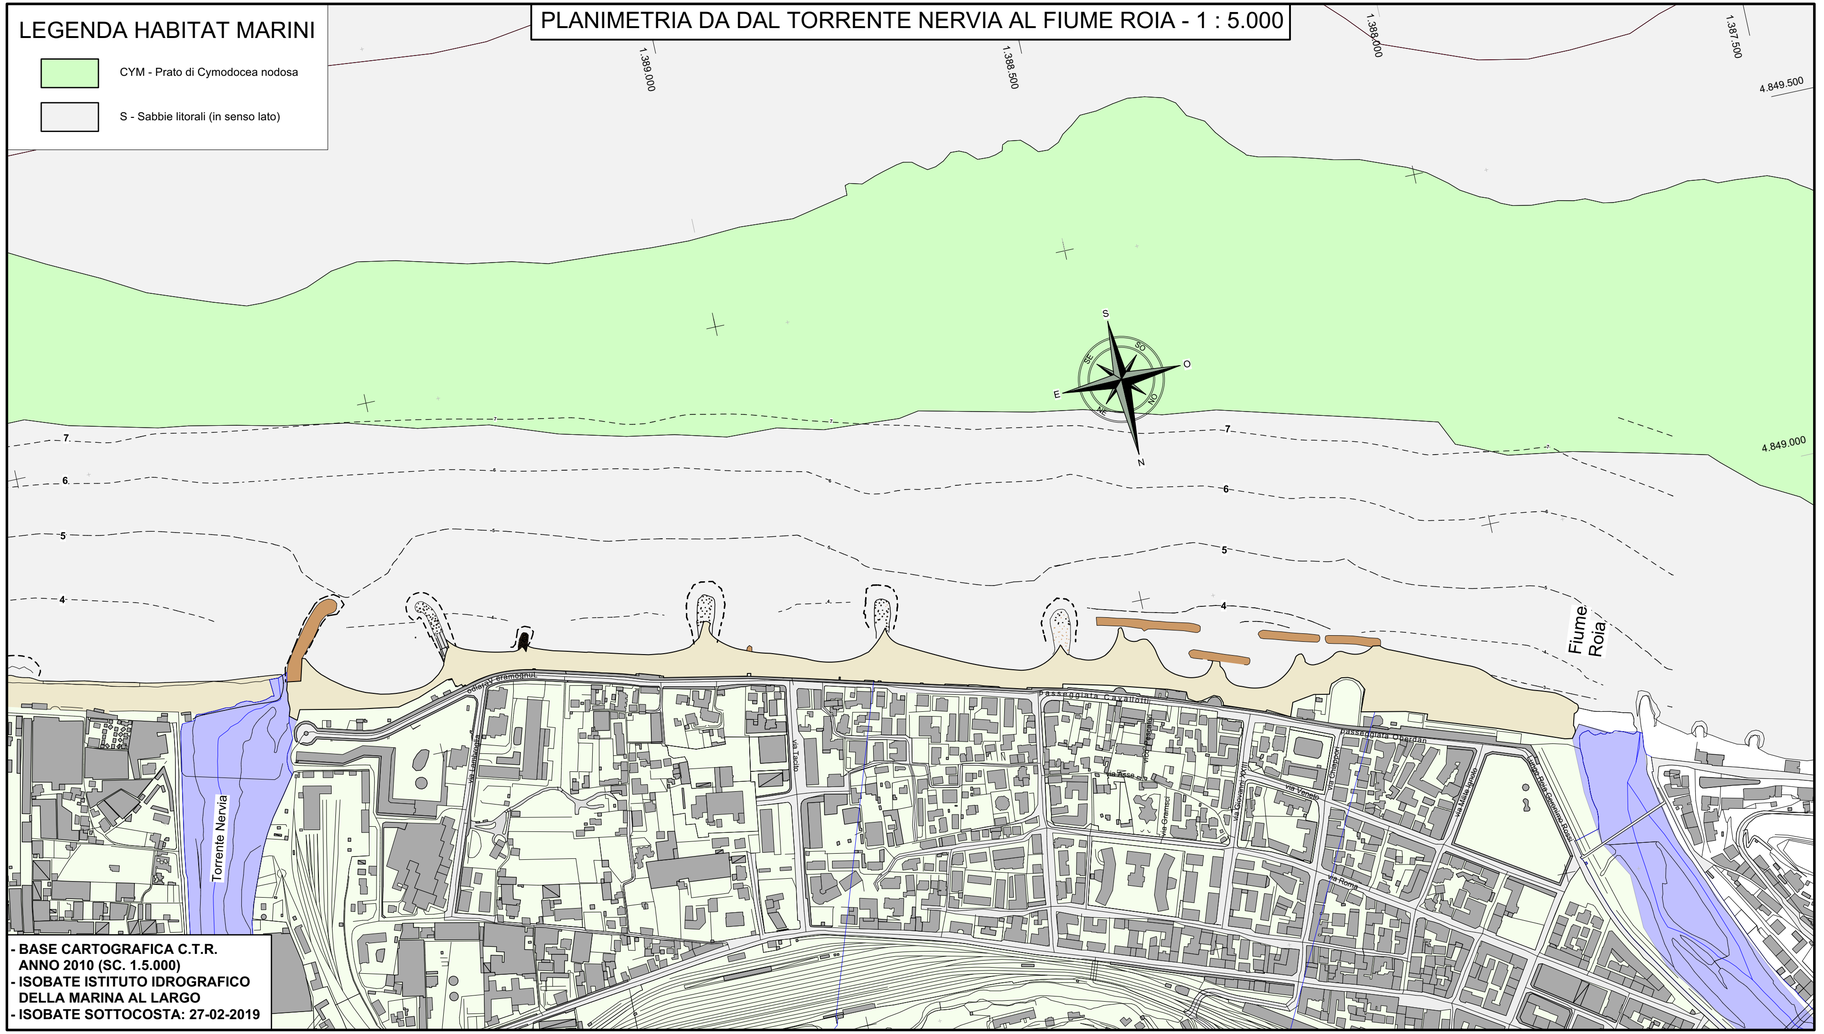

- **BASE CARTOGRAFICA C.T.R. ANNO 2010 (SC. 1.5.000)**
- **ISOBATE ISTITUTO IDROGRAFICO DELLA MARINA AL LARGO**
- **ISOBATE SOTTOCOSTA: 27-02-2019**