

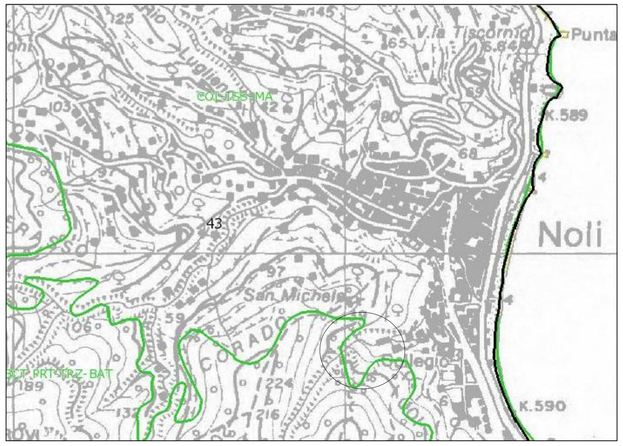



STRALCIO DI P.T.C.P - Assetto vegetazionale

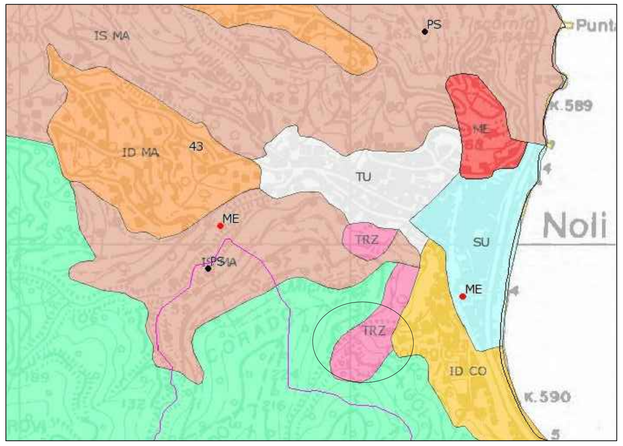


STRALCIO DI P.T.C.P - Assetto insediativo

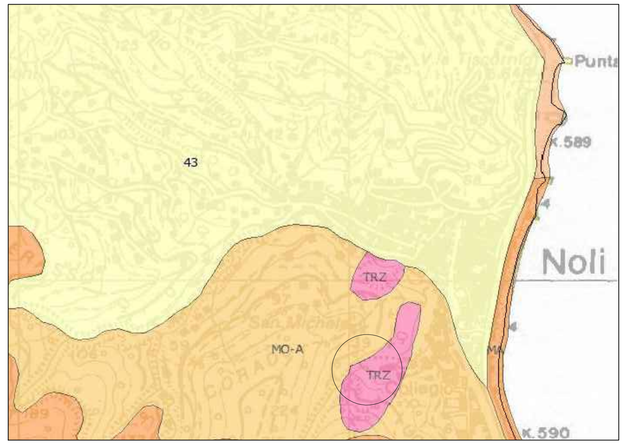

STRALCIO DI P.T.C.P - Assetto geomorfologico

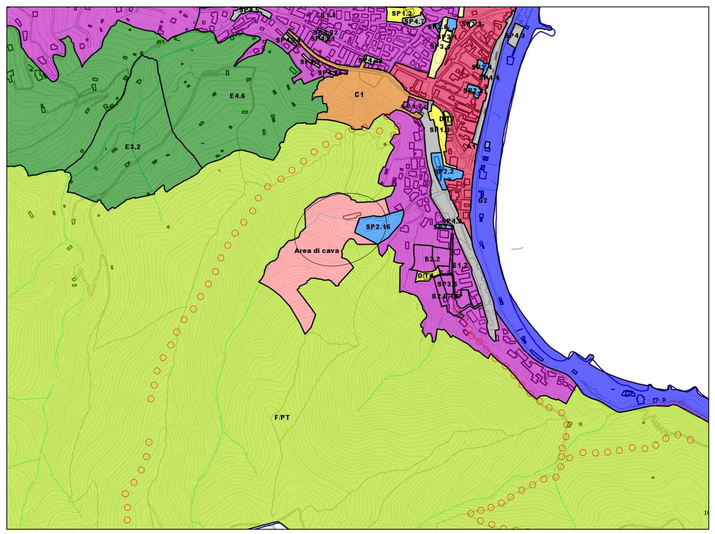

STRALCIO DI P.R.G.

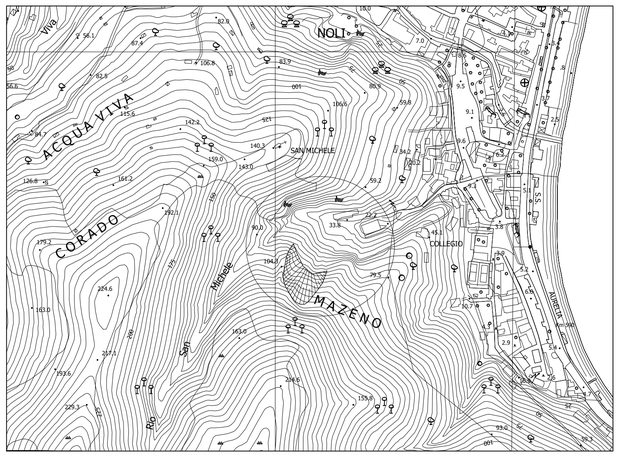

STRALCIO DI C.T.R. - SCALA 1:2000



STRALCIO DI S.I.C. - SCALA 1:2000

REGIONE LIGURIA

COMUNE DI NOLI

Esecuzione di un insieme di opere di ingegneria naturalistica ed idraulica atte a stabilizzare l'area franosa PG4 in Loc. Mazzeno ed a regolarizzare ed adeguare l'alveo del Rio Mazzeno mitigandone il rischio di esondazione e la pericolosità in termini di trasporto solido 2° Lotto Funzionale



COMMESSA	20945
ELABORATO	T01
SCALA	VARIE
DATA	Ottobre 2021

INQUADRAMENTO TERRITORIALE

PROGETTO DEFINITIVO/ESECUTIVO

Stato		Data	Annotazioni	DIS.	VERIF.	APPR.
Emissione	0	Ottobre 2021	EMISSIONE			
Revisioni	1					
	2					

PROGETTO : IG INGEGNERIA GEOTECNICA srl
C.so Montevecchio, 50 - 10129 Torino
Tel. (011) 5611811/fax (011) 5620568
e-mail: ig@ingegneriageotecnica.com
Valter PEISINO Ingegnere

I. G. INGEGNERIA GEOTECNICA s.r.l.
Dott. Ing. Valter PEISINO
ORDINE DEGLI INGEGNERI
DELLA PROVINCIA DI CUNEO
n. 753

VISTO: IL RESPONSABILE DEL PROCEDIMENTO
Geom. Massimiliano Cinoglossa

Timbro e firma del responsabile dell'elaborato

Diritti riservati ex art. 2578 C.C. - Riproduzione e consegna a terzi solo su specifica autorizzazione.