

SEZIONE B

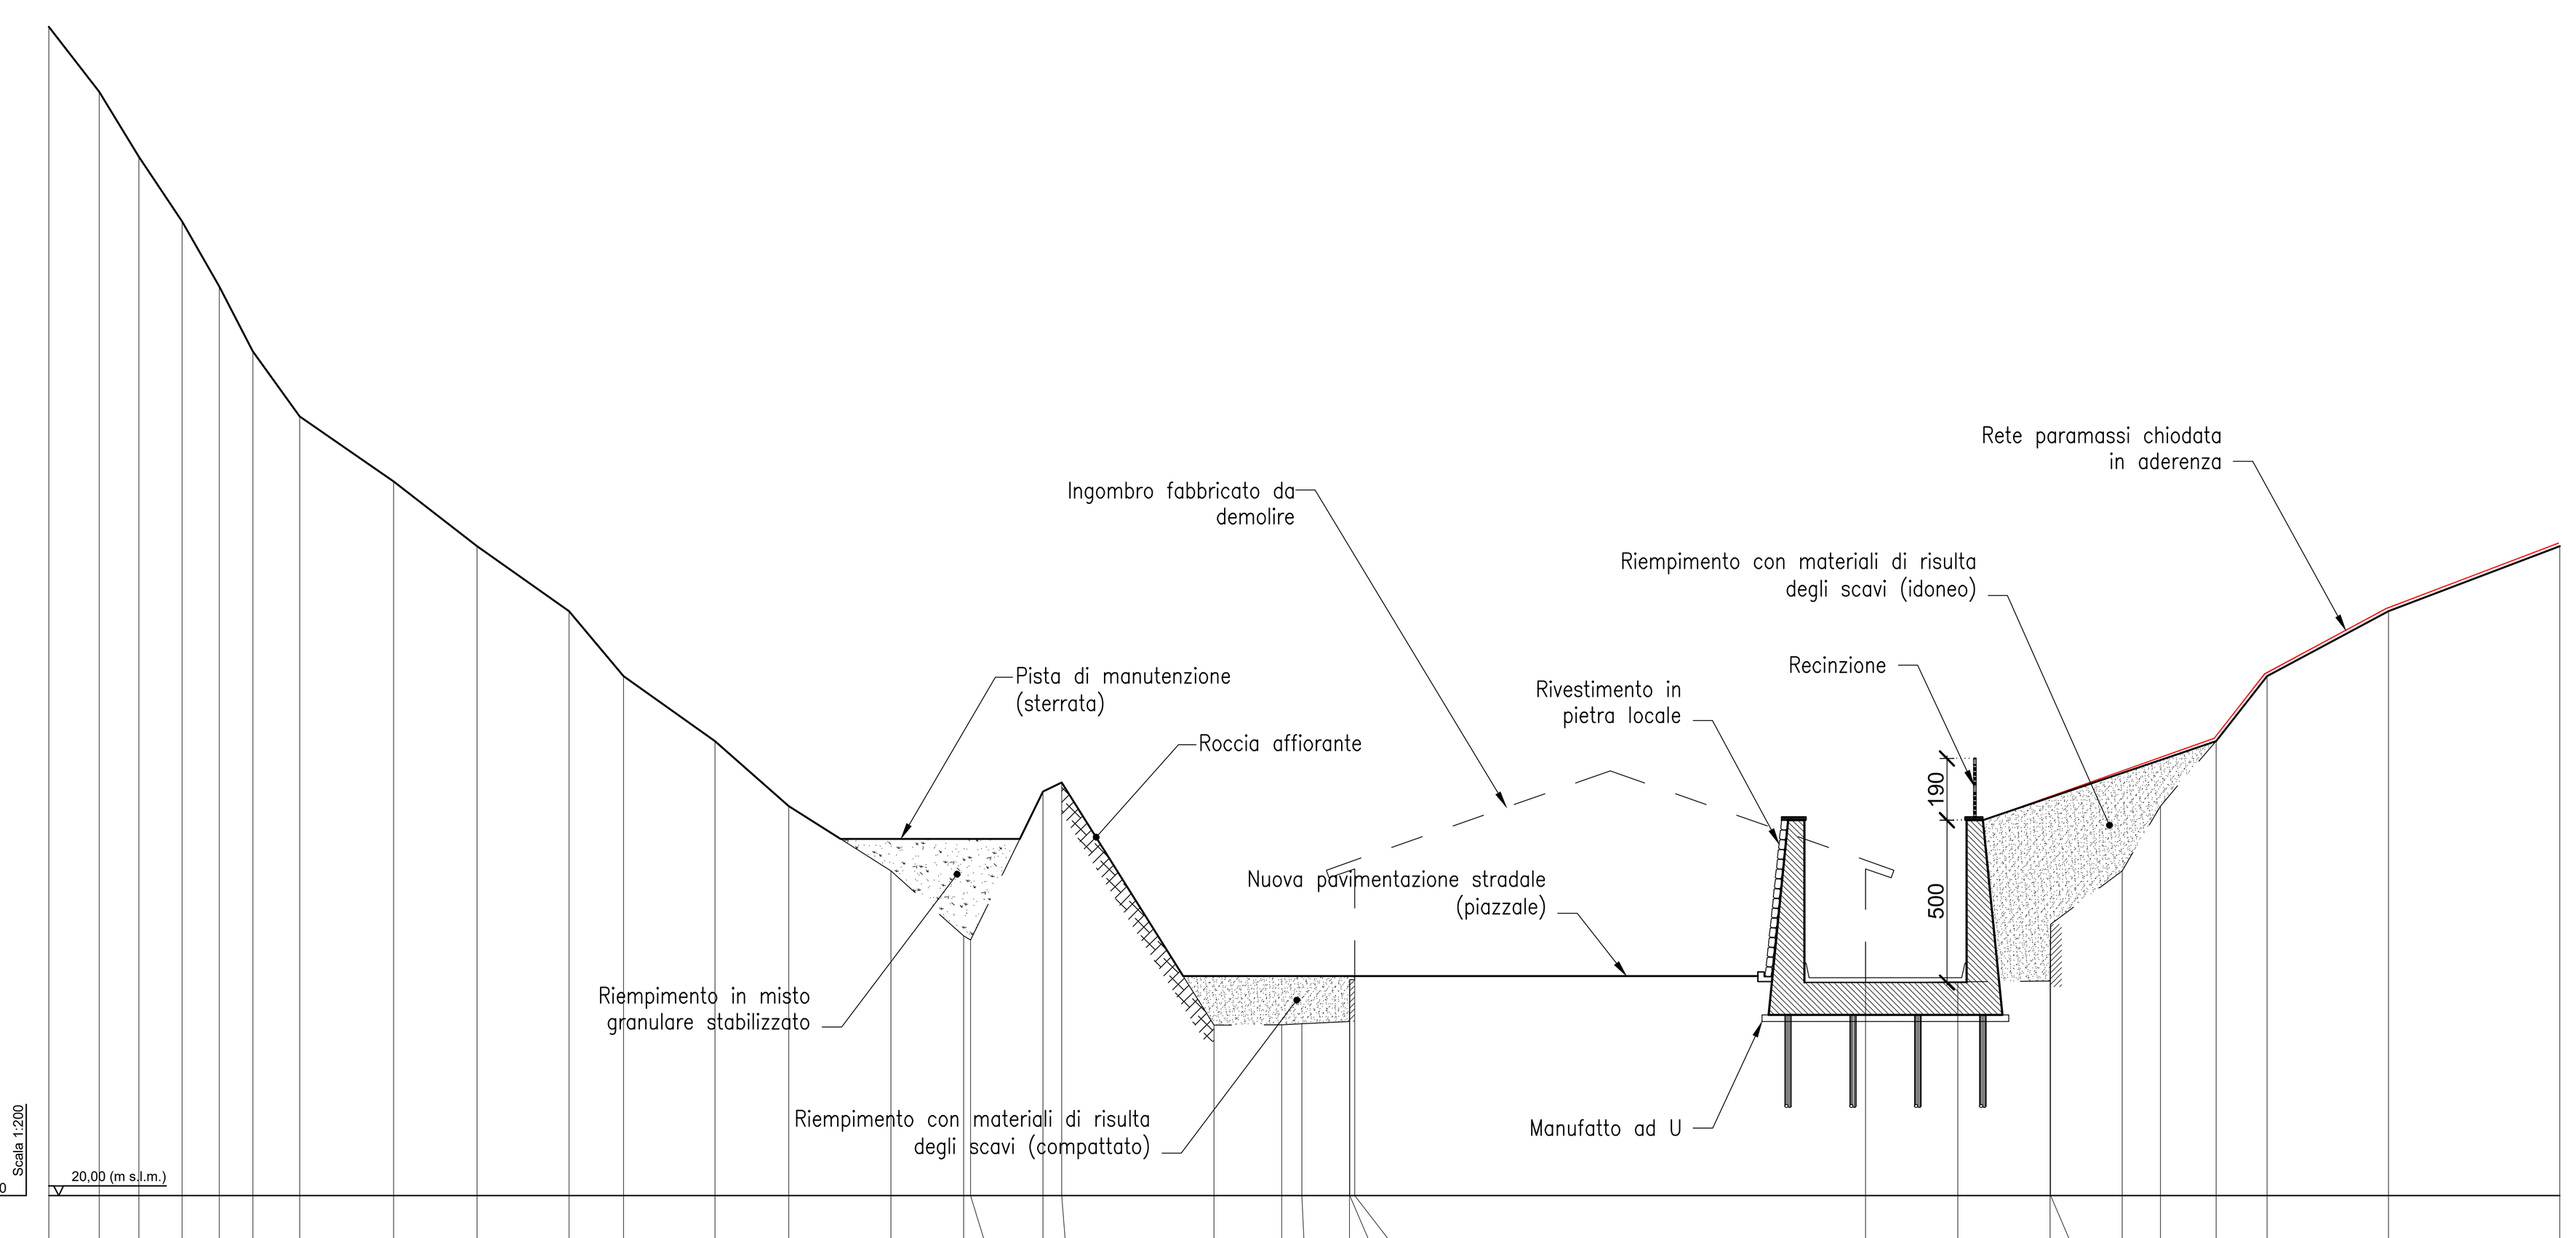


PICCHETTO	1	2	3	4	5	6	7	8	9	10	11	12	13	14	15	16	17	18	19	20	21	22	23	24	25	26	27	28	29	30	31	32	33	34
DISTANZA PARZIALE (m)		1,55	1,22	1,33	1,15	1,03	1,45	2,89	2,57	2,83	1,68	2,82	2,27	3,15	2,24	0,21	2,23	0,58	4,69	2,08	0,62	1,47	0,01	0,15	15,74	2,84	2,84	0,02	2,20	1,18	1,71	1,57	3,74	5,28
DISTANZA PROGRESSIVA (m)	0,00	1,55	2,77	4,10	5,25	6,28	7,73	10,62	13,19	16,02	17,70	20,52	22,79	25,94	28,18	28,39	30,62	31,20	35,89	37,97	38,59	40,06	40,07	40,22	55,96	58,80	61,64	61,66	63,86	65,04	66,75	68,32	72,06	77,34
QUOTA TERRENO (m s.l.m.)	56,00	54,00	52,00	50,00	48,00	46,00	44,00	42,00	40,00	38,00	36,00	34,00	32,00	30,00	28,00	27,87	32,45	32,73	25,25	25,27	25,29	25,36	26,65	26,65	26,56	26,59	26,61	28,36	30,00	32,00	34,00	36,00	38,00	40,00

SEZIONE C

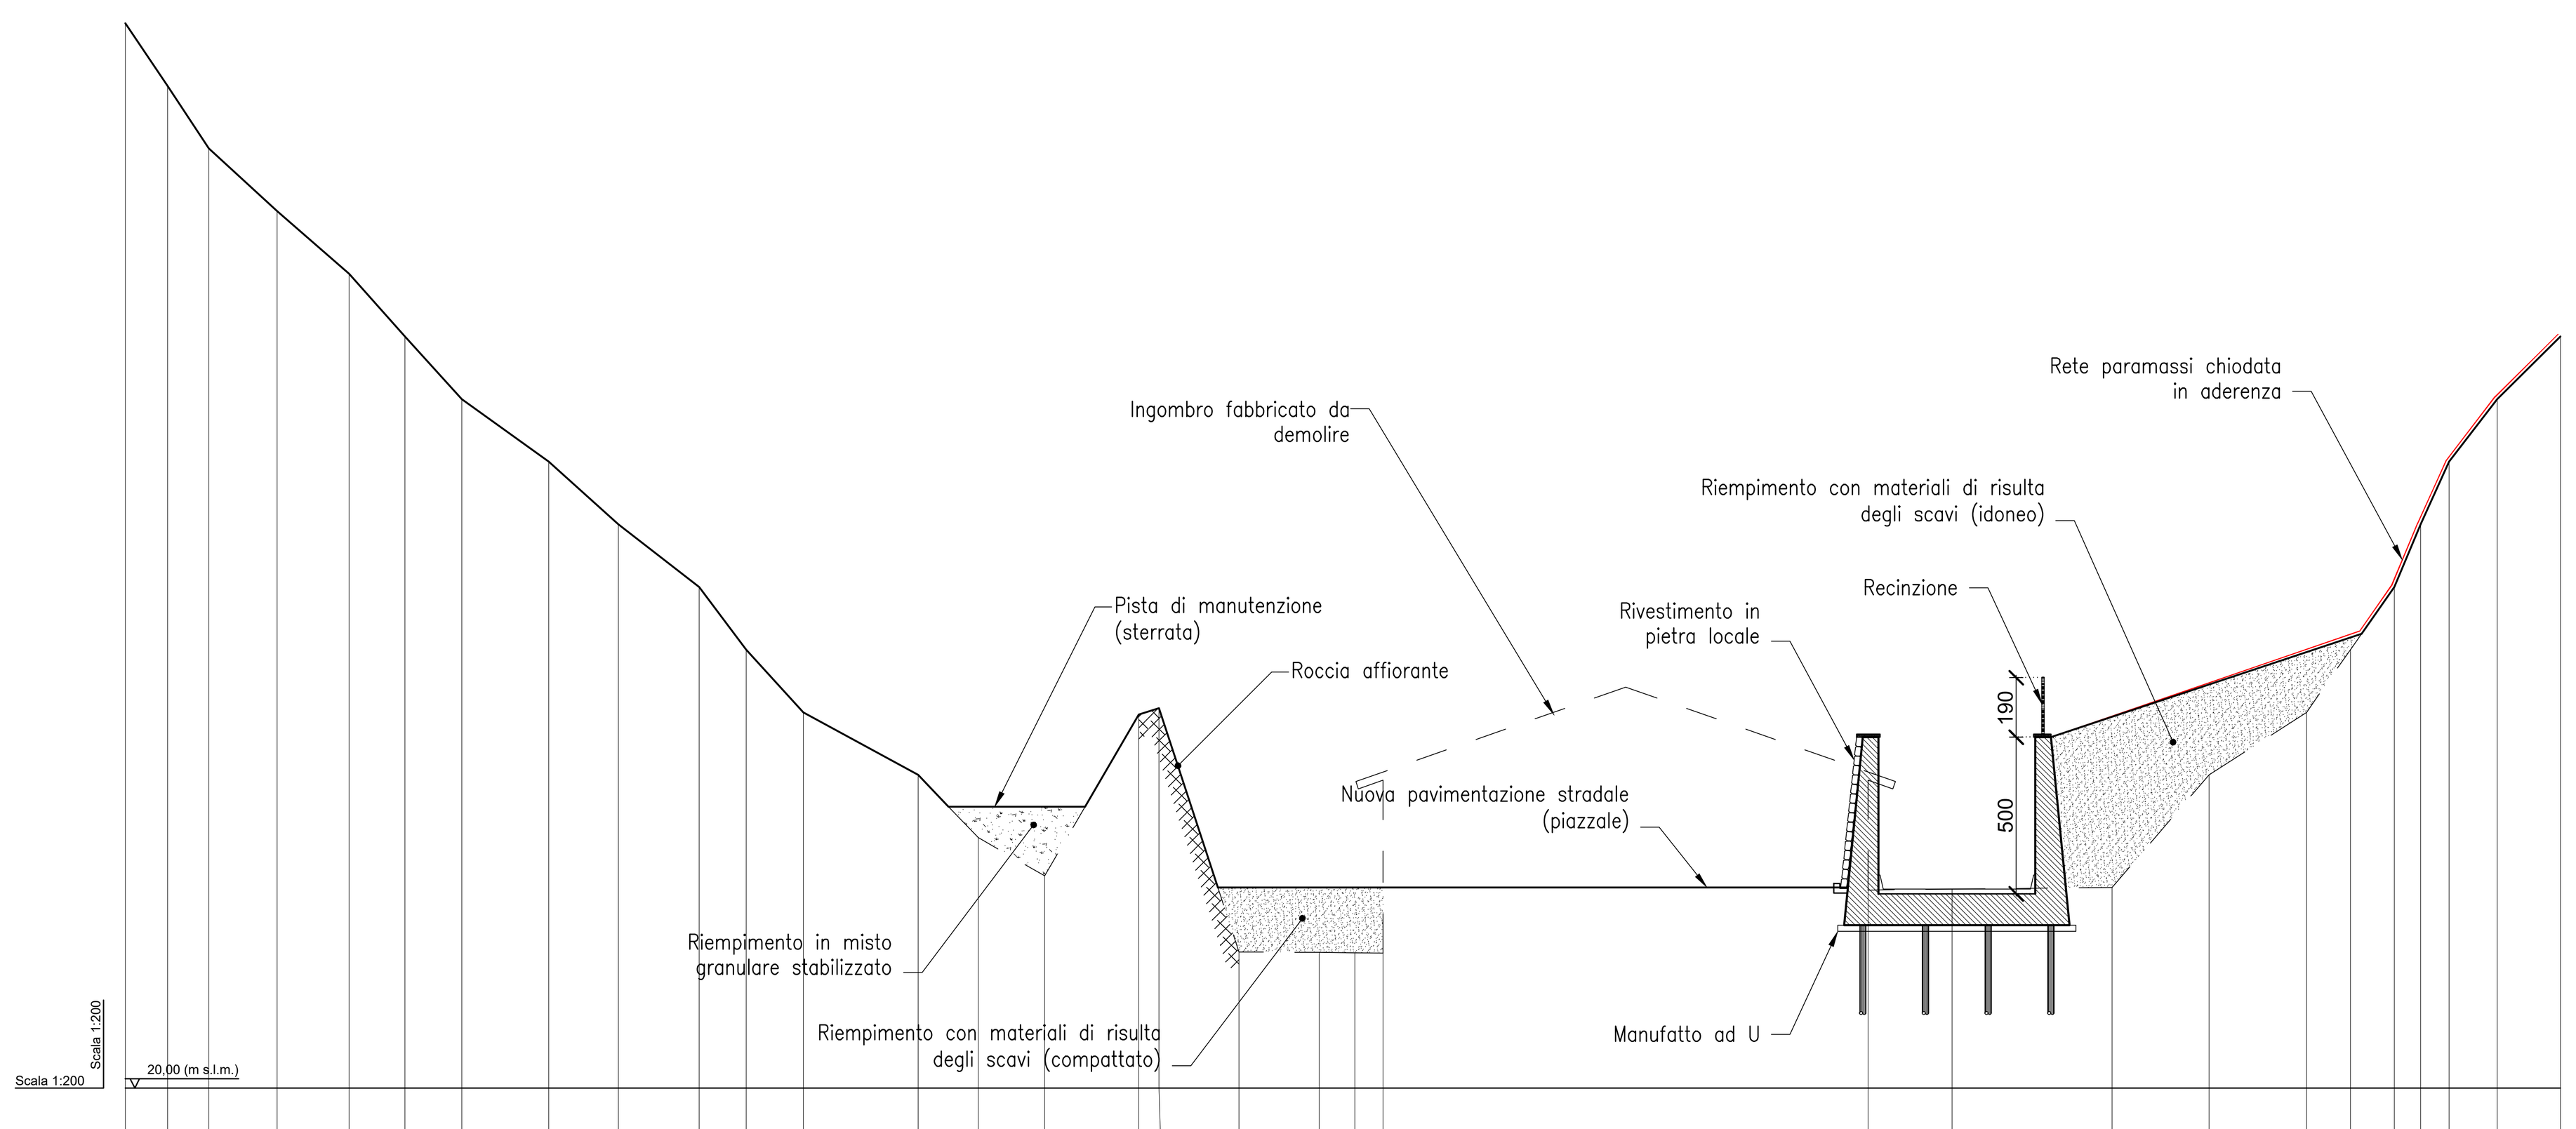


PICCHETTO	1	2	3	4	5	6	7	8	9	10	11	12	13	14	15	16	17	18	19	20	21	22	23	24	25	26	27	28	29	30	31	32
DISTANZA PARZIALE (m)		1,35	1,31	2,18	2,30	1,78	1,82	2,77	2,22	2,58	1,50	1,83	3,66	1,92	2,12	3,00	0,65	2,55	2,56	1,14	0,90	15,48	2,68	5,10	3,10	3,11	1,40	1,40	0,84	0,91	1,53	2,02
DISTANZA PROGRESSIVA (m)	0,00	1,35	2,66	4,84	7,14	8,92	10,74	13,51	15,73	18,31	19,81	21,64	25,30	27,22	29,34	32,34	32,99	35,54	38,10	39,24	40,14	55,62	58,30	63,40	66,50	69,61	71,01	72,41	73,25	74,16	75,69	77,71
QUOTA TERRENO (m s.l.m.)	54,00	52,00	50,00	48,00	46,00	44,00	42,00	40,00	38,00	36,00	34,00	32,00	30,00	28,00	26,78	31,93	32,13	24,34	24,34	24,32	24,31	26,33	26,35	26,41	30,00	32,00	34,00	36,00	38,00	40,00	42,00	44,00

SEZIONE D

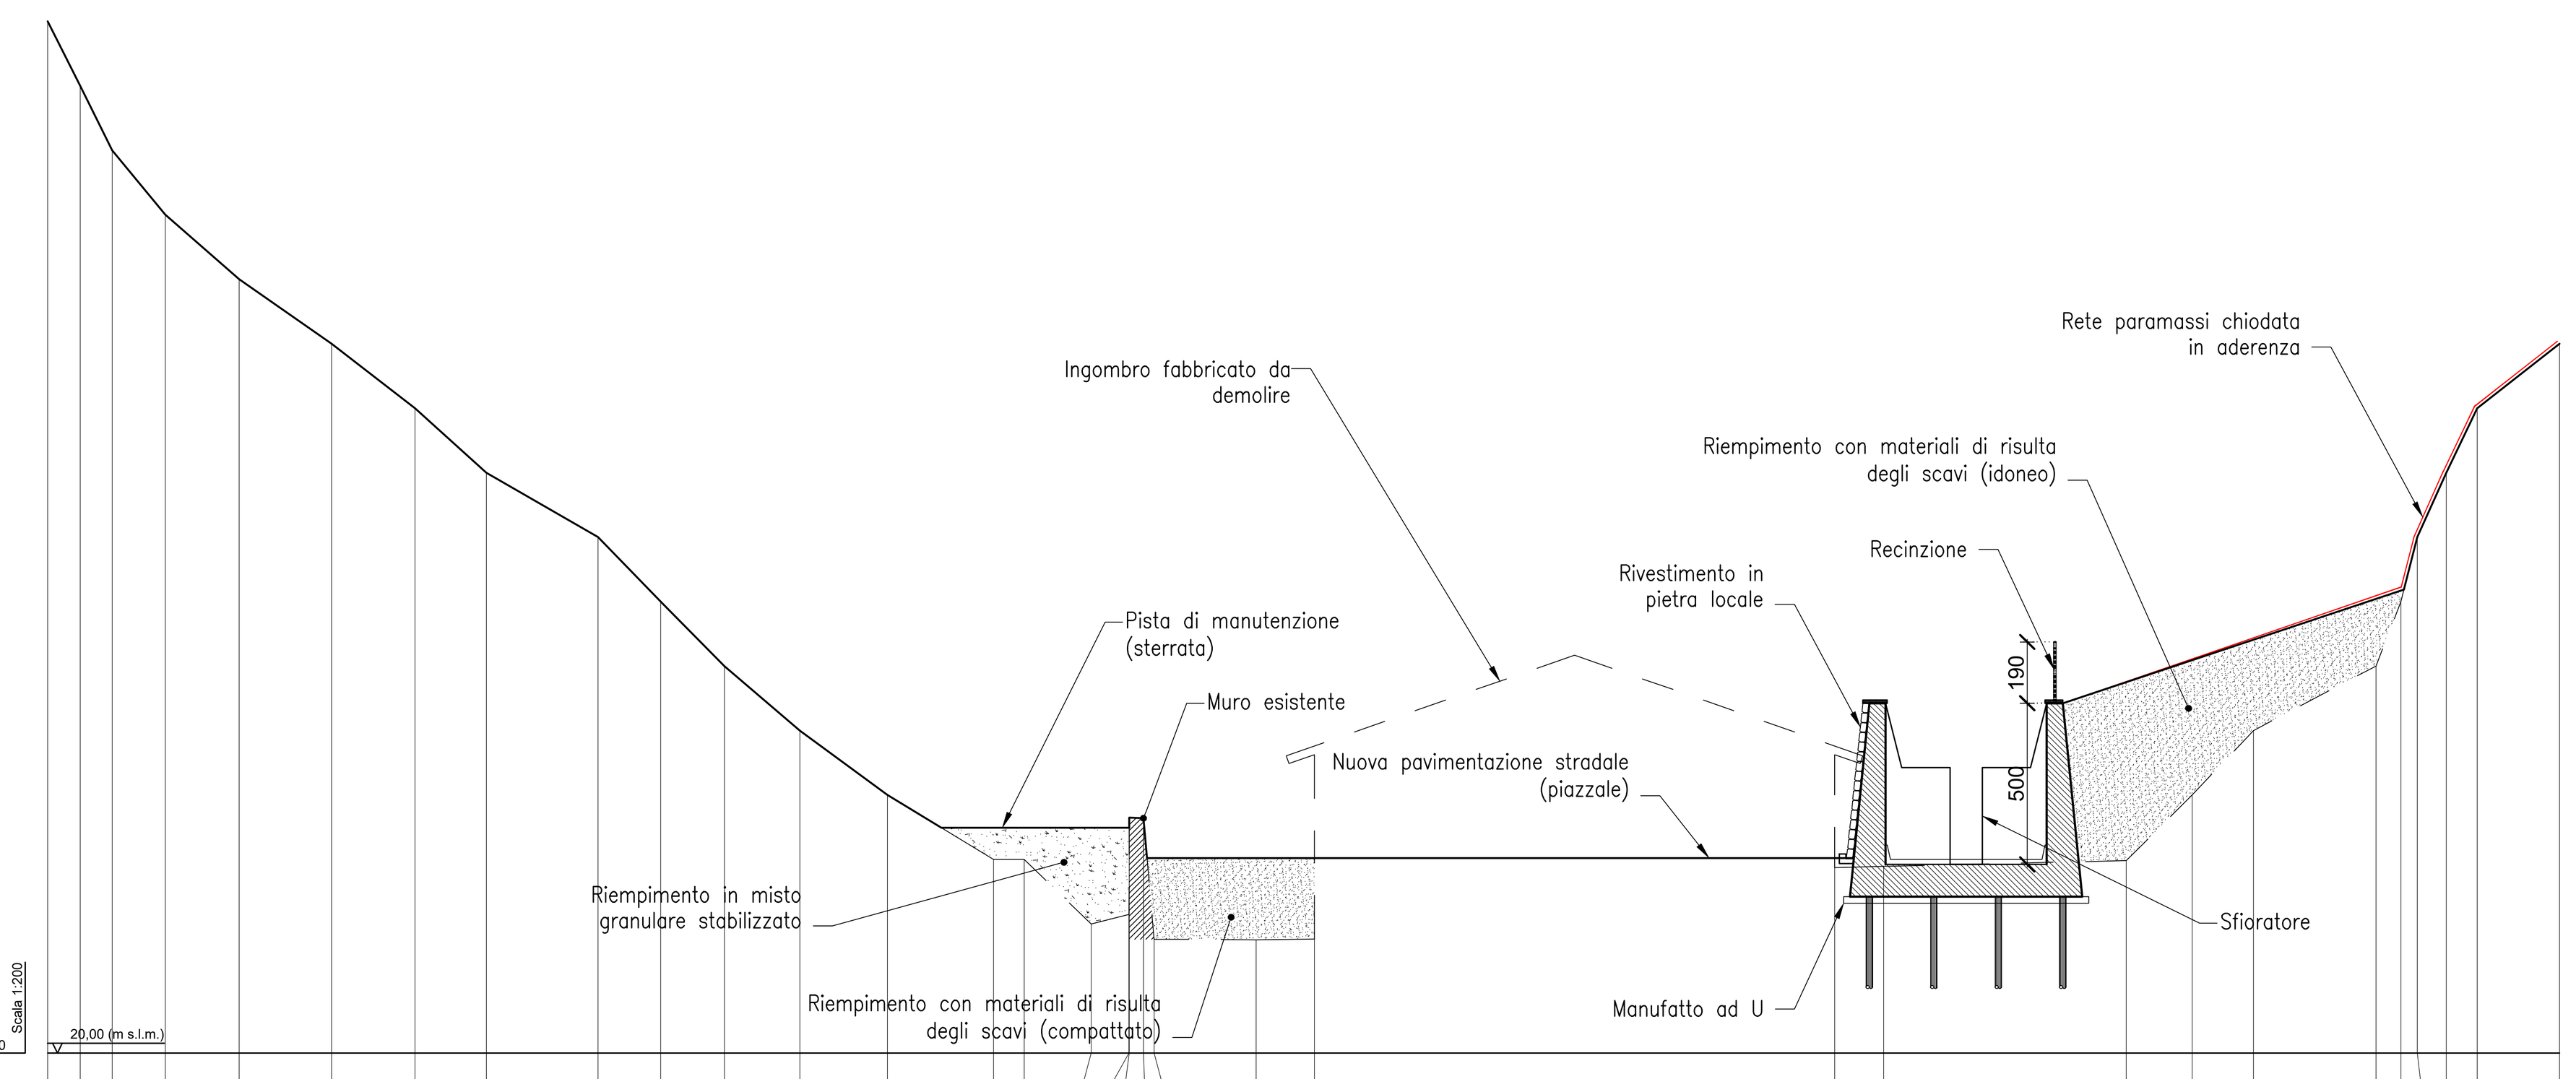


PICCHETTO	1	2	3	4	5	6	7	8	9	10	11	12	13	14	15	16	17	18	19	20	21	22	23	24	25	26	27	28	29	30	31	32	33
DISTANZA PARZIALE (m)		1,01	0,99	1,64	2,29	2,87	2,59	2,21	3,46	1,95	1,97	2,34	2,72	3,29	0,95	2,08	1,17	0,01	0,44	0,33	3,16	1,81	16,13	1,52	7,53	2,04	1,90	3,80	0,77	0,51	0,90	0,96	2,55
DISTANZA PROGRESSIVA (m)	0,00	1,01	2,00	3,64	5,93	8,80	11,39	13,60	17,06	19,01	20,98	23,32	26,04	29,33	30,28	32,36	33,53	33,54	33,98	34,31	37,47	39,28	55,41	56,93	64,46	66,50	68,40	72,20	72,97	73,48	74,38	75,34	77,89
QUOTA TERRENO (m s.l.m.)	52,00	50,00	48,00	46,00	44,00	42,00	40,00	38,00	36,00	34,00	32,00	30,00	28,00	26,00	26,00	24,00	24,30	27,30	27,28	23,53	23,51	23,53	25,75	25,79	25,97	28,00	30,00	32,00	34,00	36,00	38,00	40,00	42,00

SEZIONE E

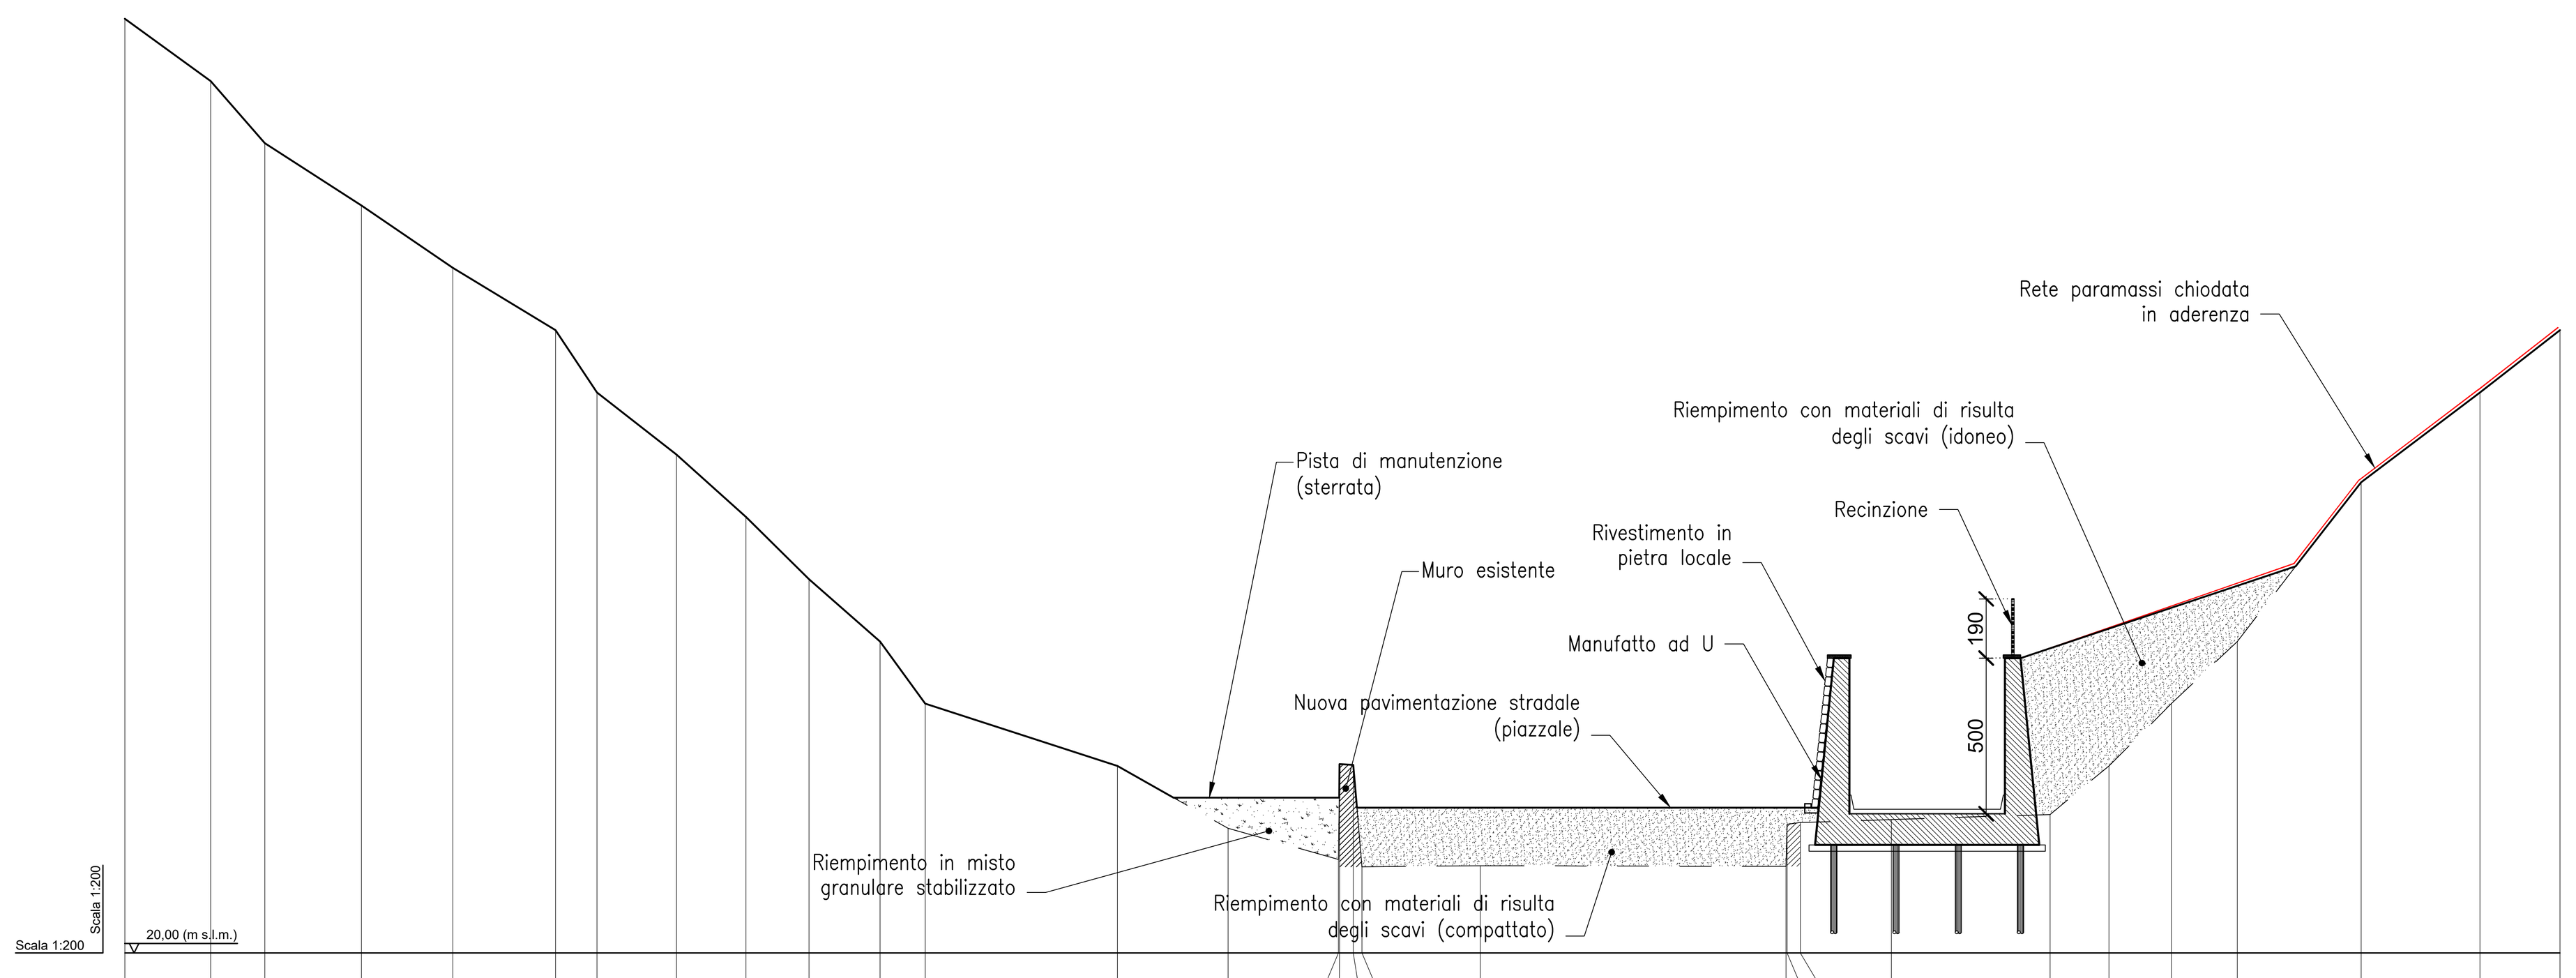

PICCHETTO	1	2	3	4	5	6	7	8	9	10	11	12	13	14	15	16	17	18	19	20	21	22	23	24	25	26	27	28	29	30
DISTANZA PARZIALE (m)		2,76	1,74	3,10	2,94	3,30	1,33	2,55	2,23	2,03	2,28	1,45	6,18	3,55	3,55	0,03	0,44	0,28	3,80	9,83	0,03	0,42	2,93	5,10	1,89	2,00	2,12	3,98	3,82	2,57
DISTANZA PROGRESSIVA (m)	0,00	2,76	4,50	7,60	10,54	13,84	15,17	17,72	19,95	21,98	24,26	25,71	31,89	35,44	38,99	39,02	39,46	39,74	43,54	53,37	53,40	53,82	56,75	61,85	63,74	65,74	67,86	71,84	75,66	78,23
QUOTA TERRENO (m s.l.m.)	50,00	48,00	46,00	44,00	42,00	40,00	38,00	36,00	34,00	32,00	30,00	28,00	26,00	24,00	23,00	26,06	26,04	22,76	22,80	22,78	24,13	24,18	24,28	24,44	26,00	28,00	30,00	35,11	38,00	40,00

SEZIONE F

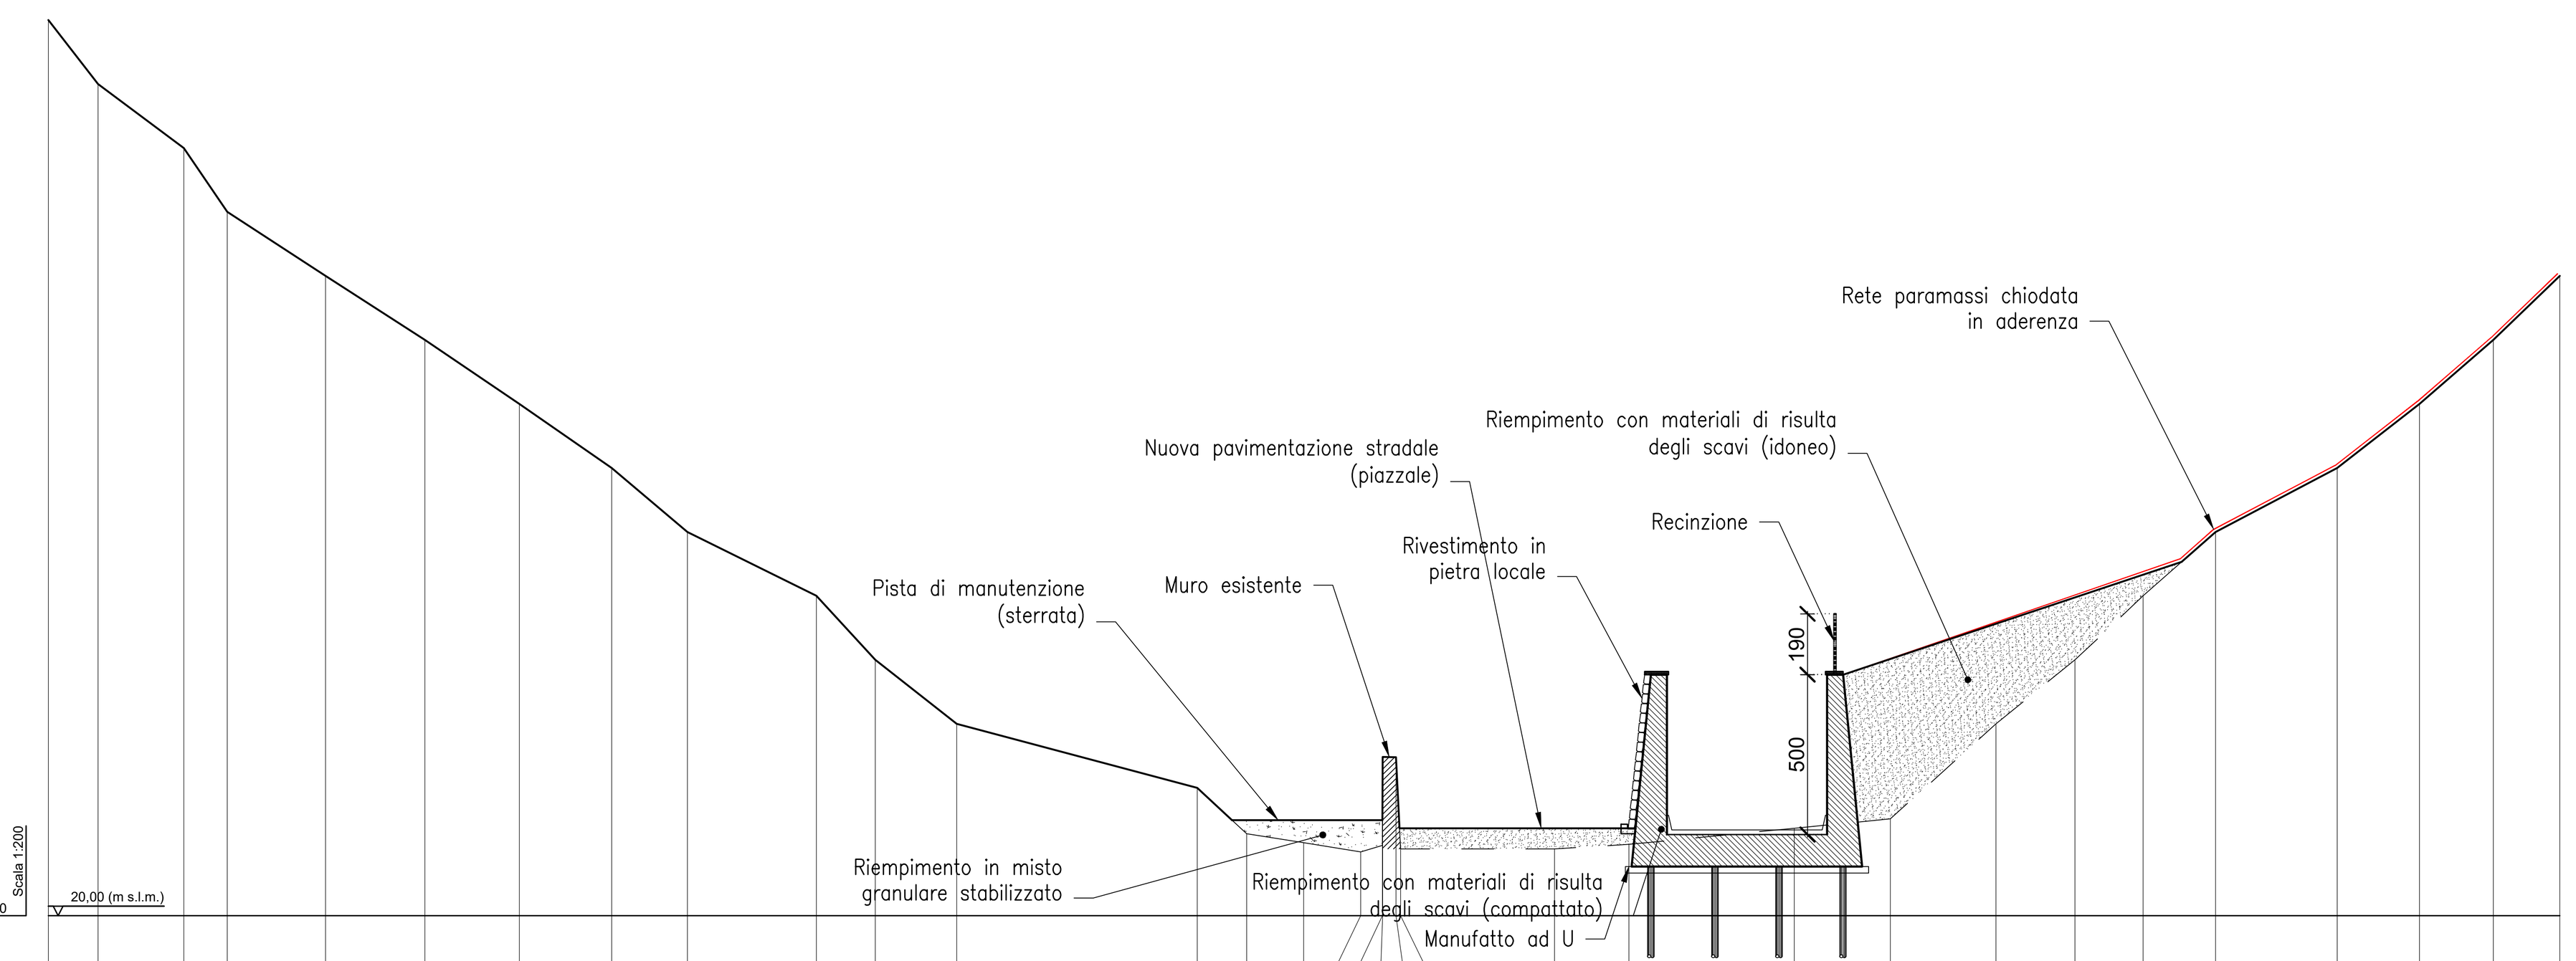

PICCHETTO	1	2	3	4	5	6	7	8	9	10	11	12	13	14	15	16	17	18	19	20	21	22	23	24	25	26	27	28	29	30	31	32
DISTANZA PARZIALE (m)		1,55	2,68	1,36	3,07	3,10	2,95	2,89	2,36	4,03	1,84	2,55	7,51	1,55	1,78	1,78	0,68	0,01	0,41	0,15	4,81	2,32	5,17	3,00	3,30	2,47	2,13	2,26	3,80	2,57	2,31	2,08
DISTANZA PROGRESSIVA (m)	0,00	1,55	4,23	5,59	8,66	11,76	14,71	17,60	19,96	23,99	25,83	28,38	35,89	37,44	39,22	41,00	41,68	41,69	42,10	42,25	47,06	49,38	54,55	57,55	60,85	63,32	65,45	67,71	71,51	74,08	76,39	78,47
QUOTA TERRENO (m s.l.m.)	48,00	46,00	44,00	42,00	40,00	38,00	36,00	34,00	32,00	30,00	28,00	26,00	24,00	22,56	22,28	22,00	22,20	24,97	24,96	22,09	22,09	22,23	22,74	23,03	26,00	28,00	30,00	32,00	34,00	36,00	38,00	40,00

REGIONE LIGURIA

COMUNE DI NOLI

Esecuzione di un insieme di opere di ingegneria naturalistica ed idraulica atte a stabilizzare l'area franosa PG4 in Loc. Mazzeno ed a regolarizzare ed adeguare l'alveo del Rio Mazzeno mitigandone il rischio di esondazione e la pericolosità in termini di trasporto solido 2° Lotto Funzionale



COMMESSA 20945

ELABORATO T.9

SCALA 1:200

DATA Ottobre 2021

PROGETTO - SEZIONI TRASVERSALI

PROGETTO DEFINITIVO/ESECUTIVO

Stato		Data	Annotazioni	DIS.	VERIF.	APPR.
Emissione	0	Ottobre 2021	EMISSIONE			
Revisioni	1					
	2					

PROGETTO: IG INGEGNERIA GEOTECNICA srl
C.so Montevecchio, 50 - 10129 Torino
Tel. (011) 5611811/fax (011) 5620568
e-mail: ig@ingegneriageotecnica.com
Valter PEISINO Ingegnere

I. G. INGEGNERIA GEOTECNICA s.r.l.
Dott. Ing. Valter PEISINO
ORDINE DEGLI INGEGNERI DELLA PROVINCIA DI CUNEO n° 753
Timbro e firma del responsabile dell'elaborato

VISTO: IL RESPONSABILE DEL PROCEDIMENTO
Geom. Massimiliano Cinoglossa

Diritti riservati ex art. 2578 C.C. - Riproduzione e consegna a terzi solo su specifica autorizzazione.