
GABBIONI SCATOLARI ED ELEMENTI COSTITUTIVI DEL SISTEMA DI ANCORAGGIO AL SUOLO

SEZIONE
Scala 1:25

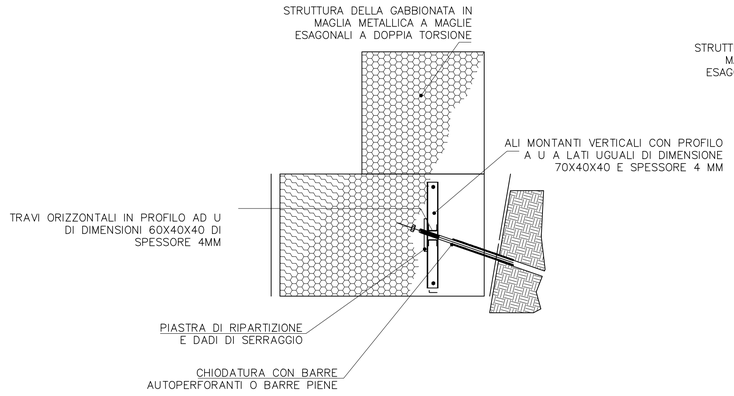

PROSPETTO
Scala 1:25


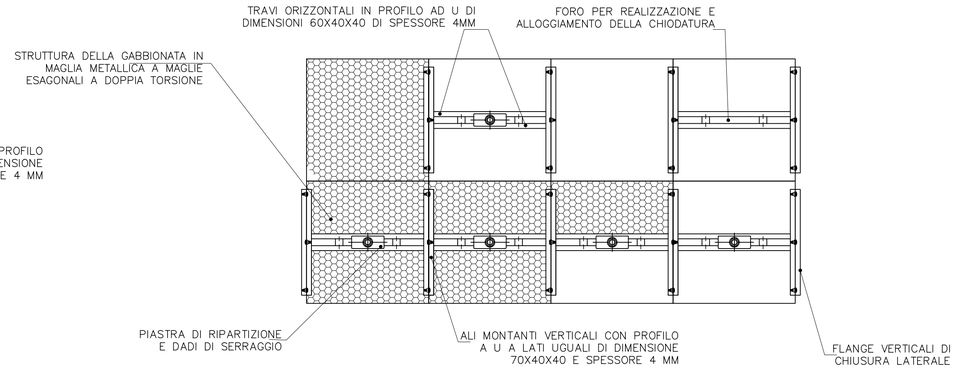



TABELLA MISURE STANDARD E COMBINAZIONI MAGLIA/FILO

LxBxH (m)			TIPO MAGLIA	DIAMETRO FILO
LUNG.	LARGH.	ALT.	8 x 10	Ø 2.7mm/3.7 mm
2	1	0.50		POLIMERO PLASTICO + ZN.AL 5%-MM
3	1	0.50		
4	1	0.50		
2	1	1		
3	1	1		
4	1	1		
LUNG.	LARGH.	ALT.	8 x 10	Ø 3.0mm
2	1	0.50		ZINCATURA A CALDO ZN.AL 5%-MM
3	1	0.50		
4	1	0.50		
2	1	1		
3	1	1		
4	1	1		


SEZIONE TIPO
OPERA PER STABILIZZAZIONE DI SCARPATE IN ROCCIA
Scala 1:50

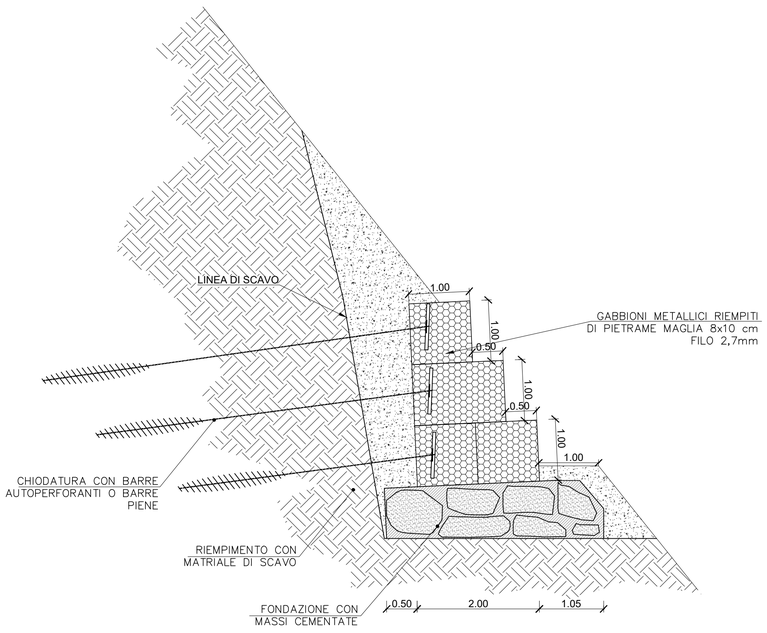

PARTICOLARE PIASTRE DI ANCORAGGIO
Scala 1:25

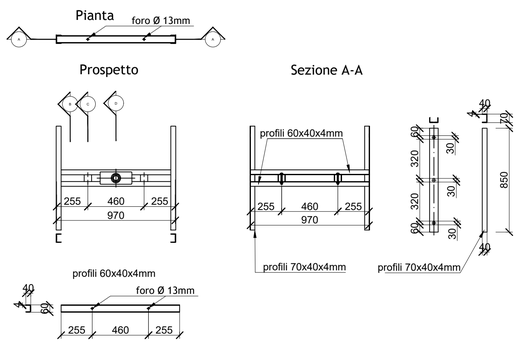

DETTAGLIO
Scala 1:5

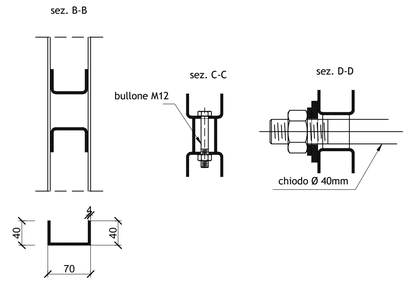

REGIONE LIGURIA

COMUNE DI NOLI

Esecuzione di un insieme di opere di ingegneria naturalistica ed idraulica atte a stabilizzare l'area franosa PG4 in Loc. Mazzeno ed a regolarizzare ed adeguare l'alveo del Rio Mazzeno mitigandone il rischio di esondazione e la pericolosità in termini di trasporto solido 2° Lotto Funzionale



COMMESSA: 20945

ELABORATO: T.17

SCALA: Varie

DATA: Ottobre 2021

PROGETTO - GABBIONATA

PROGETTO DEFINITIVO/ESECUTIVO

Stato		Data	Annotazioni	DIS.	VERIF.	APPR.
Emissione	0	Ottobre 2021	EMISSIONE			
Revisioni	1					
	2					

PROGETTO : IG INGEGNERIA GEOTECNICA srl
C.so Montevecchio, 50 - 10129 Torino
Tel. (011) 5611811/fax (011) 5620568
e-mail: ig@ingegneriageotecnica.com
Valter PEISINO Ingegnere

I. G. INGEGNERIA GEOTECNICA s.r.l.
Dott. Ing. Valter PEISINO
ORDINE DEGLI INGEGNERI DELLA PROVINCIA DI CUNEO n° 763
Timbro e firma del responsabile dell'elaborato

VISTO: IL RESPONSABILE DEL PROCEDIMENTO
Geom. Massimiliano Cinoglossa

Diritti riservati ex art. 2578 C.C. - Riproduzione e consegna a terzi solo su specifica autorizzazione.