

SEZIONE 3

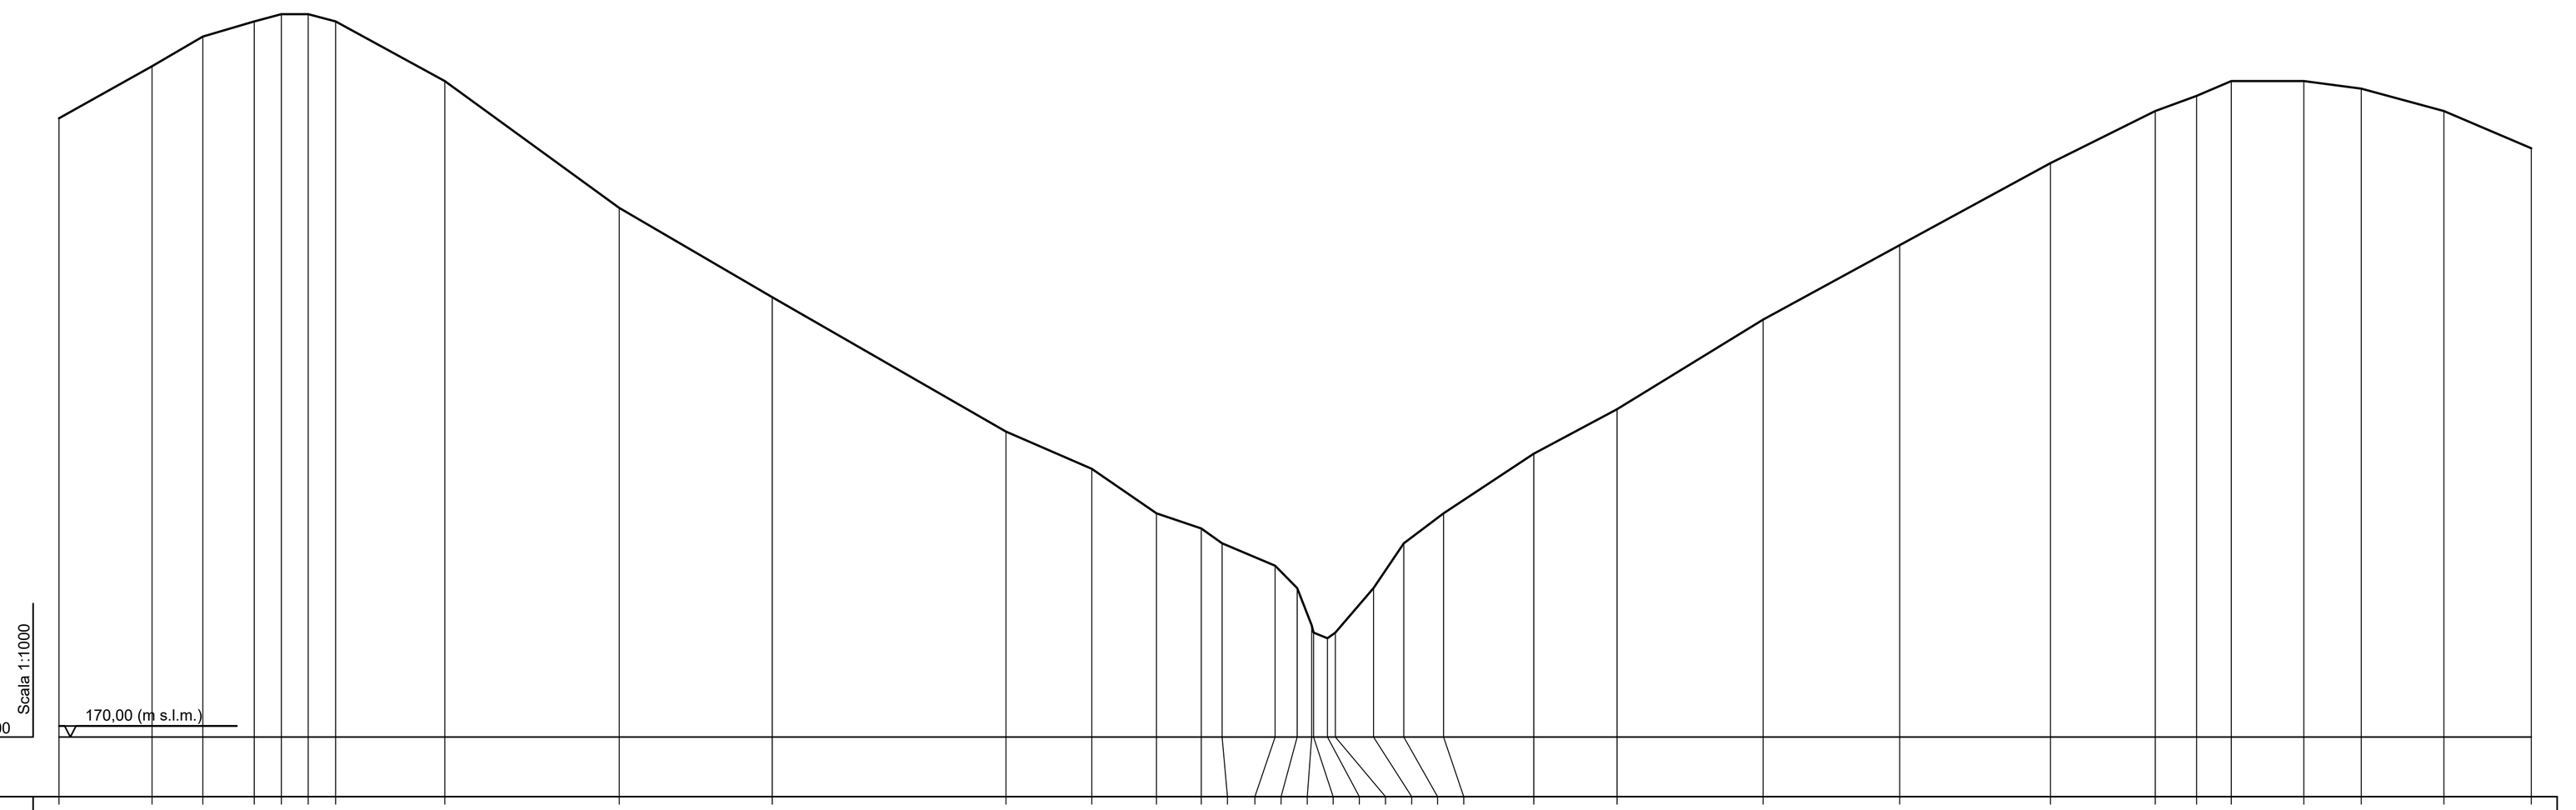


PICCHETTO	DISTANZA PARZIALE (m)	DISTANZA PROGRESSIVA (m)	Quota picchetto (m s.l.m.)
1		0,00	253,00
2	12,45	12,45	260,00
3	6,82	19,27	264,00
4	6,93	26,20	266,00
5	3,63	29,83	267,00
6	3,61	33,44	267,00
7	3,65	37,09	266,00
8	14,67	51,76	258,00
9	23,40	75,16	241,00
10	20,51	95,67	229,00
11	31,37	127,04	211,00
12	11,54	138,58	206,00
13	8,65	147,23	200,00
14	6,03	153,26	198,00
15	2,80	156,06	196,00
16	7,11	163,17	193,00
17	2,95	166,12	190,00
18	1,96	168,08	185,00
19	0,27	168,35	184,00
20	1,83	170,18	183,23
21	1,09	171,27	184,00
22	5,11	176,38	190,00
23	4,06	180,44	196,00
24	5,34	185,78	200,00
25	12,09	197,87	208,00
26	11,19	209,06	214,00
27	19,61	228,67	226,00
28	18,33	247,00	236,00
29	20,22	267,22	247,00
30	14,03	281,25	254,00
31	5,56	286,81	256,00
32	4,67	291,48	258,00
33	9,72	301,20	258,00
34	7,73	308,93	257,00
35	11,09	320,02	254,00
36	11,69	331,71	249,00

SEZIONE 4

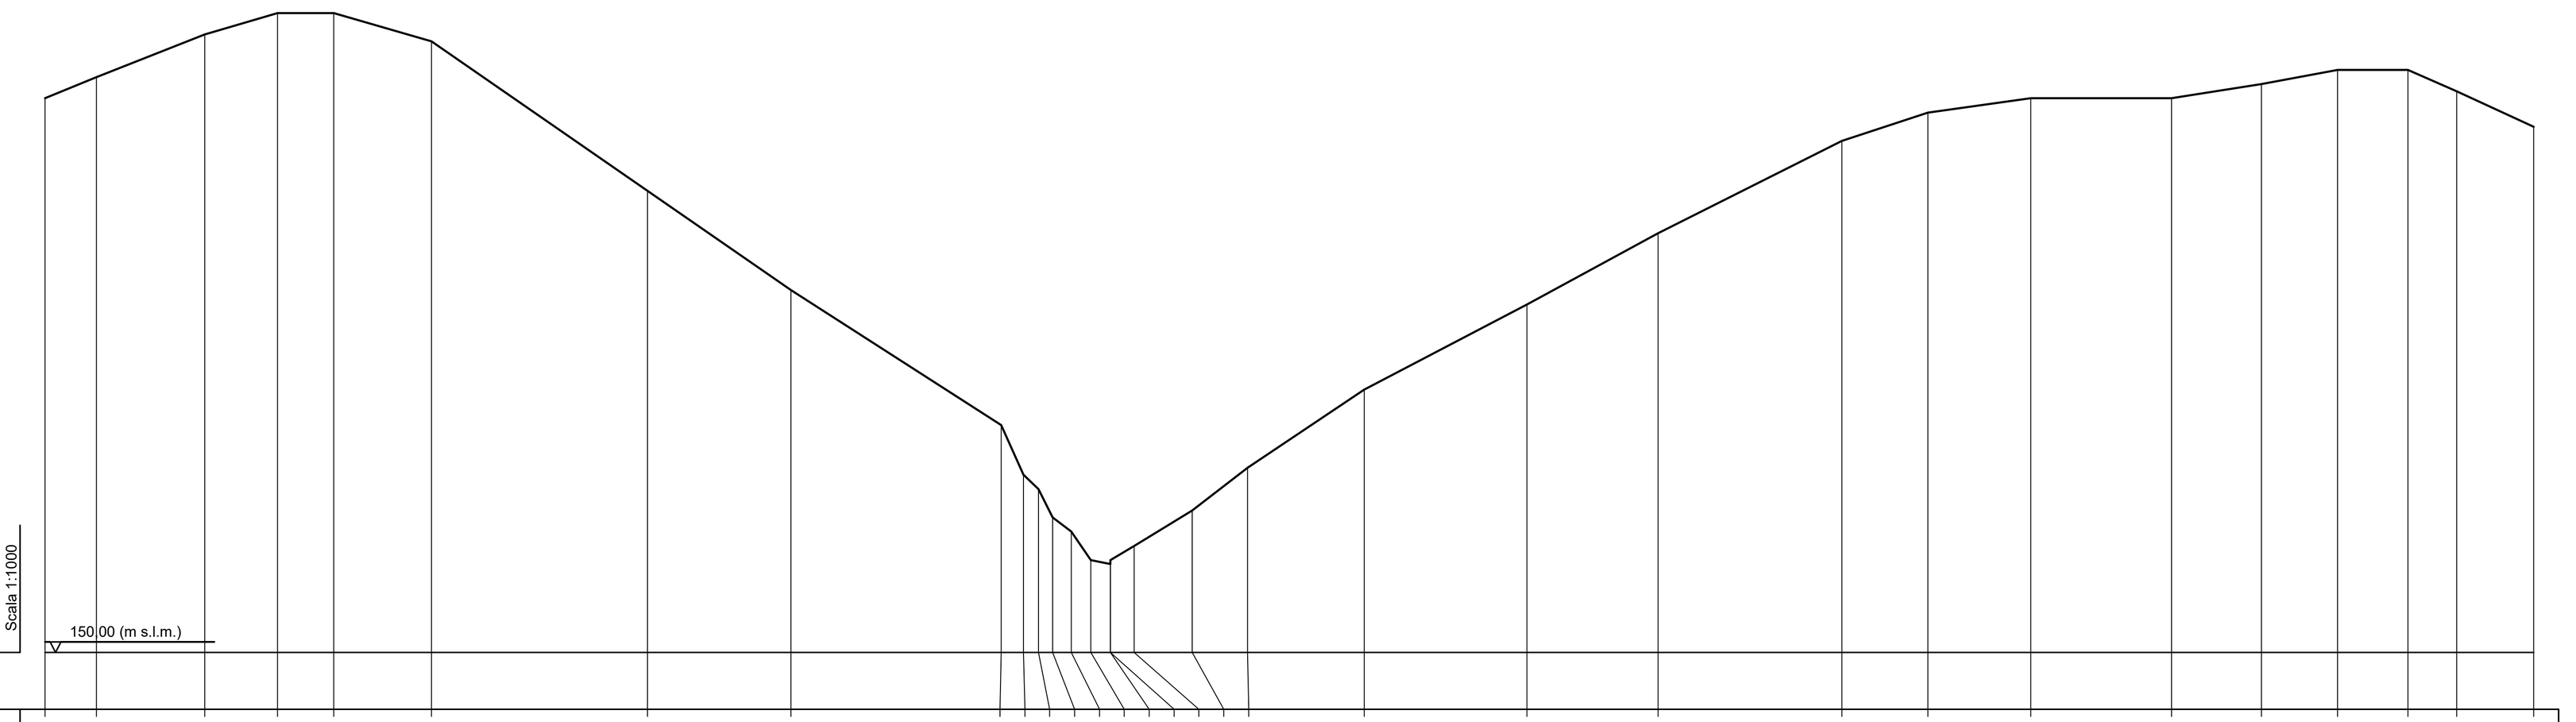


PICCHETTO	DISTANZA PARZIALE (m)	DISTANZA PROGRESSIVA (m)	Quota picchetto (m s.l.m.)
1		0,00	228,00
2	7,27	7,27	231,00
3	15,21	22,48	237,00
4	10,25	32,73	240,00
5	7,92	40,65	240,00
6	13,75	54,40	236,00
7	30,41	84,81	215,00
8	20,20	105,01	201,00
9	29,59	134,60	182,00
10	3,13	137,73	175,00
11	2,12	139,85	173,00
12	1,97	141,82	169,00
13	2,63	144,45	167,00
14	2,77	147,22	163,00
15	2,72	149,94	162,44
16	0,03	149,97	163,00
17	3,35	153,32	165,00
18	8,15	161,47	170,00
19	7,77	169,24	176,00
20	16,46	185,70	187,00
21	22,90	208,60	199,00
22	18,43	227,03	209,00
23	25,88	252,91	222,00
24	12,10	265,01	226,00
25	14,46	279,47	228,00
26	19,82	299,29	228,00
27	12,68	311,97	230,00
28	10,70	322,67	232,00
29	9,90	332,57	232,00
30	6,87	339,44	229,00
31	10,84	350,28	224,00

SEZIONE 5

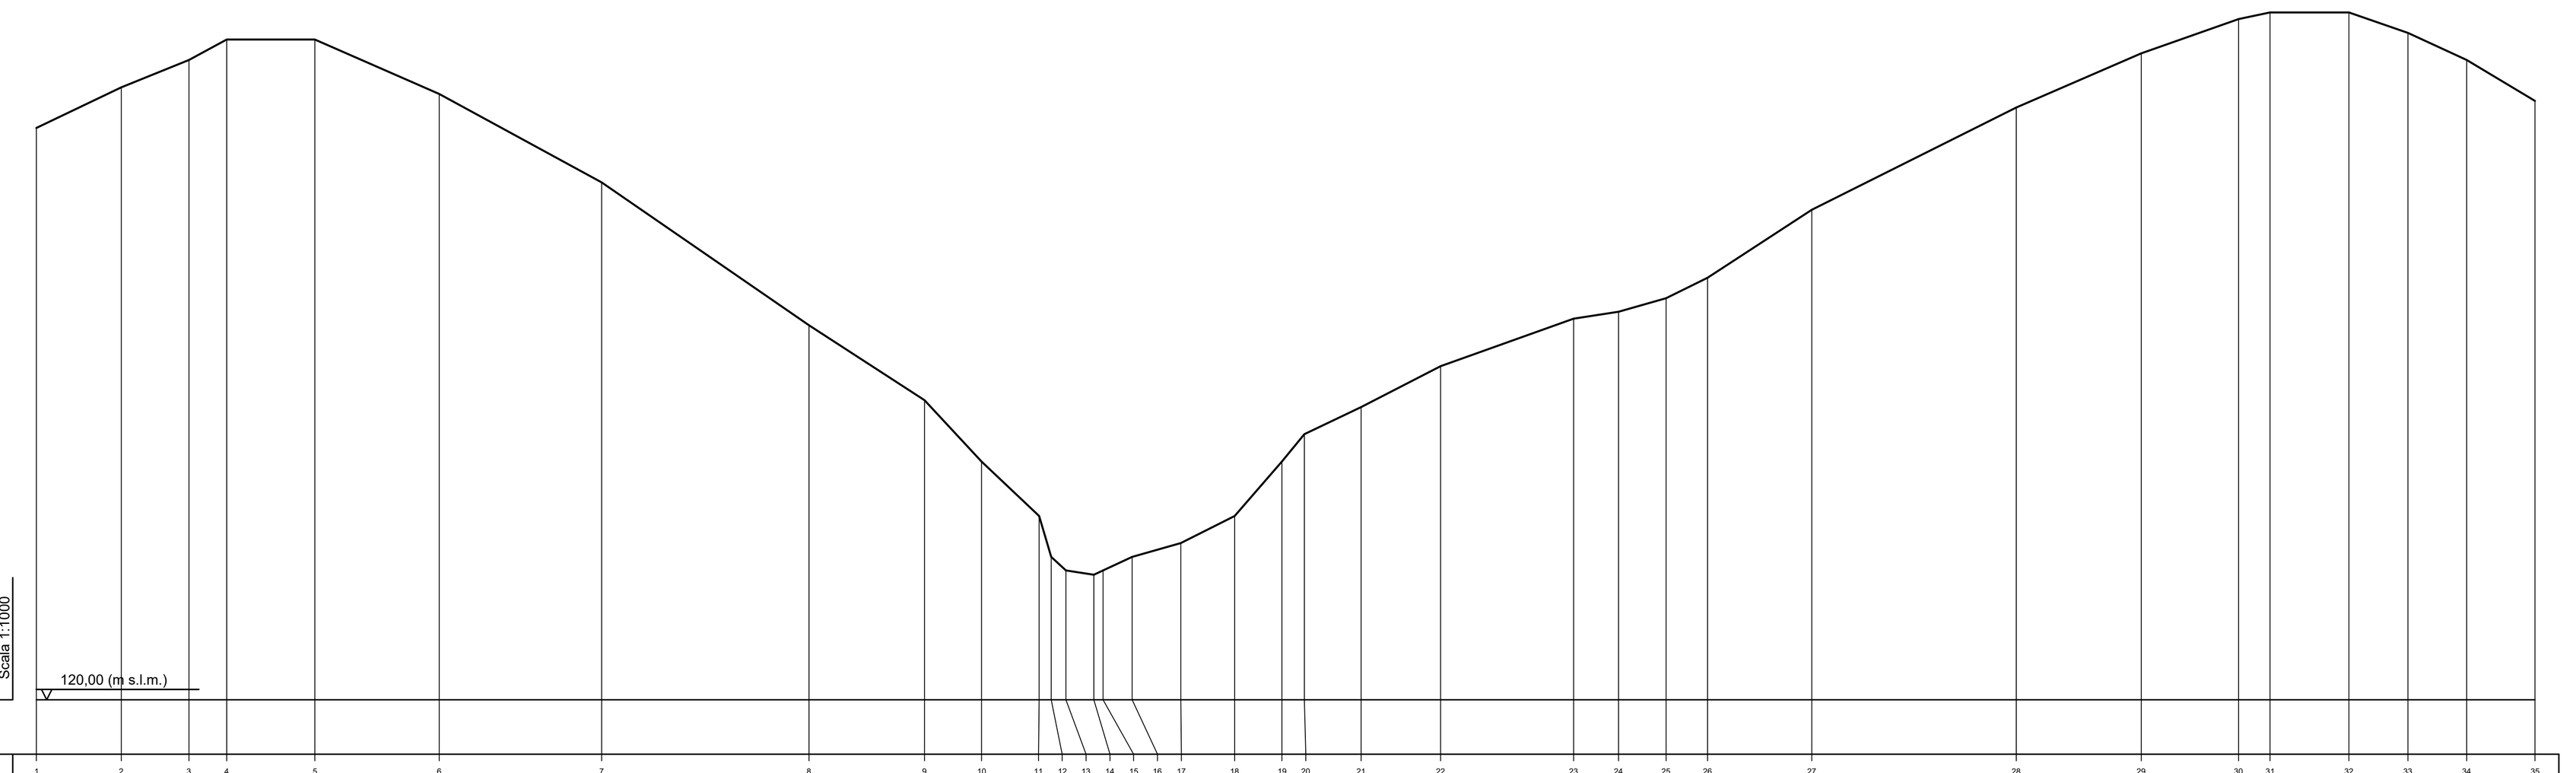


PICCHETTO	DISTANZA PARZIALE (m)	DISTANZA PROGRESSIVA (m)	Quota picchetto (m s.l.m.)
1		0,00	204,00
2	12,46	12,46	210,00
3	9,96	22,42	214,00
4	5,55	27,97	217,00
5	12,96	40,93	217,00
6	18,28	59,21	209,00
7	23,86	83,07	196,00
8	30,48	113,55	175,00
9	16,96	130,51	164,00
10	8,41	138,92	155,00
11	8,44	147,36	147,00
12	1,79	149,15	141,00
13	2,17	151,32	139,00
14	4,12	155,44	138,34
15	1,35	156,79	139,00
16	4,26	161,05	141,00
17	7,15	168,20	143,00
18	7,91	176,11	147,00
19	6,97	183,08	155,00
20	3,28	186,36	159,00
21	8,35	194,71	163,00
22	11,66	206,37	169,00
23	19,57	225,94	176,00
24	6,60	232,54	177,00
25	6,97	239,51	179,00
26	6,10	245,61	182,00
27	15,34	260,95	192,00
28	30,05	291,00	207,00
29	18,37	309,37	215,00
30	14,31	323,68	220,00
31	4,64	328,32	221,00
32	11,58	339,90	221,00
33	8,67	348,57	218,00
34	8,63	357,20	214,00
35	10,06	367,26	208,00

SEZIONE 6

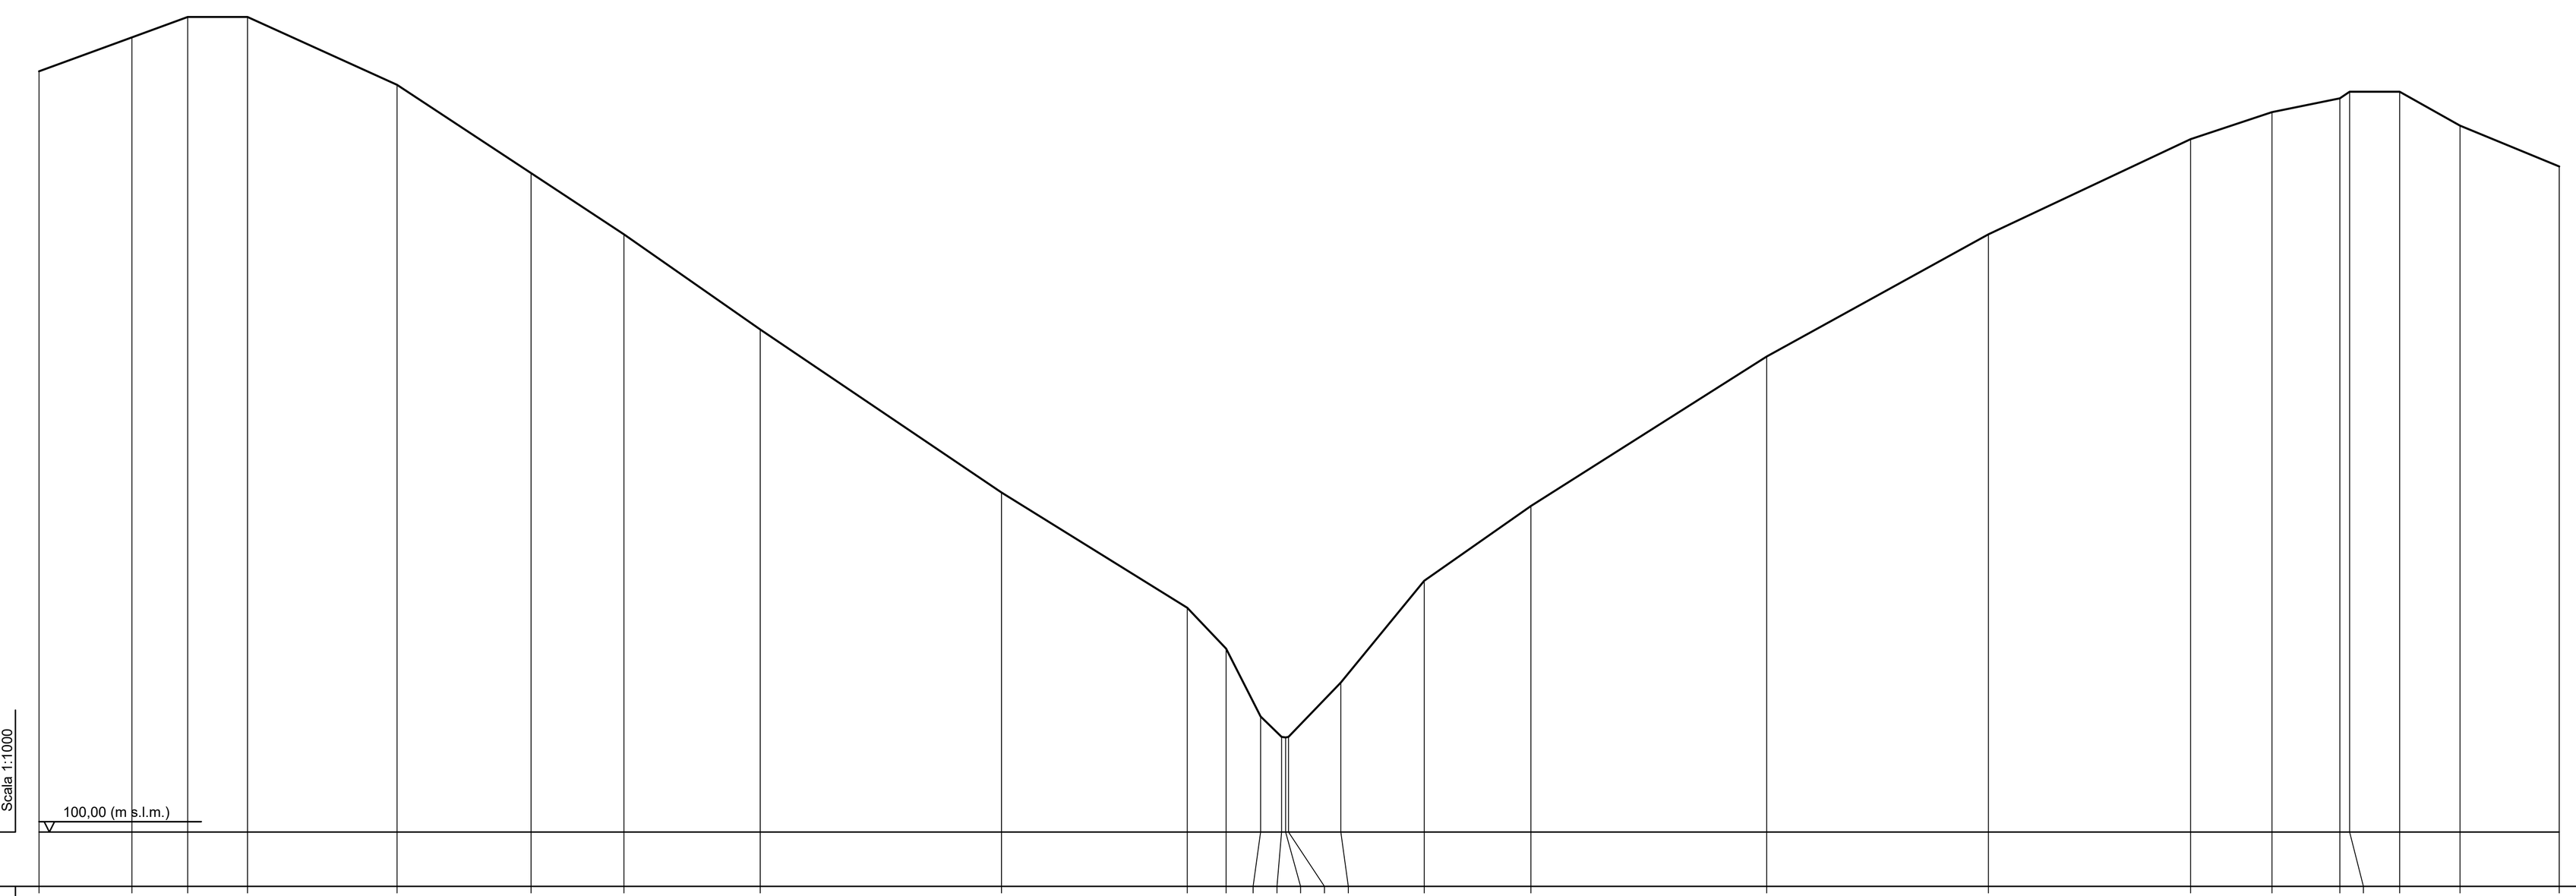


PICCHETTO	DISTANZA PARZIALE (m)	DISTANZA PROGRESSIVA (m)	Quota picchetto (m s.l.m.)
1		0,00	212,00
2	13,67	13,67	217,00
3	8,21	21,88	220,00
4	8,78	30,66	220,00
5	22,02	52,68	210,00
6	19,73	72,41	197,00
7	13,68	86,09	188,00
8	20,05	106,14	174,00
9	35,54	141,68	150,00
10	27,32	169,00	133,00
11	5,74	174,74	127,00
12	5,05	179,79	117,00
13	3,10	182,89	114,00
14	0,59	183,48	113,91
15	0,43	183,91	114,00
16	7,70	191,61	122,00
17	12,29	203,90	137,00
18	15,71	219,61	148,00
19	34,70	254,31	170,00
20	32,64	286,95	188,00
21	29,75	316,70	202,00
22	11,99	328,69	206,00
23	9,97	338,66	208,00
24	1,46	340,12	209,00
25	7,35	347,47	209,00
26	8,88	356,35	204,00
27	14,64	370,99	198,00

SEZIONE 7

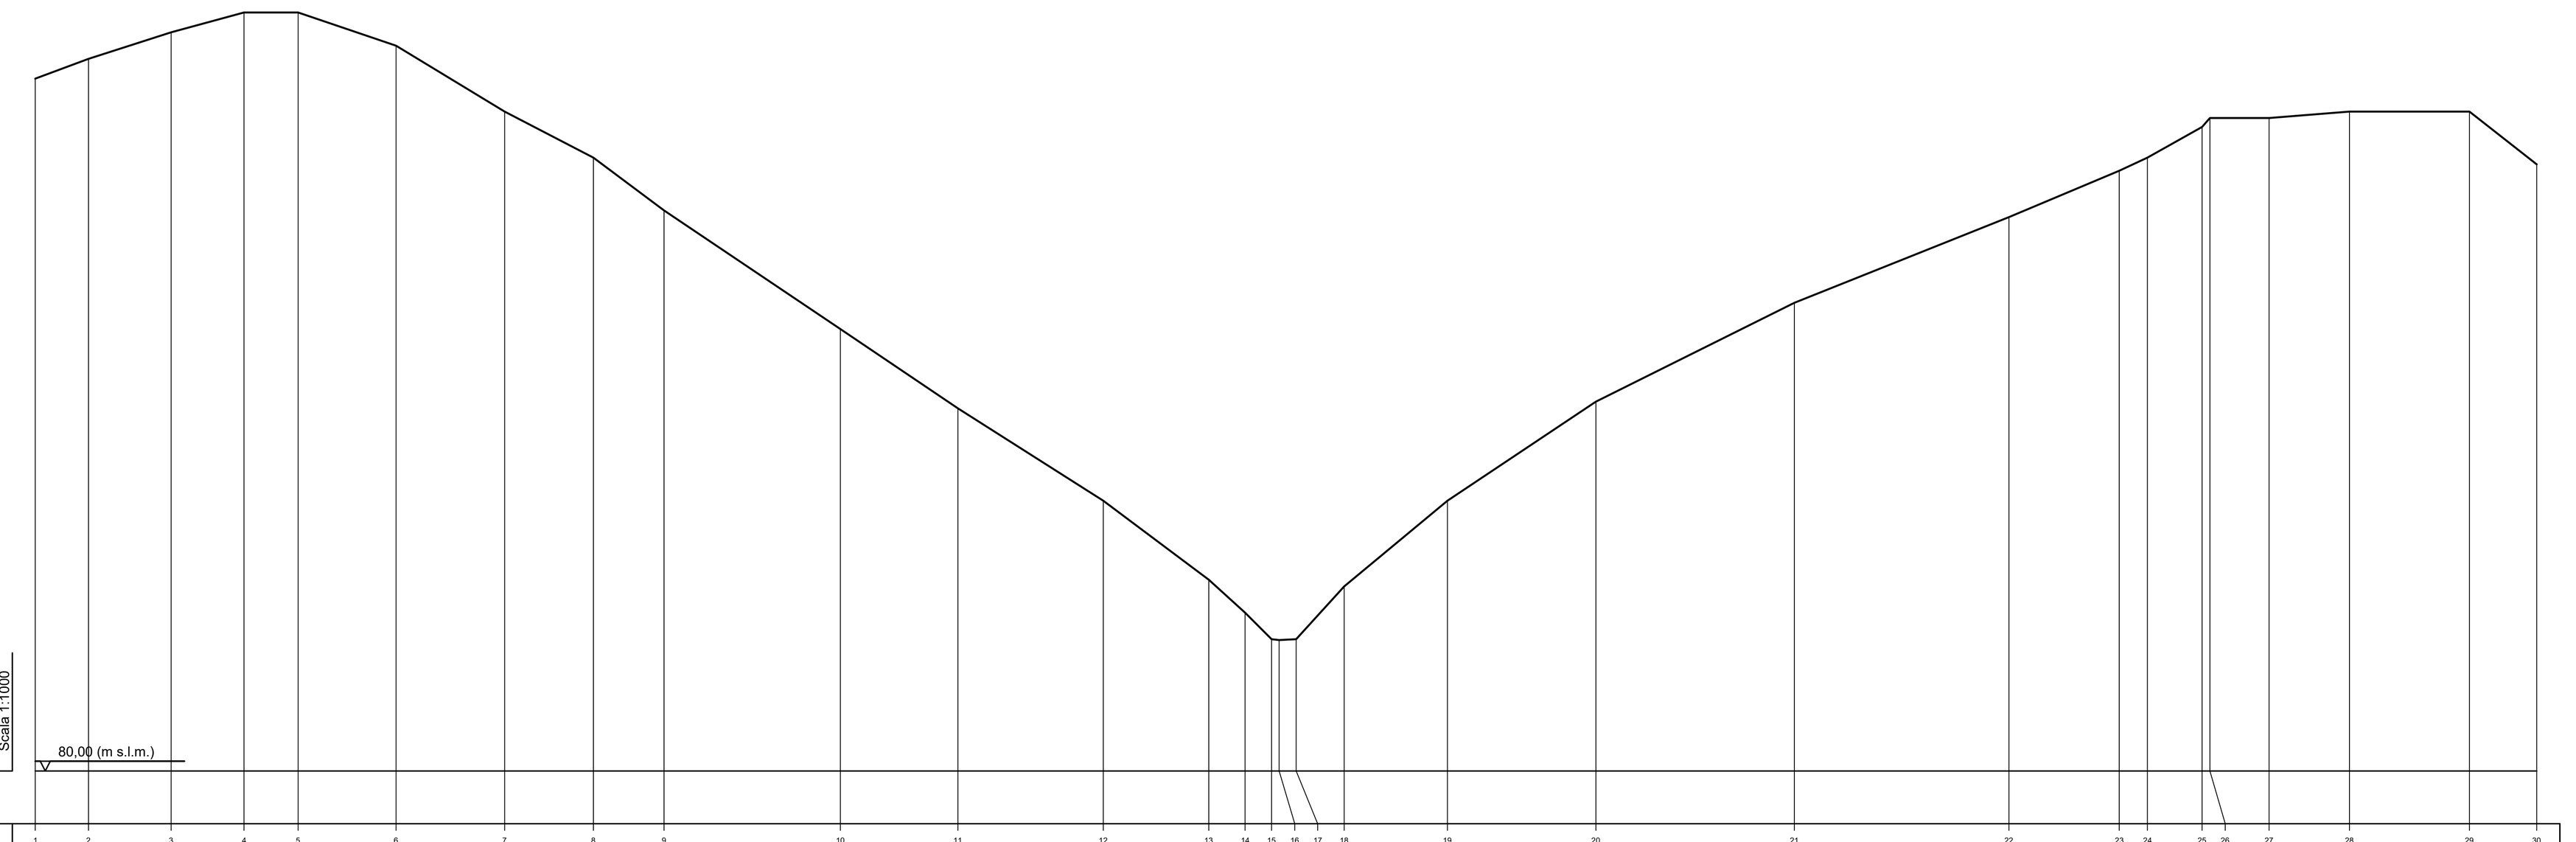


PICCHETTO	DISTANZA PARZIALE (m)	DISTANZA PROGRESSIVA (m)	Quota picchetto (m s.l.m.)
1		0,00	185,00
2	8,05	8,05	188,00
3	12,55	20,60	192,00
4	11,06	31,66	195,00
5	8,20	39,86	195,00
6	14,84	54,70	190,00
7	16,46	71,16	180,00
8	13,47	84,63	173,00
9	10,72	95,35	165,00
10	26,74	122,09	147,00
11	17,84	139,93	135,00
12	22,03	161,96	121,00
13	16,01	177,97	109,00
14	5,53	183,50	104,00
15	4,01	187,51	100,00
16	1,15	188,66	99,87
17	2,59	191,25	100,00
18	7,26	198,51	108,00
19	15,67	214,18	121,00
20	22,50	236,68	136,00
21	30,12	266,80	151,00
22	32,54	299,34	164,00
23	16,74	316,08	171,00
24	4,28	320,36	173,00
25	8,28	328,64	177,67
26	1,18	329,82	179,00
27	8,97	338,79	179,00
28	12,20	350,99	180,00
29	18,19	369,18	180,00
30	10,21	379,39	172,00

SEZIONE 8

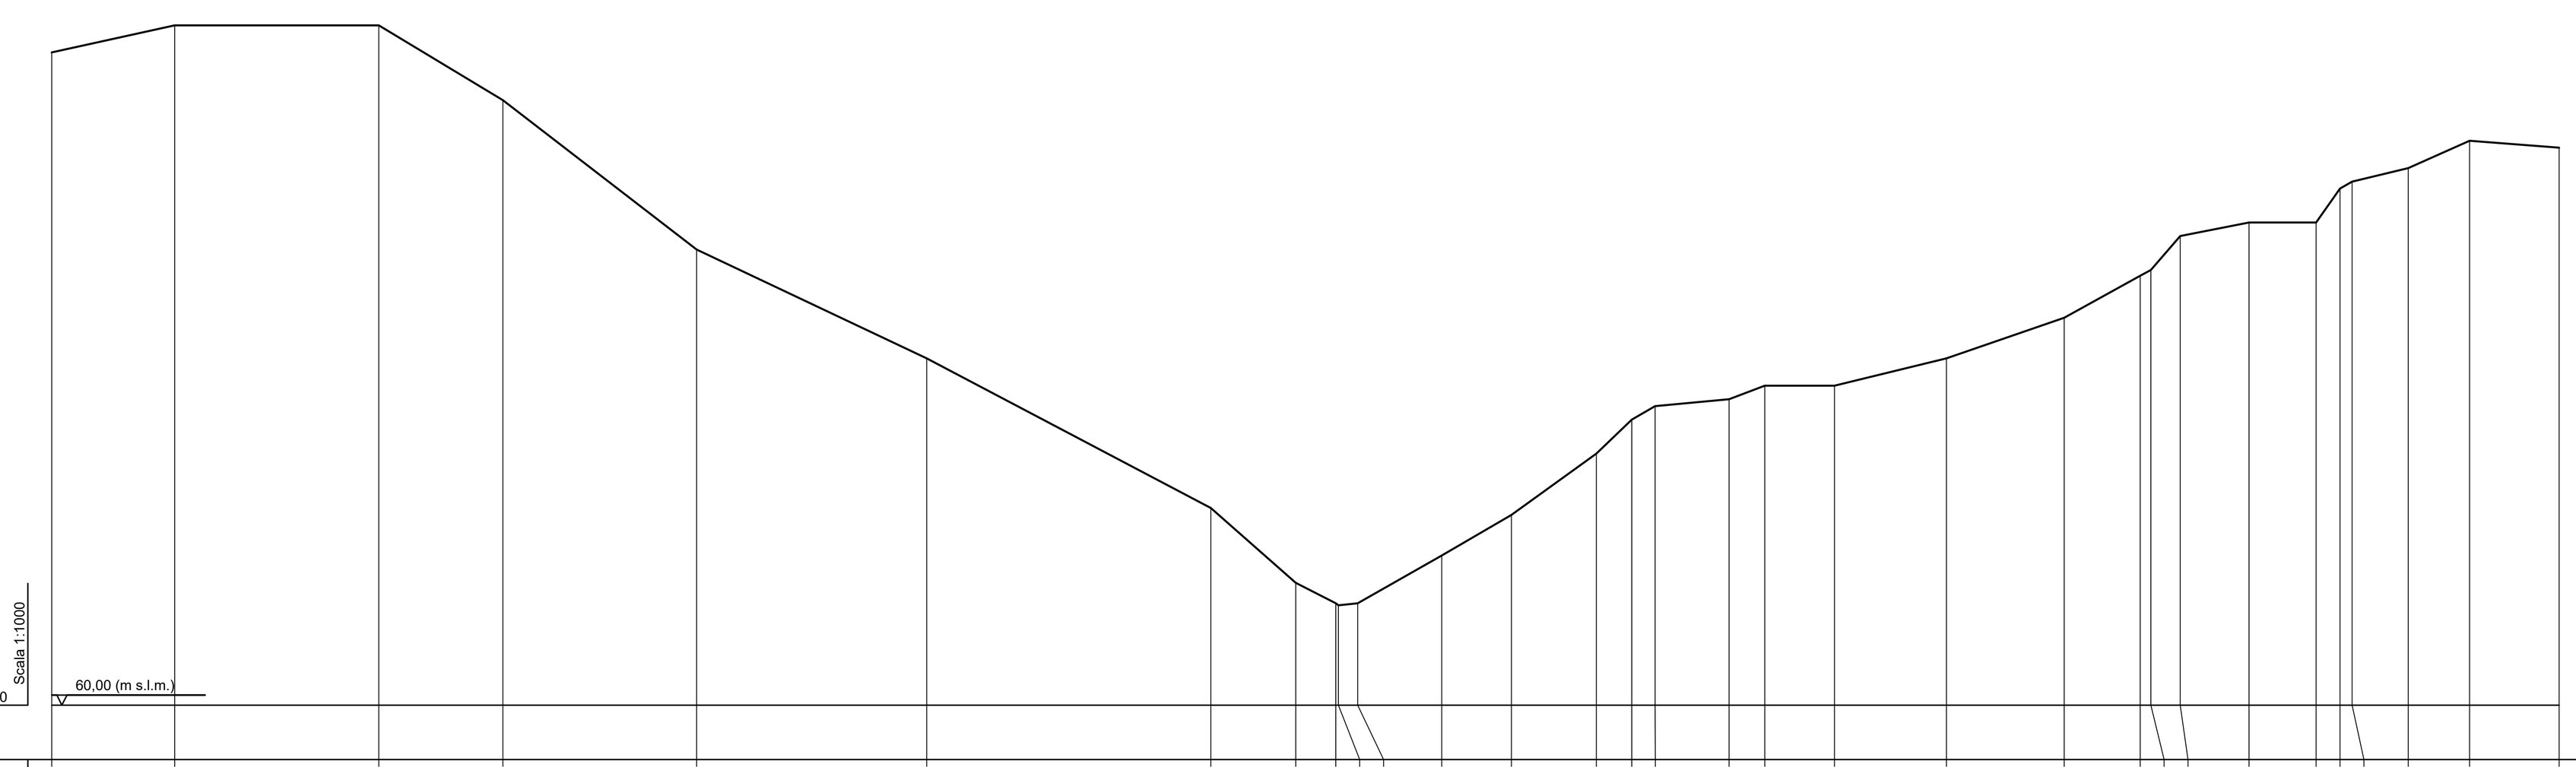


PICCHETTO	DISTANZA PARZIALE (m)	DISTANZA PROGRESSIVA (m)	Quota picchetto (m s.l.m.)
1		0,00	156,00
2	18,07	18,07	160,00
3	30,04	48,11	160,00
4	18,23	66,34	149,00
5	28,47	94,81	127,00
6	33,84	128,65	111,00
7	41,77	170,42	89,00
8	12,49	182,91	78,00
9	5,91	188,82	75,00
10	0,36	189,18	74,68
11	2,84	192,02	75,00
12	12,36	204,38	82,00
13	10,26	214,64	88,00
14	12,45	227,09	97,00
15	5,21	232,30	102,00
16	3,44	235,74	104,00
17	10,89	246,63	105,00
18	5,24	251,87	107,00
19	10,24	262,11	107,00
20	16,47	278,58	111,00
21	17,32	295,90	117,00
22	11,18	307,08	123,15
23	1,56	308,64	124,00
24	4,30	312,94	129,00
25	10,13	323,07	131,00
26	9,88	332,95	131,00
27	3,52	336,47	136,00
28	1,75	338,22	137,00
29	8,27	346,49	139,00
30	9,02	355,51	143,00
31	13,15	368,66	142,00

SEZIONE 9

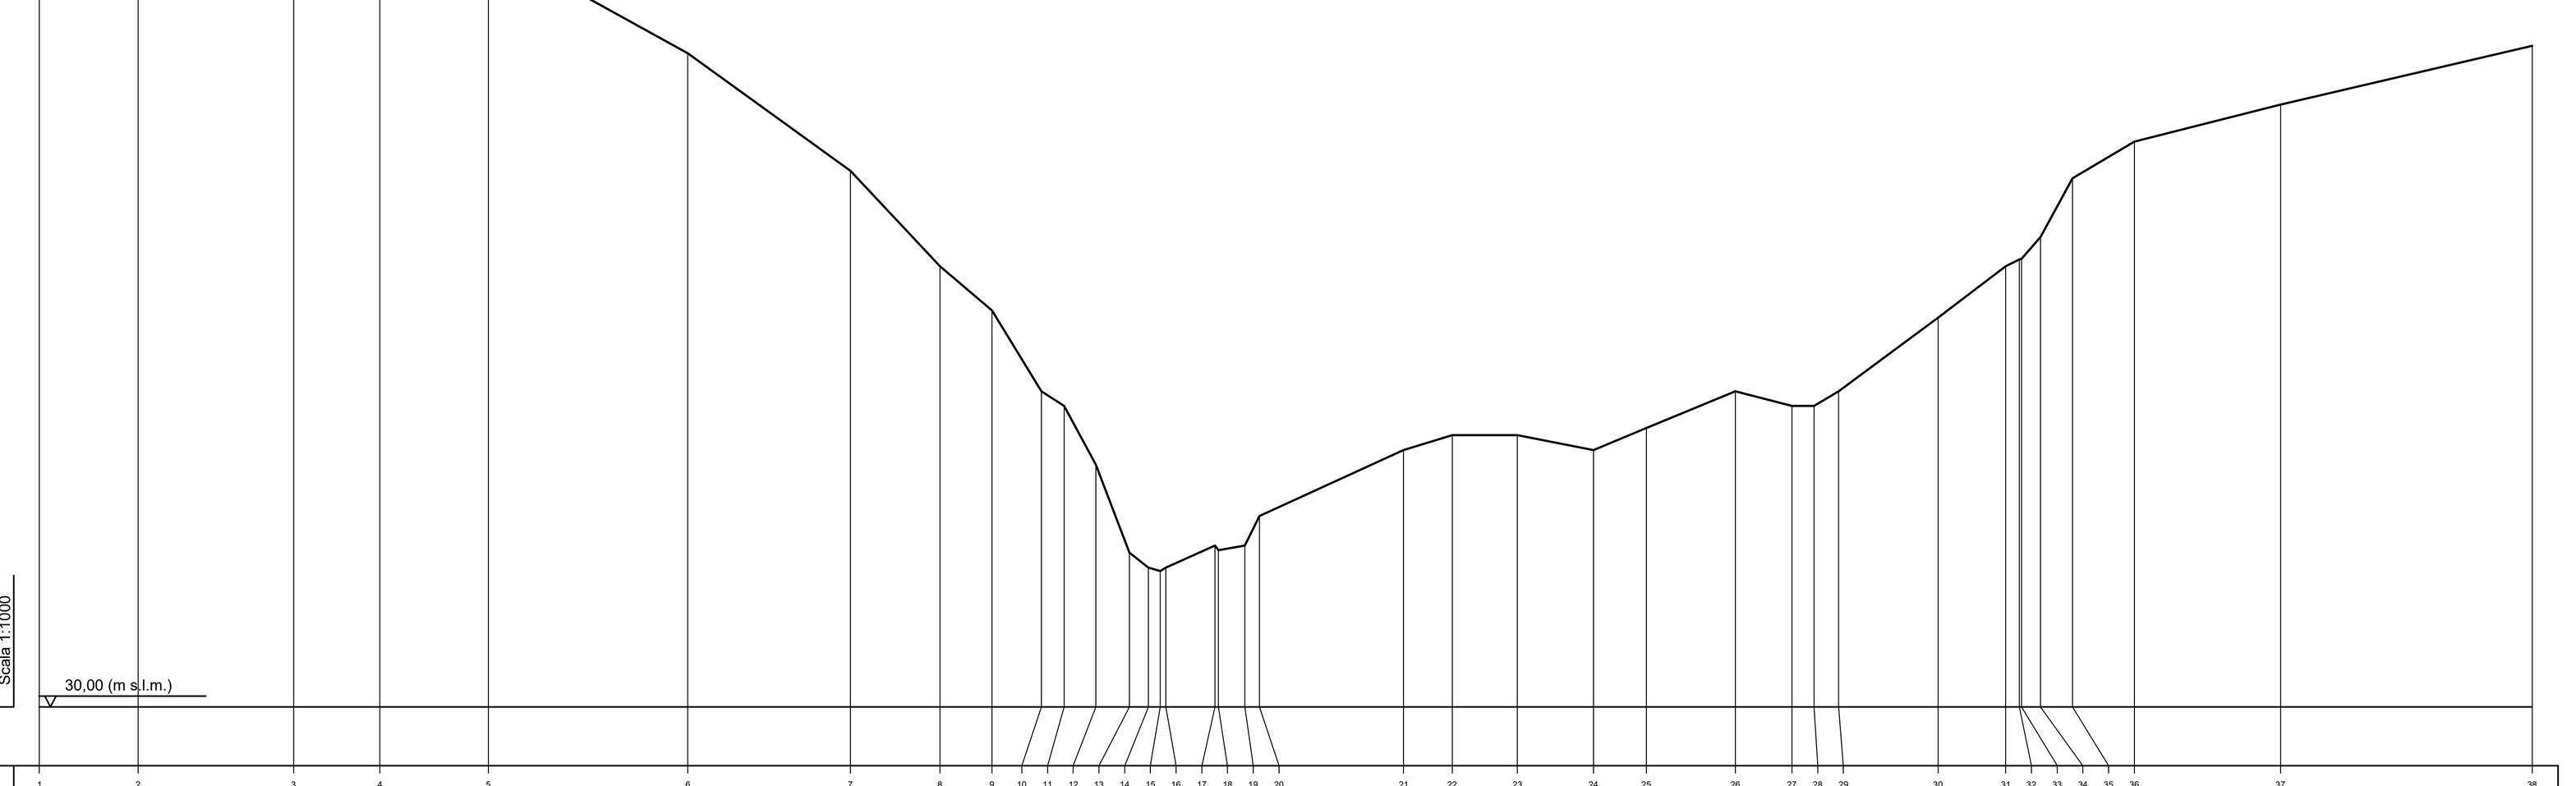


PICCHETTO	DISTANZA PARZIALE (m)	DISTANZA PROGRESSIVA (m)	Quota picchetto (m s.l.m.)
1		0,00	128,00
2	13,45	13,45	133,00
3	21,14	34,59	139,00
4	11,76	46,35	139,00
5	14,76	61,11	134,00
6	27,15	88,26	119,00
7	22,11	110,37	103,00
8	12,18	122,55	90,00
9	7,09	129,64	84,00
10	6,71	136,35	73,00
11	3,10	139,45	71,00
12	4,34	143,79	63,00
13	4,54	148,33	51,00
14	2,59	150,92	49,00
15	1,64	152,56	48,51
16	0,73	153,29	49,00
17	6,71	160,00	52,00
18	0,44	160,44	51,35
19	3,61	164,05	52,00
20	2,01	166,06	56,00
21	19,60	185,66	65,00
22	6,61	192,27	67,00
23	8,88	201,15	67,00
24	10,36	211,51	65,00
25	7,18	218,69	68,00
26	12,12	230,81	73,00
27	7,70	238,51	71,00
28	3,02	241,53	71,00
29	3,33	244,86	73,00
30	13,54	258,40	83,00
31	9,21	267,61	90,00
32	1,84	269,45	90,92
33	0,30	269,75	91,00
34	2,57	272,32	94,00
35	4,38	276,70	102,00
36	8,41	285,11	107,00
37	19,89	305,00	112,00
38	34,26	339,26	120,00

SEZIONE 10

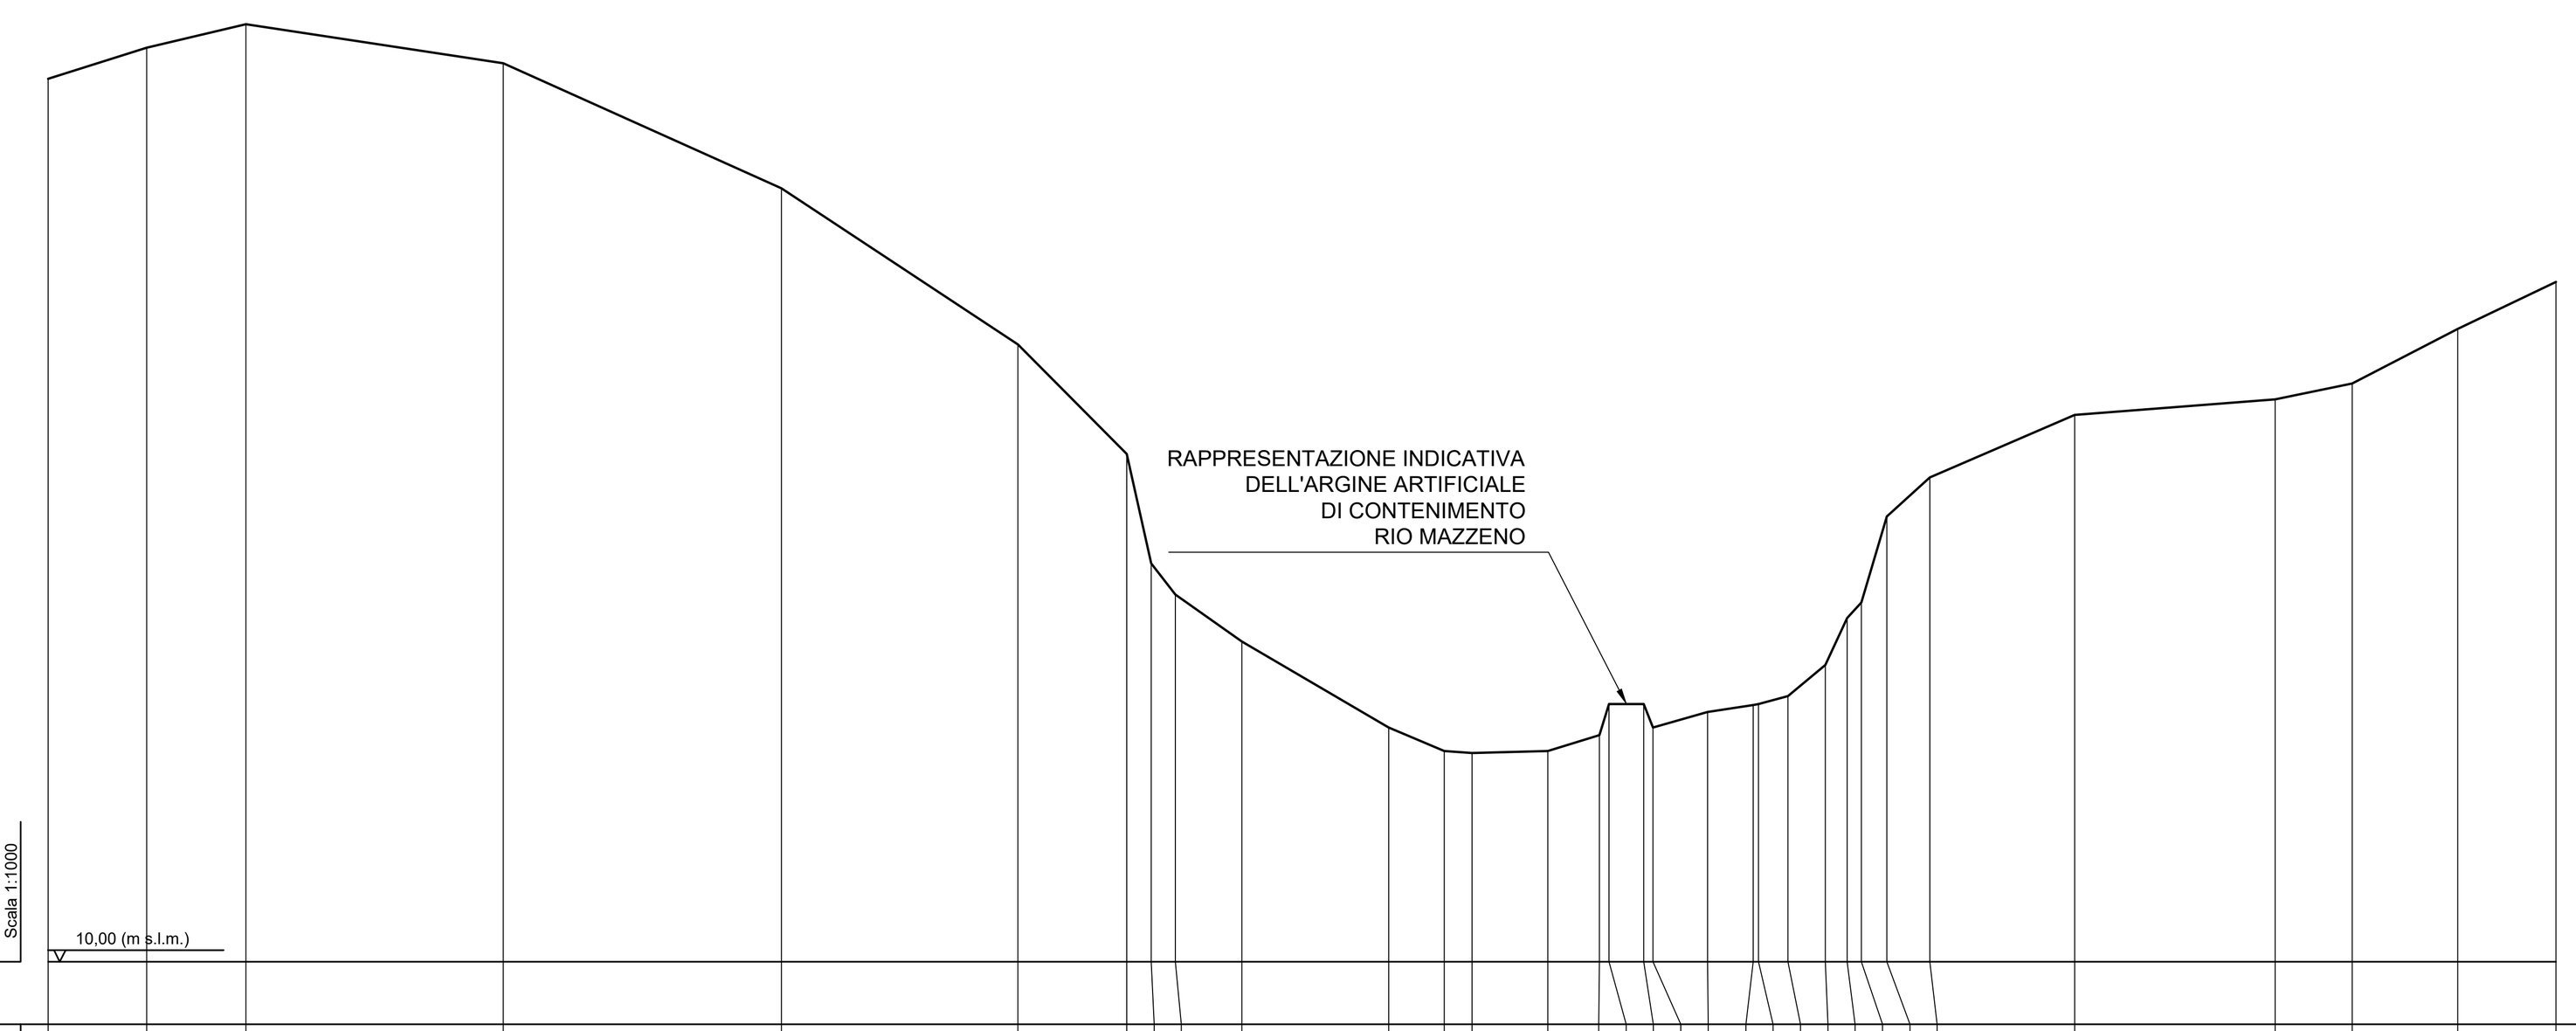


PICCHETTO	DISTANZA PARZIALE (m)	DISTANZA PROGRESSIVA (m)	Quota picchetto (m s.l.m.)
1		0,00	123,00
2	12,60	12,60	127,00
3	12,72	25,32	130,00
4	32,92	58,24	125,00
5	35,63	93,87	109,00
6	30,23	124,10	89,00
7	13,95	138,05	75,00
8	3,12	141,17	61,00
9	3,08	144,25	57,00
10	8,52	152,77	51,00
11	18,80	171,57	40,00
12	7,10	178,67	37,00
13	3,57	182,24	36,73
14	9,70	191,94	37,00
15	6,59	198,53	-
16	1,25	199,78	-
17	4,43	204,21	-
18	1,18	205,39	-
19	6,98	212,37	42,00
20	5,86	218,23	42,88
21	0,65	218,88	43,00
22	3,77	222,65	44,00
23	4,79	227,44	48,00
24	2,81	230,25	54,00
25	1,81	232,06	56,00
26	3,26	235,32	67,00
27	5,49	240,81	72,00
28	18,54	259,35	80,00
29	25,67	285,02	82,00
30	9,88	294,90	84,00
31	13,47	308,37	91,00
32	12,60	320,97	97,00

SEZIONE 12

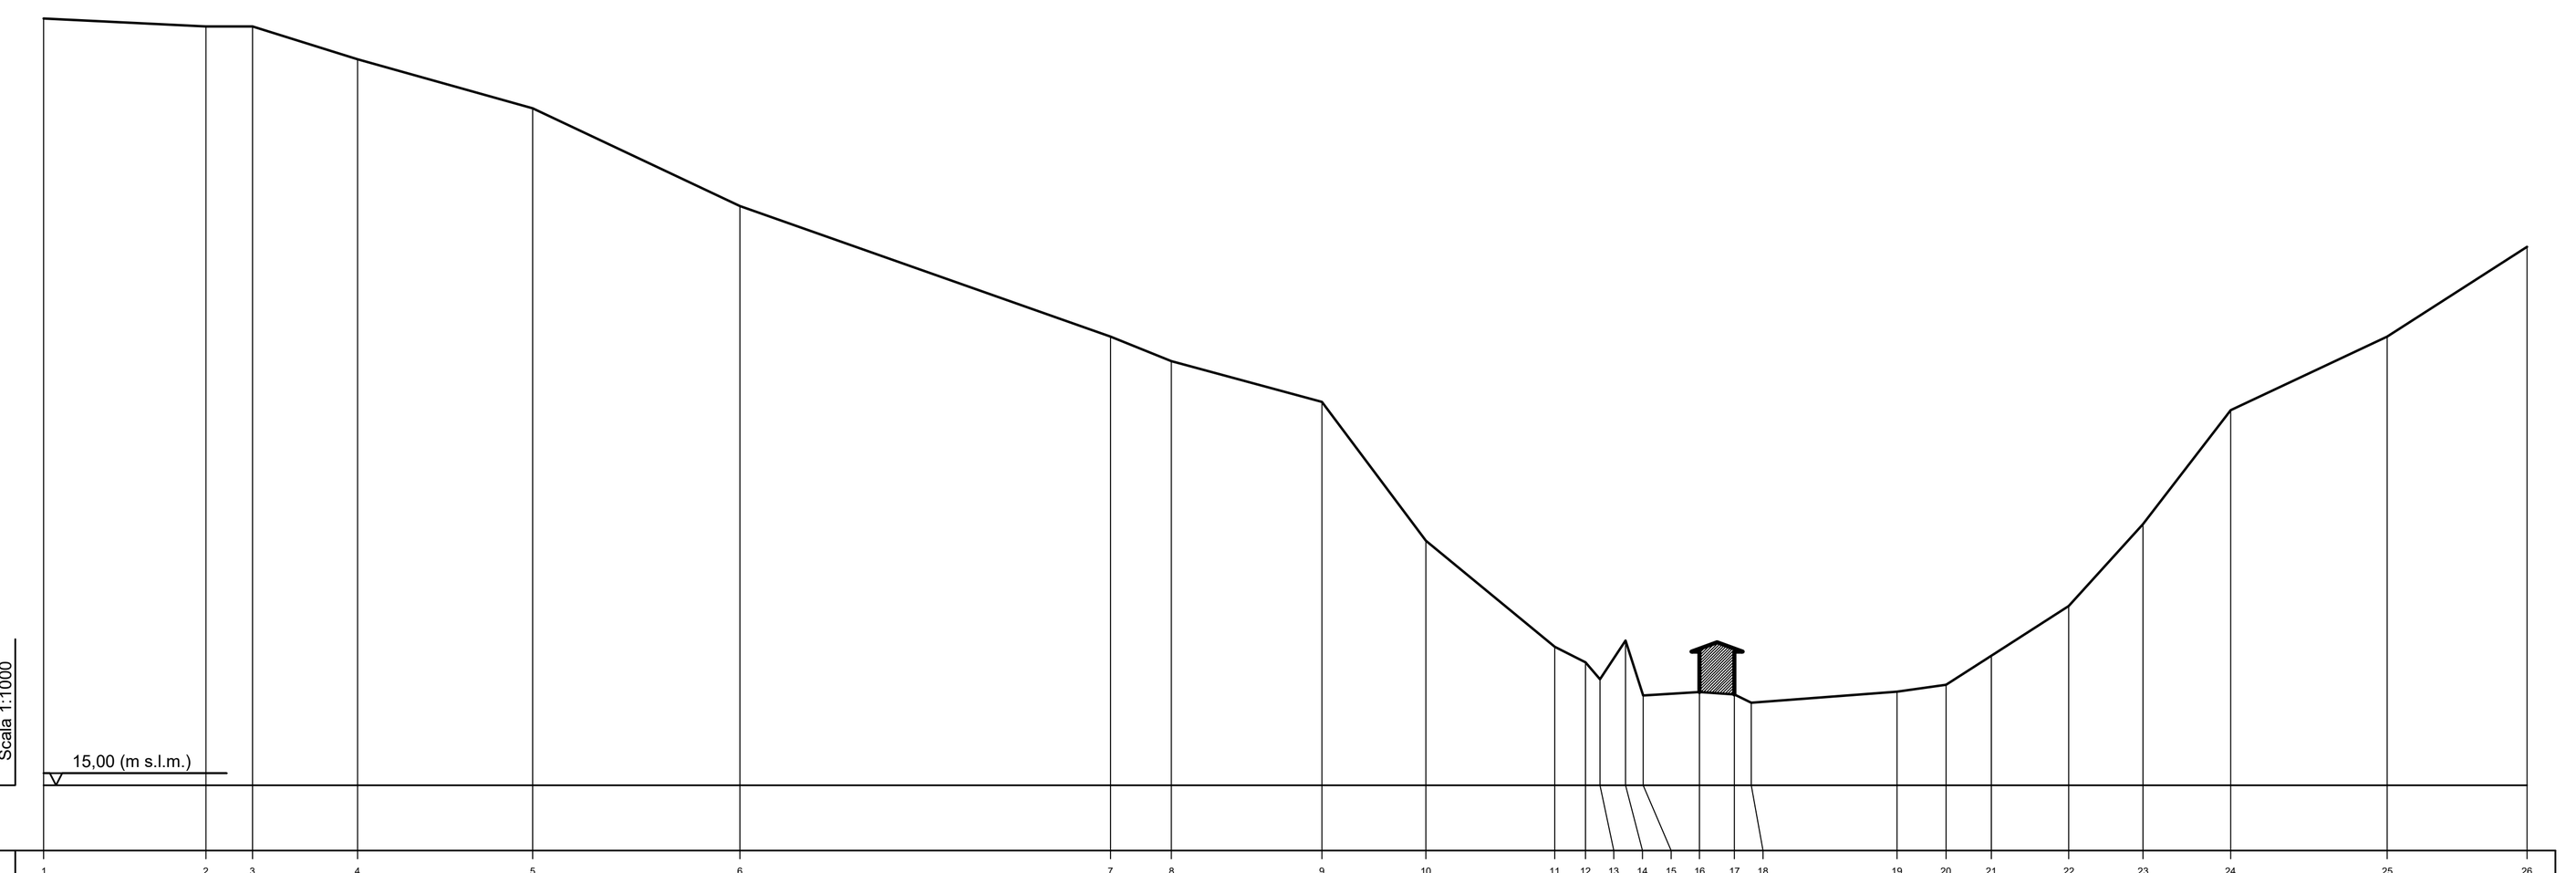

PICCHETTO	DISTANZA PARZIALE (m)	DISTANZA PROGRESSIVA (m)	Quota picchetto (m s.l.m.)
1		0,00	109,00
2	19,89	19,89	108,00
3	5,69	25,58	108,00
4	12,89	38,47	104,00
5	21,44	59,91	98,00
6	25,41	85,32	86,00
7	45,43	130,75	70,00
8	7,46	138,21	67,00
9	18,42	156,63	62,00
10	12,75	169,38	45,00
11	15,79	185,17	32,00
12	3,76	188,93	30,06
13	1,78	190,71	28,00
14	3,14	193,85	32,73
15	2,17	196,02	26,00
16	6,90	202,92	26,42
17	4,28	207,20	26,16
18	2,06	209,26	25,12
19	17,86	227,12	26,49
20	6,02	233,14	27,32
21	5,54	238,68	30,89
22	9,50	248,18	37,00
23	9,10	257,28	47,00
24	10,74	268,02	61,00
25	19,19	287,21	70,00
26	17,11	304,32	81,00

SEZIONE 14

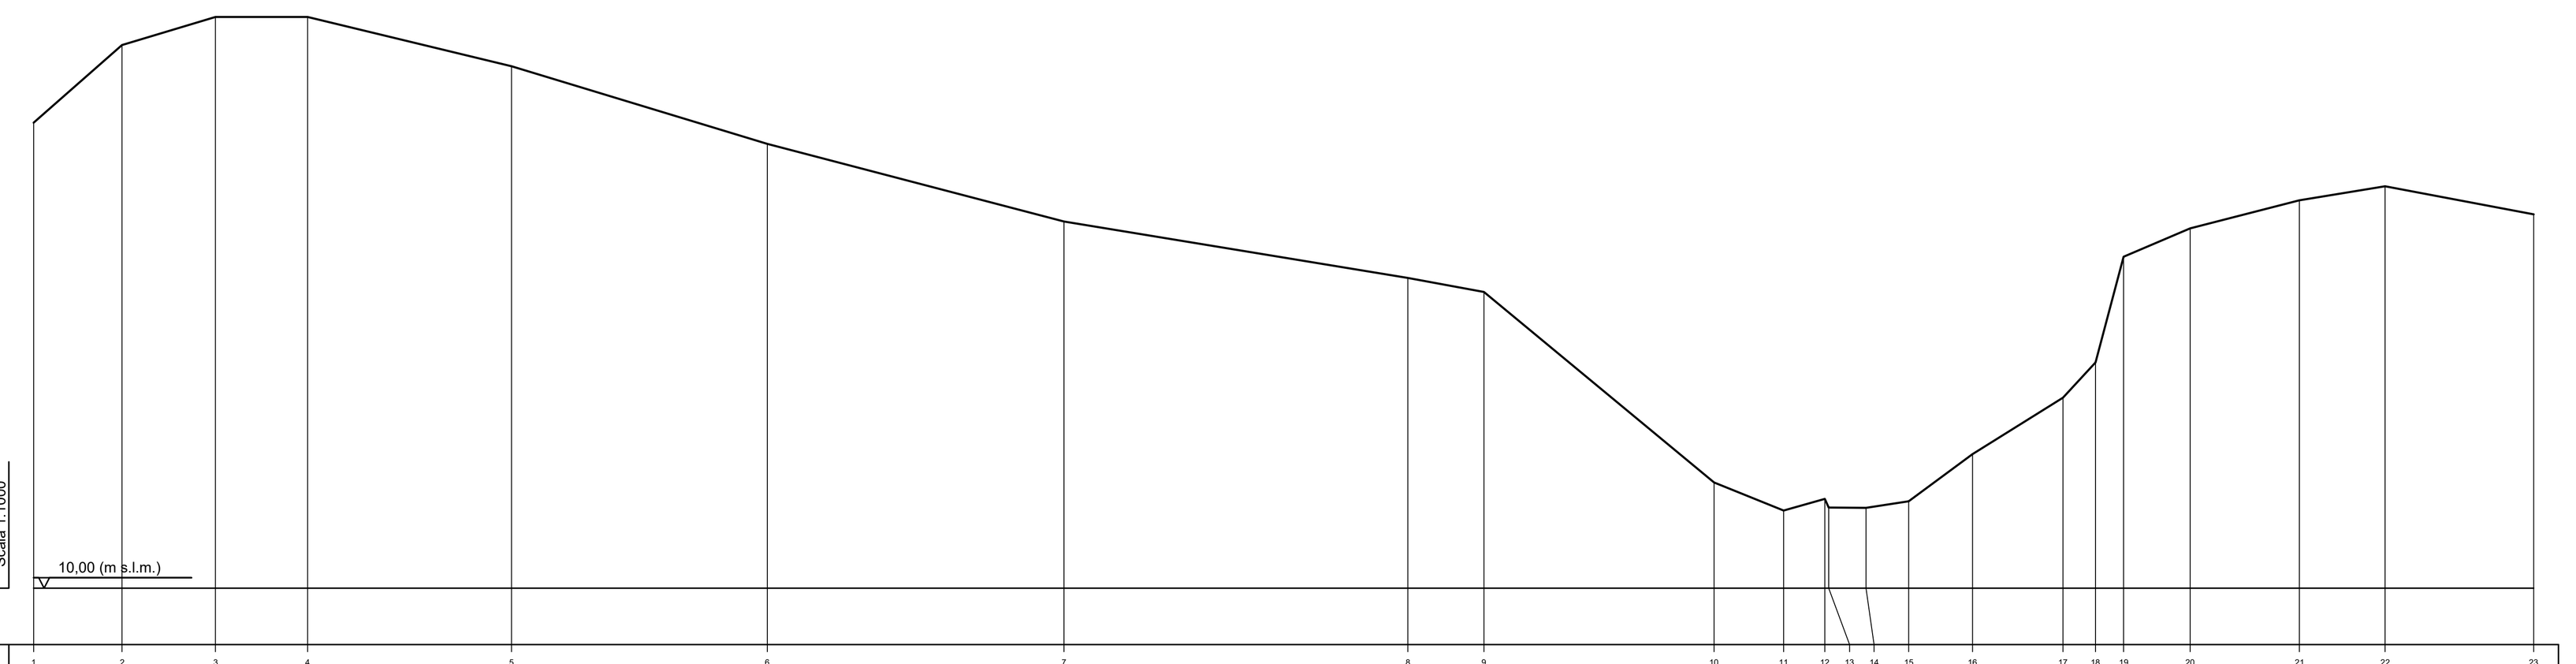

PICCHETTO	DISTANZA PARZIALE (m)	DISTANZA PROGRESSIVA (m)	Quota picchetto (m s.l.m.)
1		0,00	76,00
2	12,57	12,57	87,00
3	13,25	25,82	91,00
4	13,04	38,86	91,00
5	28,92	67,78	84,00
6	36,30	104,08	73,00
7	42,08	146,16	62,00
8	48,77	194,93	54,00
9	10,79	205,72	52,00
10	32,63	238,35	25,00
11	9,85	248,20	21,00
12	5,85	254,05	22,68
13	0,57	254,62	21,43
14	5,29	259,91	21,38
15	6,05	265,96	22,34
16	9,05	275,01	29,00
17	12,81	287,82	37,00
18	4,61	292,43	42,00
19	4,01	296,44	57,00
20	9,43	305,87	61,00
21	15,50	321,37	65,00
22	12,15	333,52	67,00
23	21,07	354,59	63,00

REGIONE LIGURIA

COMUNE DI NOLI

Esecuzione di un insieme di opere di ingegneria naturalistica ed idraulica atte a stabilizzare l'area franosa PG4 in Loc. Mazzeno ed a regolarizzare ed adeguare l'alveo del Rio Mazzeno mitigandone il rischio di esondazione e la pericolosità in termini di trasporto solido 2° Lotto Funzionale



COMMESSA: 20945

ELABORATO: T.3.2

SCALA: Varie

DATA: Ottobre 2021

RILIEVO - SEZIONE E PROFILI - TAV. 2/2

PROGETTO DEFINITIVO/ESECUTIVO

Stato		Data	Annotazioni	DIS.	VERIF.	APPR.
Emissione	0	Ottobre 2021	EMISSIONE			
Revisioni	1					
	2					

PROGETTO : IG INGEGNERIA GEOTECNICA srl
C.so Montevecchio, 50 - 10129 Torino
Tel. (011) 5611811/fax (011) 5620568
e-mail: ig@ingegneriageotecnica.com
Valter PEISINO Ingegnere

I. G. INGEGNERIA GEOTECNICA s.r.l.
Dott. Ing. Valter PEISINO
ORDINE DEGLI INGEGNERI
DELLA PROVINCIA DI CUNEO
n° 753
Timbro e firma del responsabile dell'elaborato

VISTO: IL RESPONSABILE DEL PROCEDIMENTO
Geom. Massimiliano Cinoglossa

Diritti riservati ex art. 2578 C.C. - Riproduzione e consegna a terzi solo su specifica autorizzazione.