
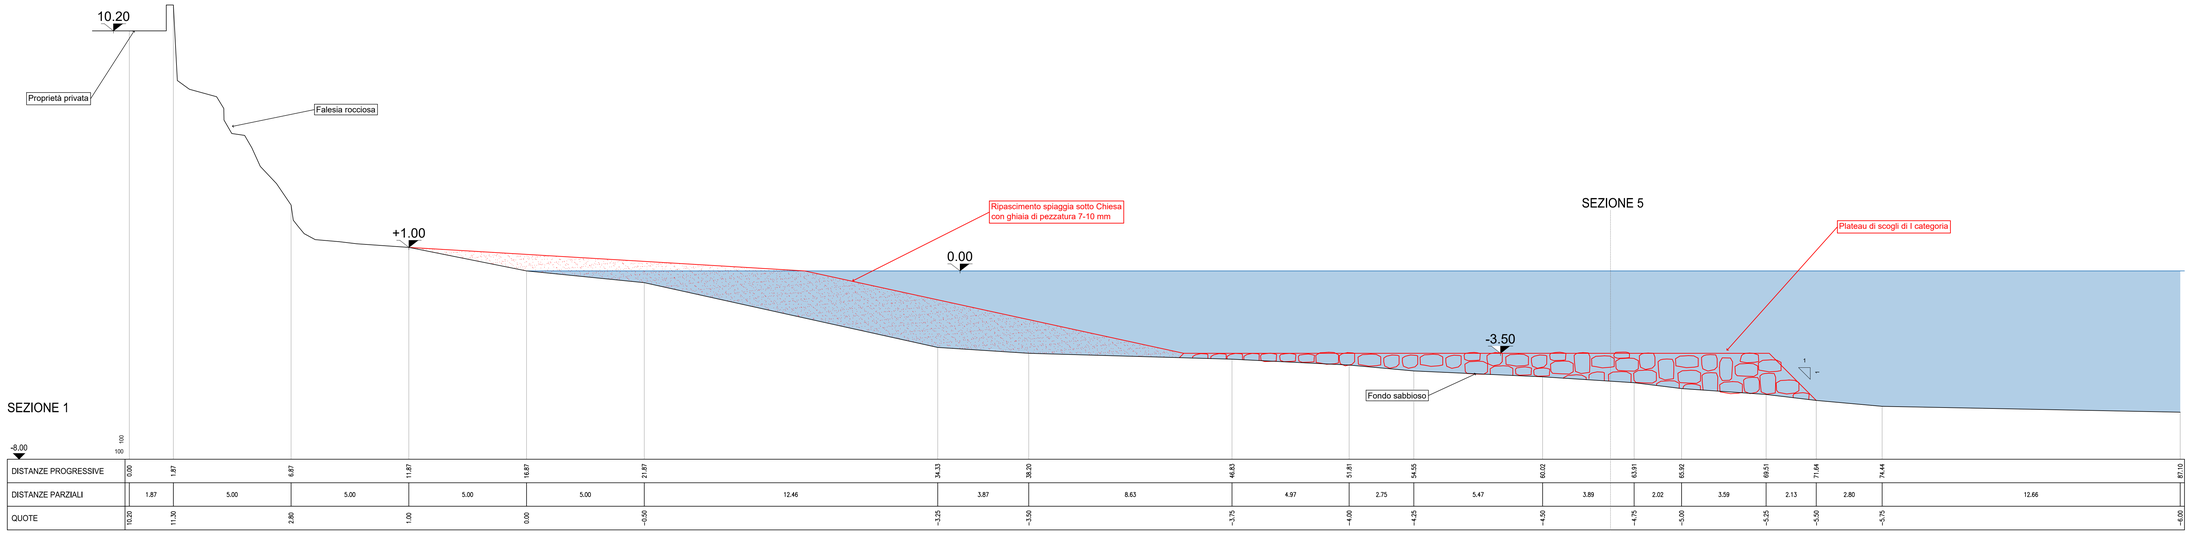


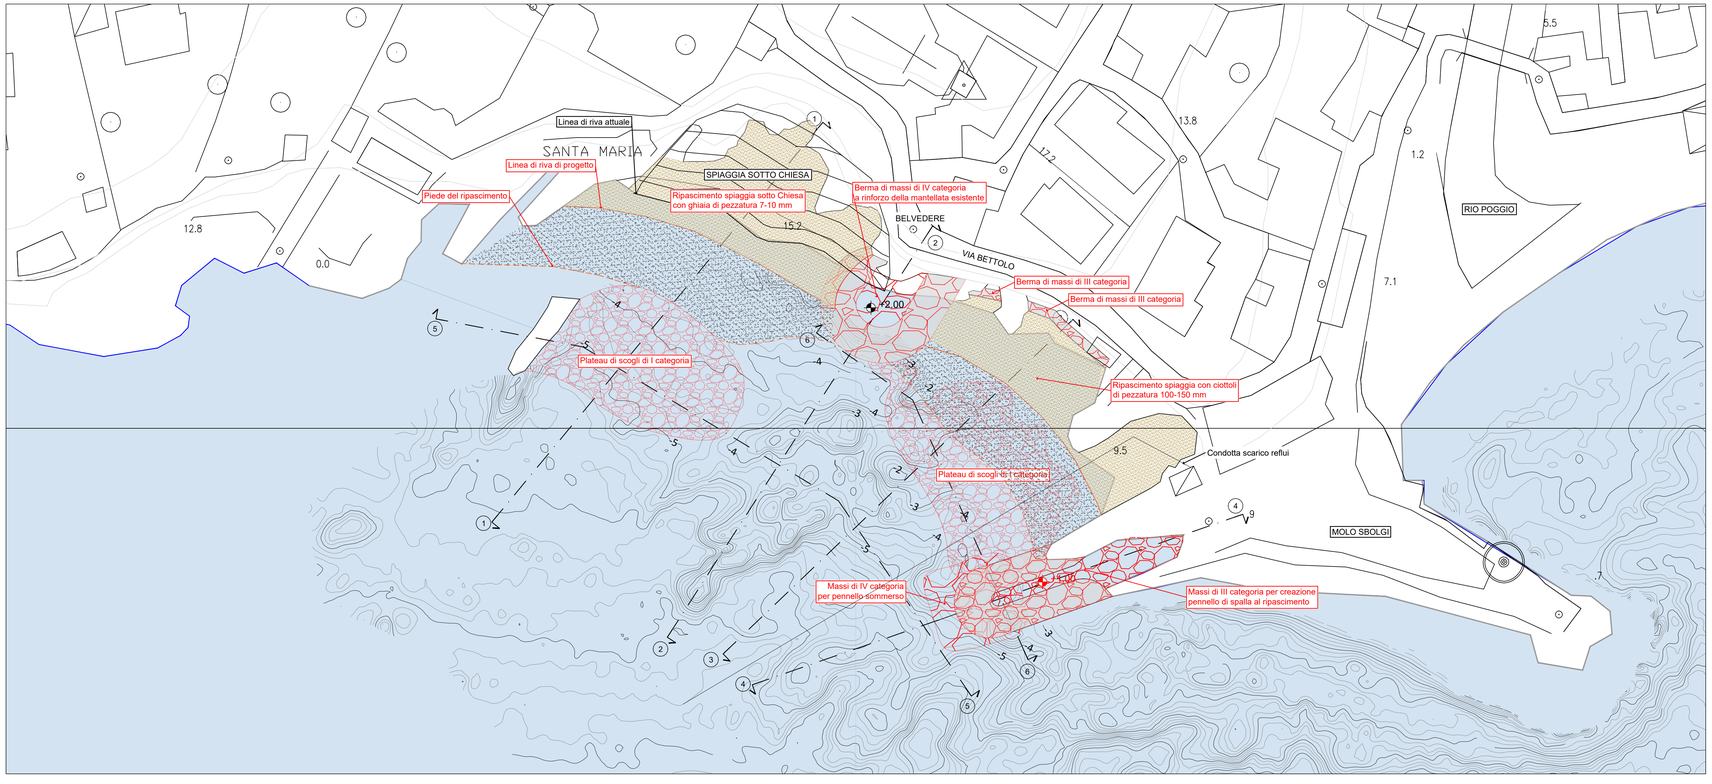

ITEC engineering

COMUNE DI BOGLIASCO

Committente:
Comune di Bogliasco
Via G. Mazzini 122
16032 Bogliasco

Livello di progetto:
Definitivo

Titolo:

ANALISI DELLA COSTA DEL COMUNE DI BOGLIASCO CON INDIVIDUAZIONE DELLE CRITICITA' E PROPOSTE DI INTERVENTO PER LA SUA RIQUALIFICAZIONE/PROTEZIONE.

Tavola n°:

IDR-104

Scala:
1:100 - 1:500

Oggetto:

INTERVENTO DI RIPRISTINO DEL LITORALE COMPRESO TRA LA SPIAGGIA SOTTO LA CHIESA E IL MOLO SBOLGI

PLANIMETRIA STATO DI PROGETTO
SEZIONE STATO DI PROGETTO

Codice Progetto:
P094-21

Nome File:

Firme:

Rev.	Modifiche / Revisioni	Redatto	Data	Contr./Appr.	Data
A	PRIMA EMISSIONE	DR/PN	15/10/2021	PM	15/10/2021
.	.	.	.	.	.
.	.	.	.	.	.
.	.	.	.	.	.

ASSOCIATO ance
apave Certification ISO 9001 IQNet 25588IMF 34 ISO 14001 N° SGA 19-3461IMF 34
ITEC engineering S.r.l.
19038 SARZANA (SP)
Via Varsante Aurelia, 9B
TEL. +39 0187 610522
info@itec-engineering.it
16129 GENOVA
Via Antonio Cecchi, 7/9-10
TEL. +39 010 9759690
www.itec-engineering.it

E' vietata a norma di legge la riproduzione, anche parziale, non autorizzata di questo documento.