
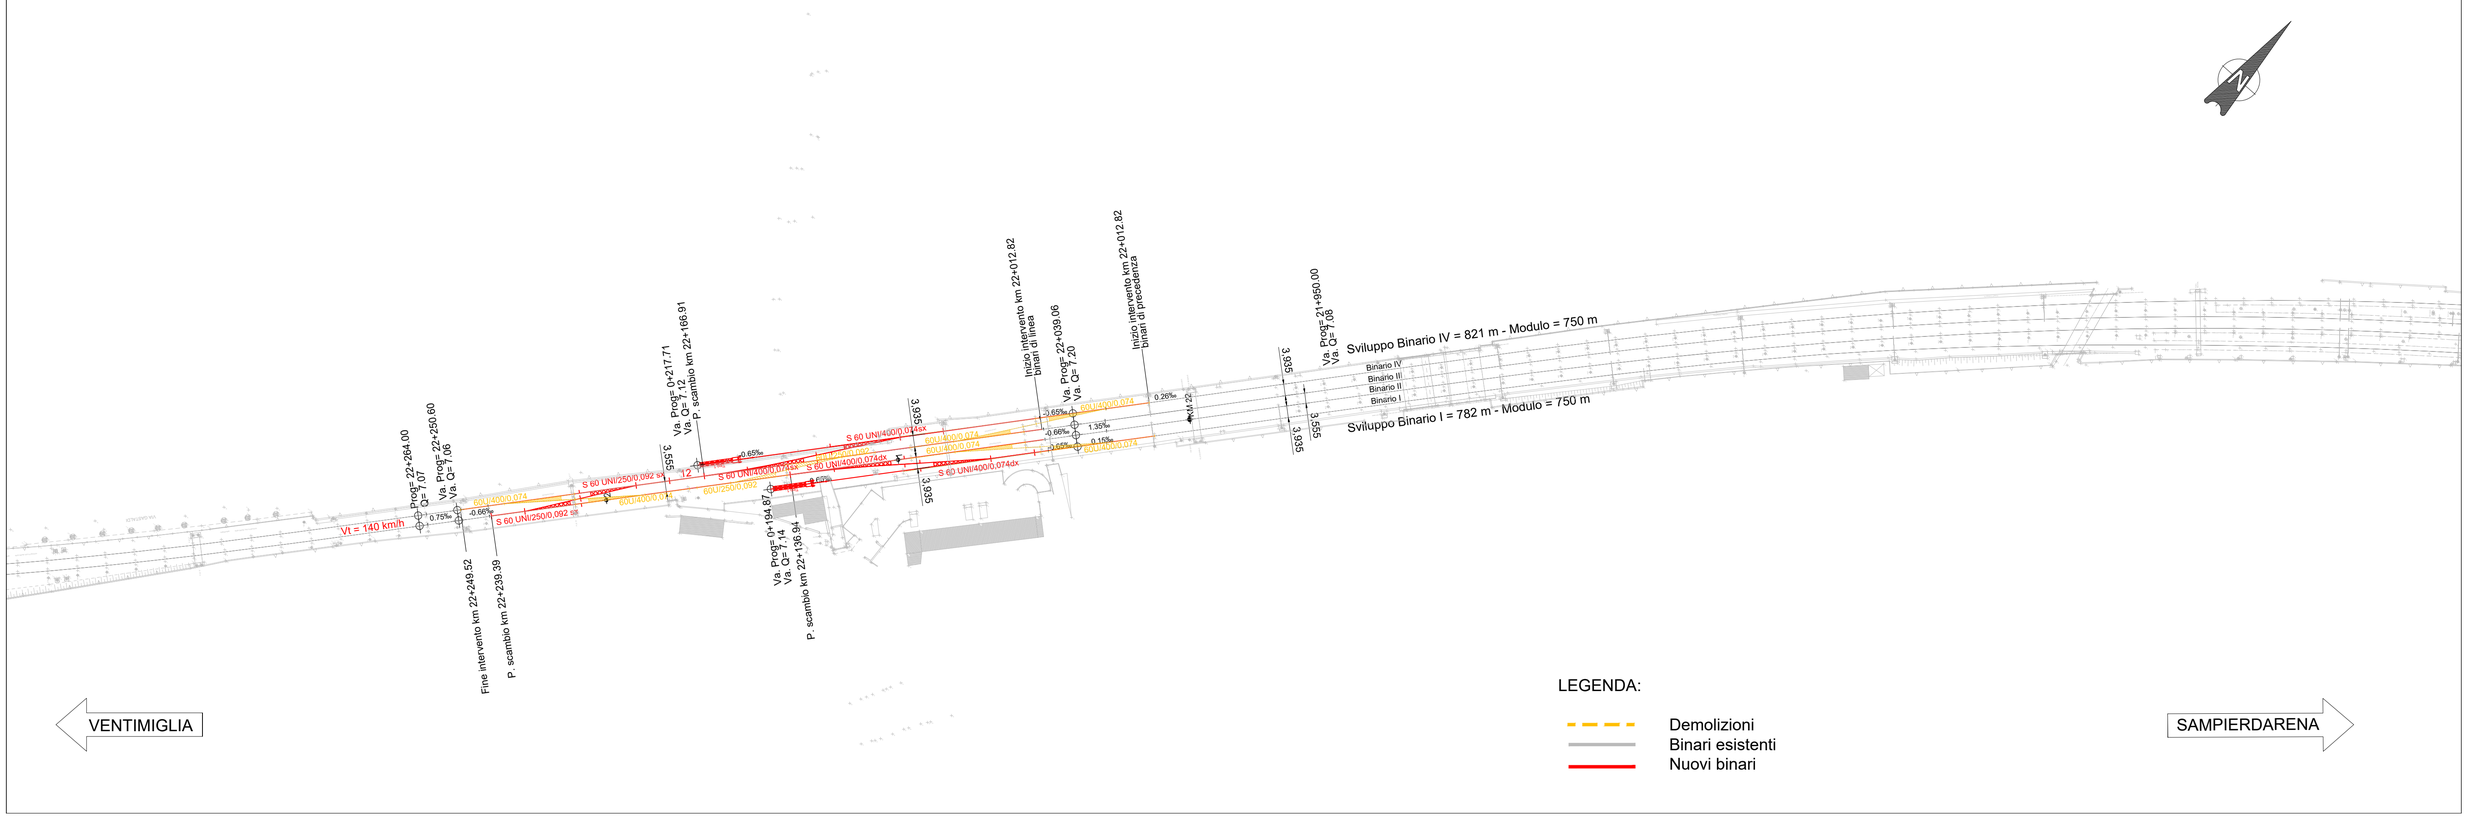


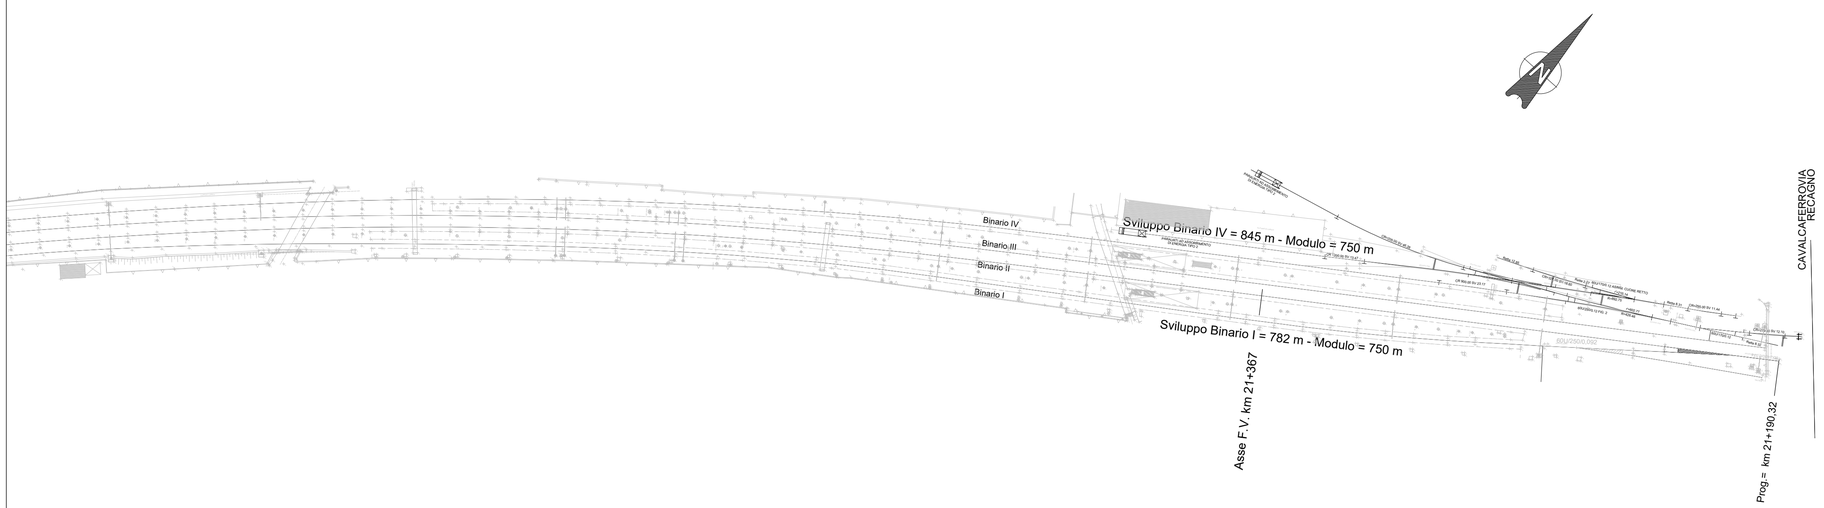

COMMITTENTE:

RFI RETE FERROVIARIA ITALIANA
GRUPPO FERROVIE DELLO STATO ITALIANE

PROGETTAZIONE:

ITALFERR
GRUPPO FERROVIE DELLO STATO ITALIANE

CUP: J94H17000420001

U.O. INFRASTRUTTURE NORD

PROGETTO DEFINITIVO

UPGRADING PRESTAZIONALE CORRIDOIO RENO ALPI - TORINO

Adeguamento a modulo 750 metri della linea Savona - Genova

INFRASTRUTTURE
Progetto infrastruttura ferroviaria

Stazione di Cogoleto - Planimetria di progetto

SCALA: 1:1000

COMMESSA	LOTTO	FASE	ENTE	TIPO DOC.	OPERA/DISCIPLINA	PROGR.	REV.
NT1N	00	D	26	P7	IF0001	001	A

Rev.	Descrizione	Redatto	Data	Verificato	Data	Approvato	Data	Autorizzato Data
A	Emissione Esecutiva	C. Carlamazza	Ott. 2020	A. Parravicini	Ott. 2020	F. Perrone	Ott. 2020	A. Perego Ott. 2020

File: NT1N00D26P7IF0001001A.dwg n. Elab.: