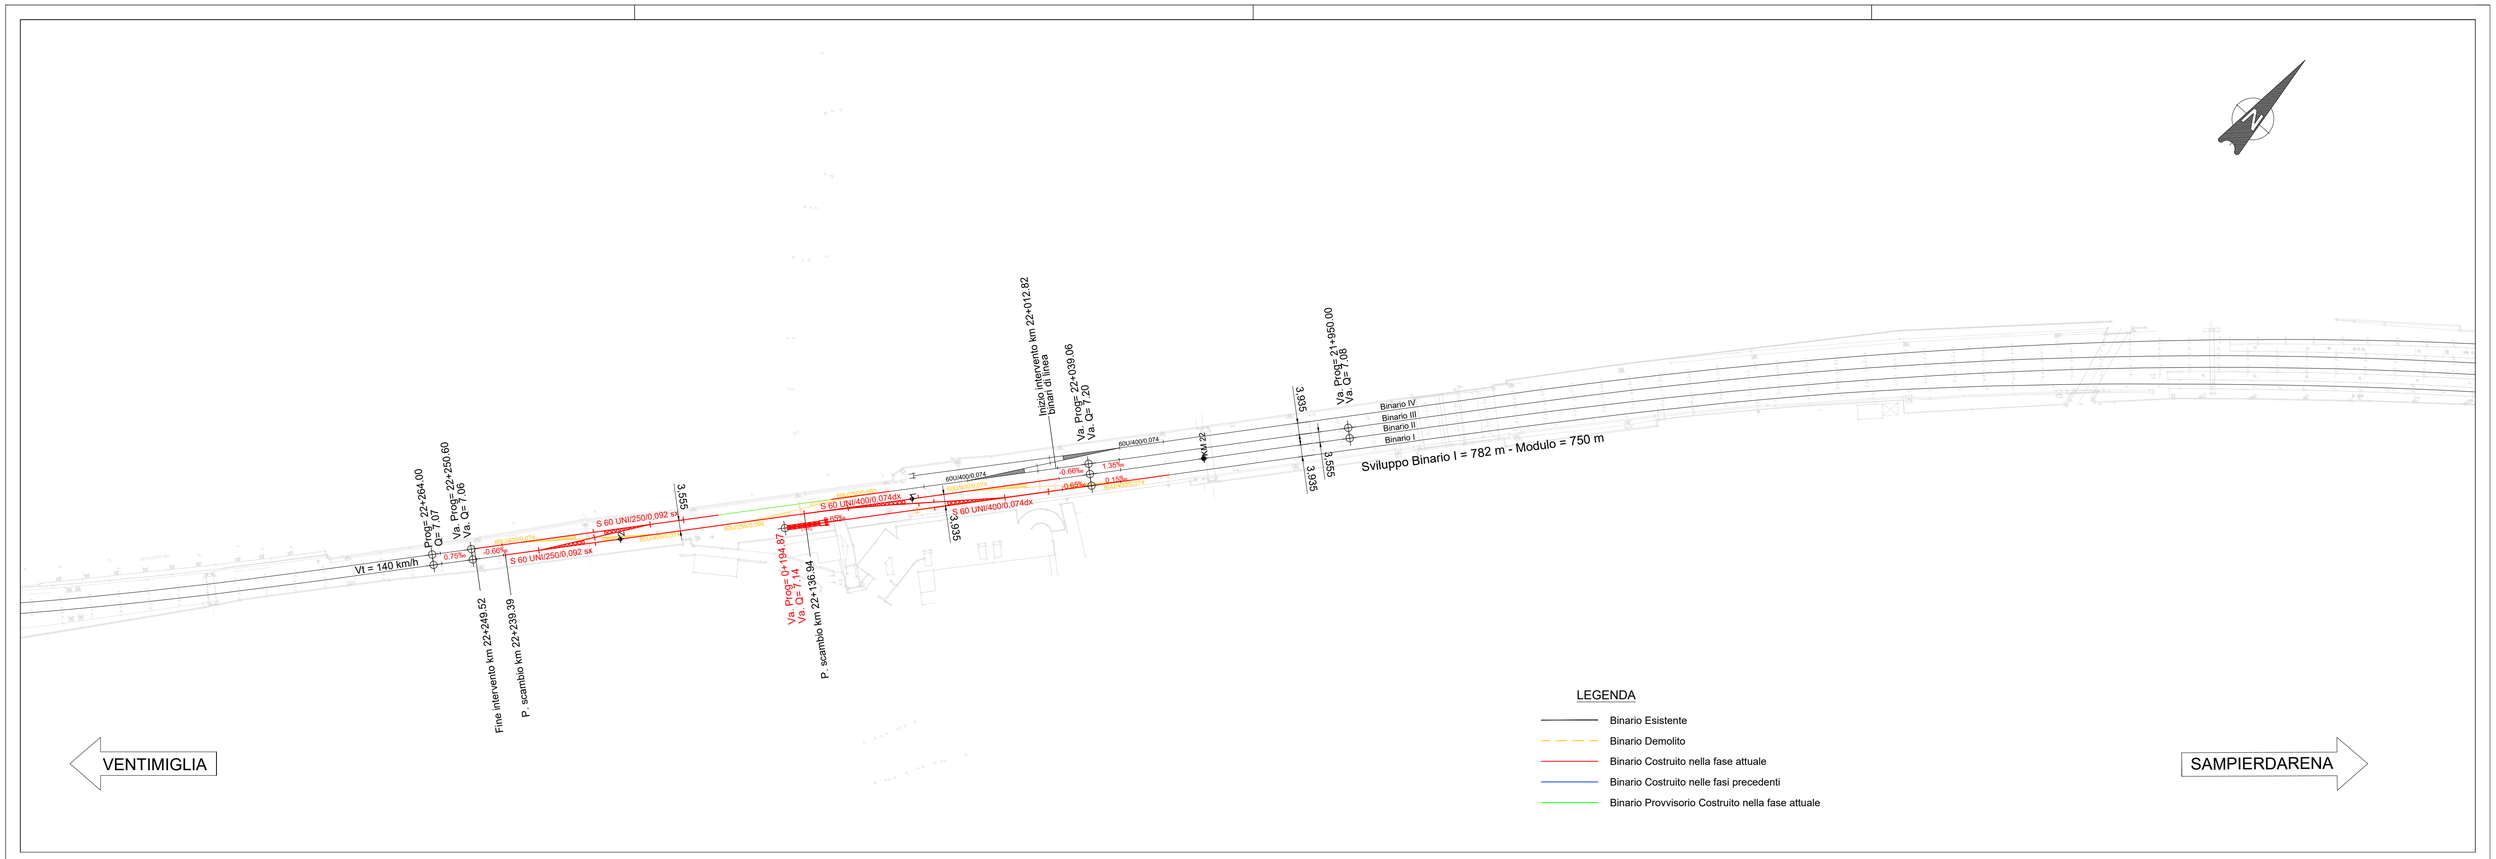
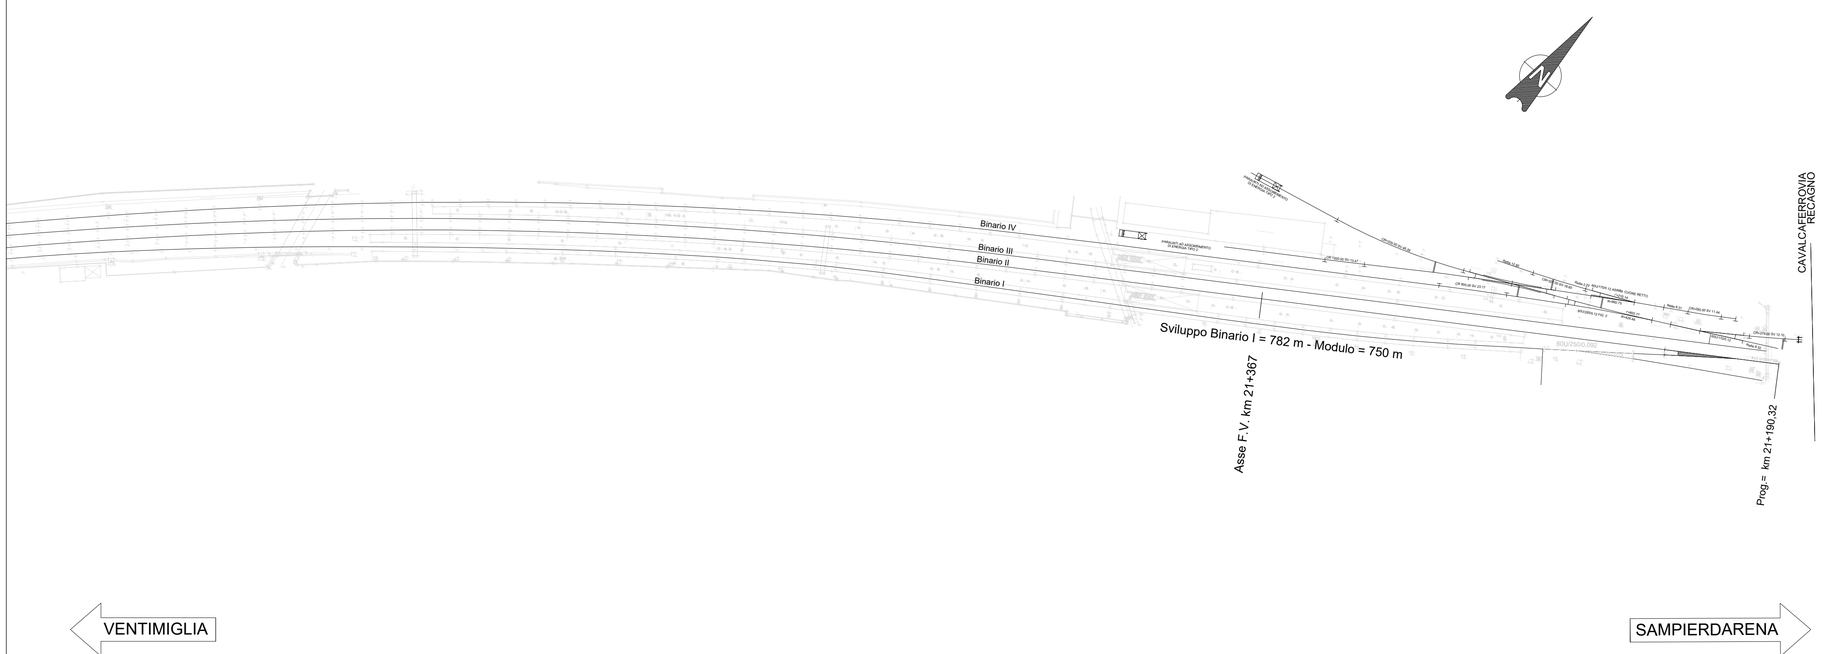



COMMITTENTE:

RFI RETE FERROVIARIA ITALIANA
GRUPPO FERROVIE DELLO STATO ITALIANE

PROGETTAZIONE:

ITALFERR
GRUPPO FERROVIE DELLO STATO ITALIANE

**CUP: J94H17000420001**

**U.O. INFRASTRUTTURE NORD**

**PROGETTO DEFINITIVO**

# UPGRADING PRESTAZIONALE CORRIDOIO RENO ALPI - TORINO

## Adeguamento a modulo 750 metri della linea Savona - Genova

INFRASTRUTTURE
Fasi costruttive ferrovia

## Stazione di Cogoleto - Planimetria di fase 1

SCALA: 1:1000

| COMMESSA | LOTTO | FASE | ENTE | TIPO DOC. | OPERA/DISCIPLINA | PROGR. | REV. |
|---|---|---|---|---|---|---|---|
| NT1N | 00 | D | 26 | P7 | IF0104 | 001 | A |

| Rev. | Descrizione | Redatto | Data | Verificato | Data | Approvato | Data | Autorizzato Data |
|---|---|---|---|---|---|---|---|---|
| A | Emissione Esecutiva | C. Carlamazza | Ott. 2020 | A. Parrinello | Ott. 2020 | F. Perrone | Ott. 2020 | A. Perego Ott. 2020 |

File: NT1N00D26P7IF0104001A.dwg n. Elab.: