


COROGRAFIA - Scala 1: 25.000

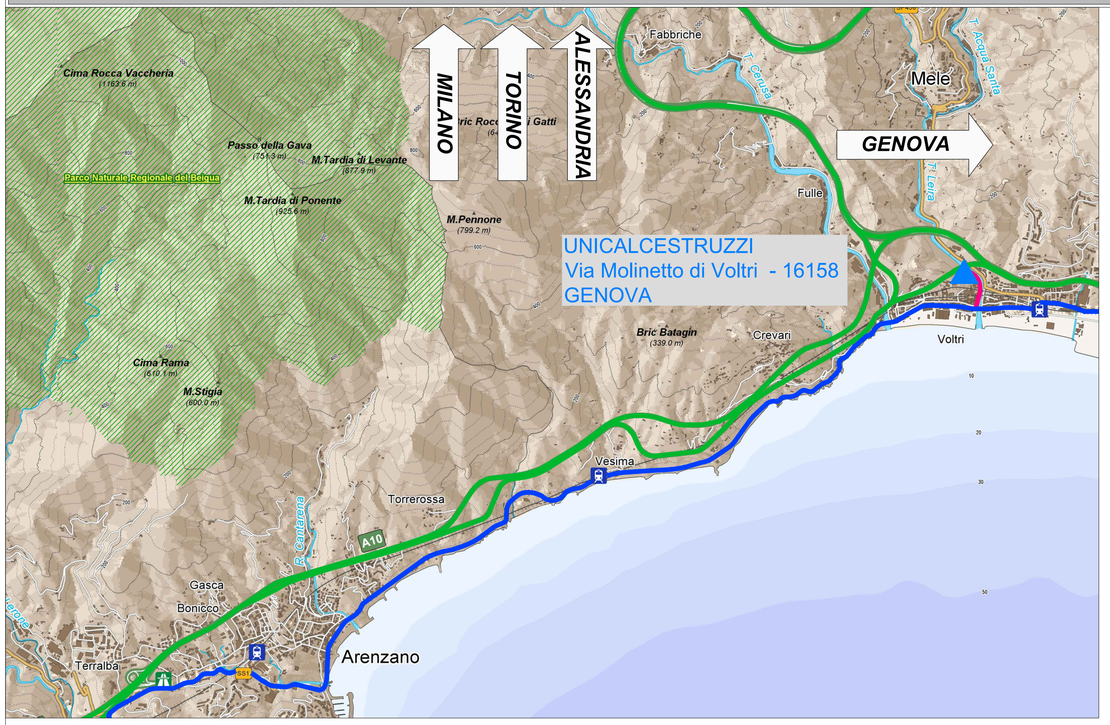

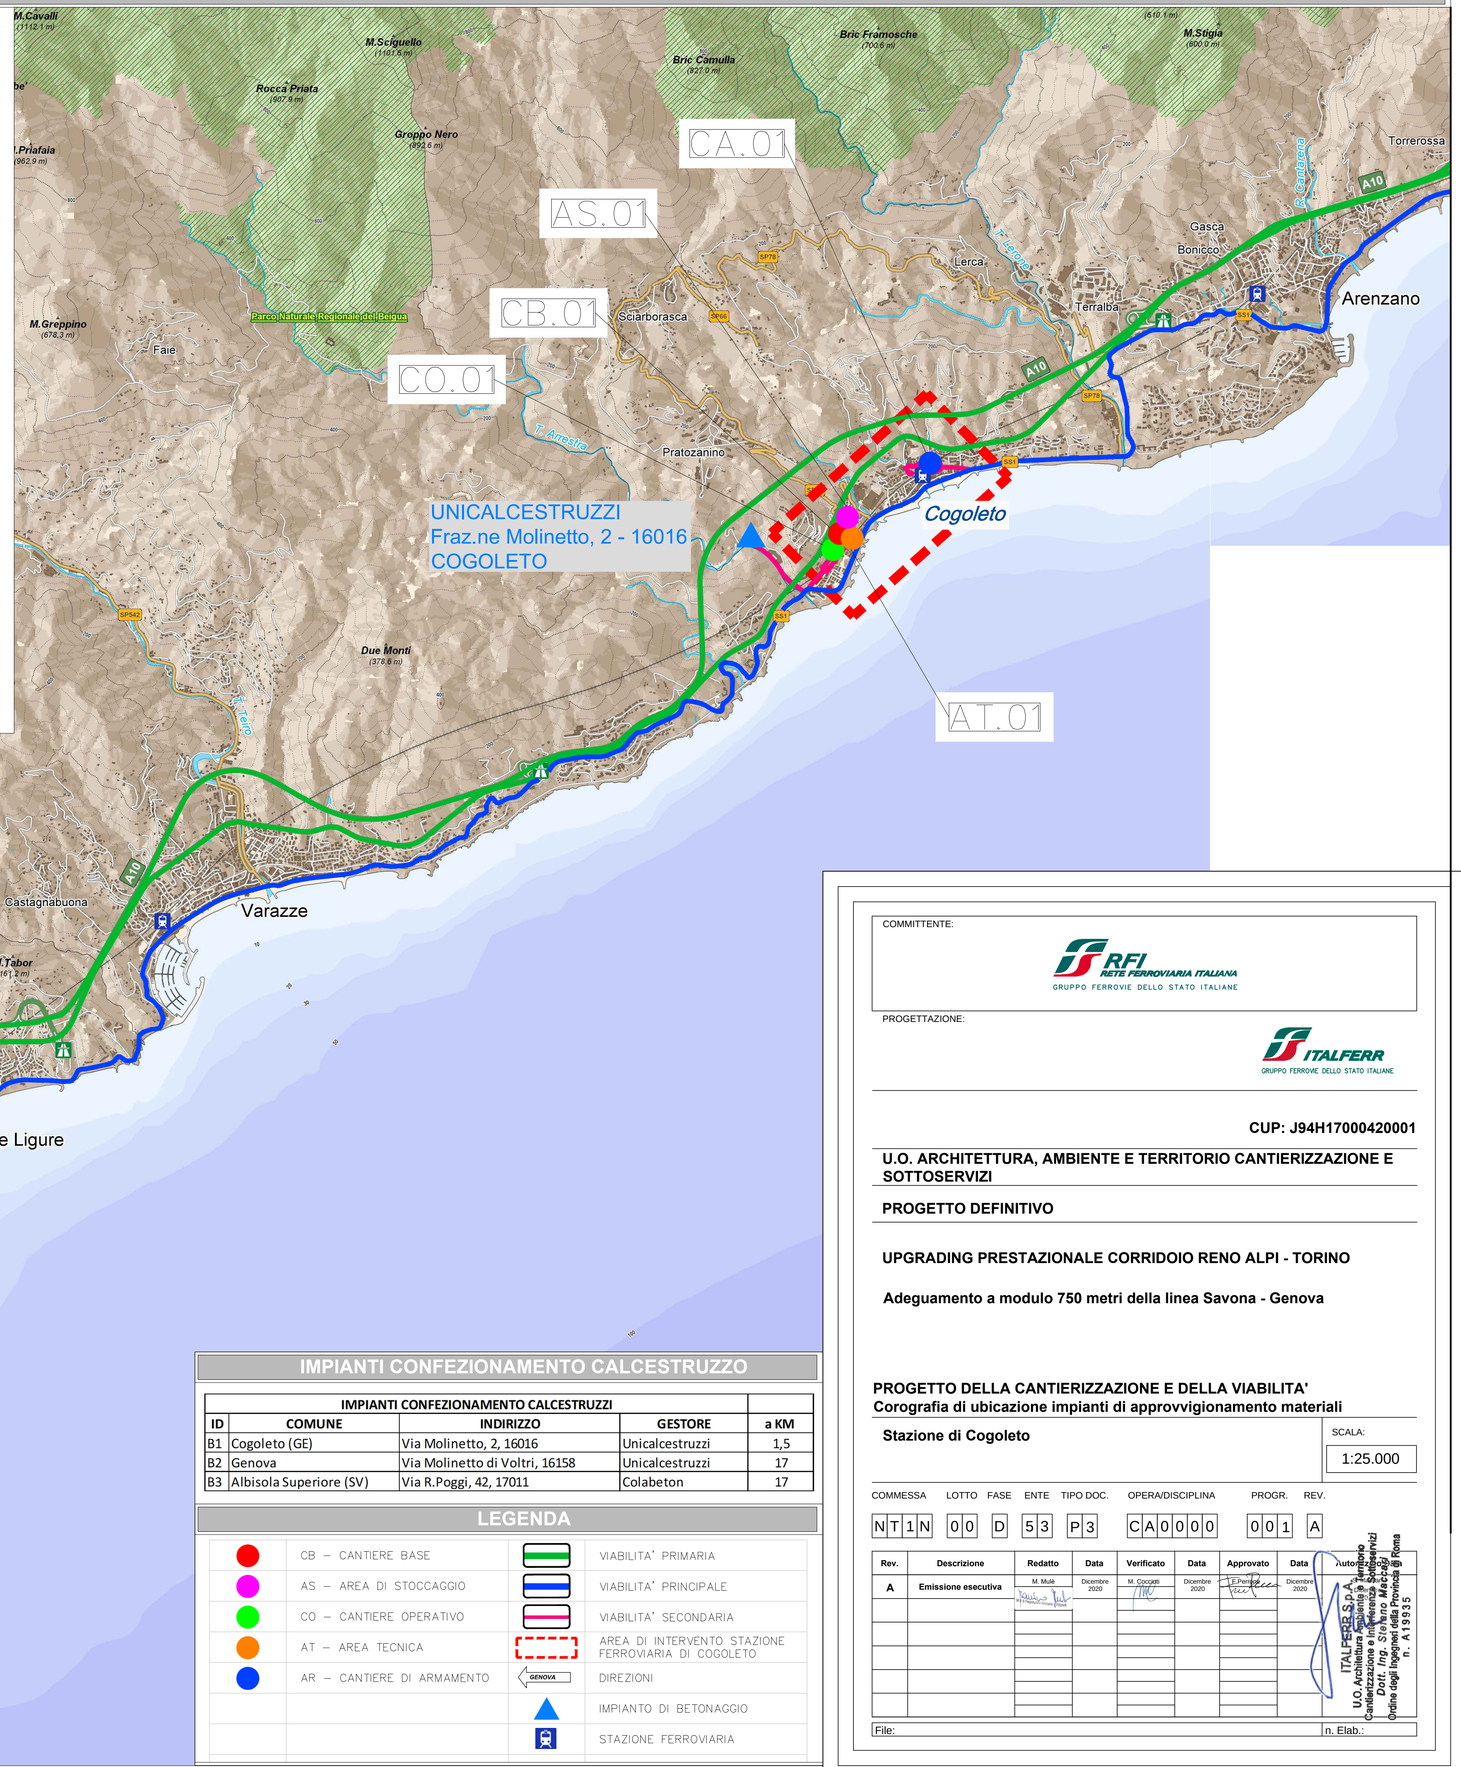

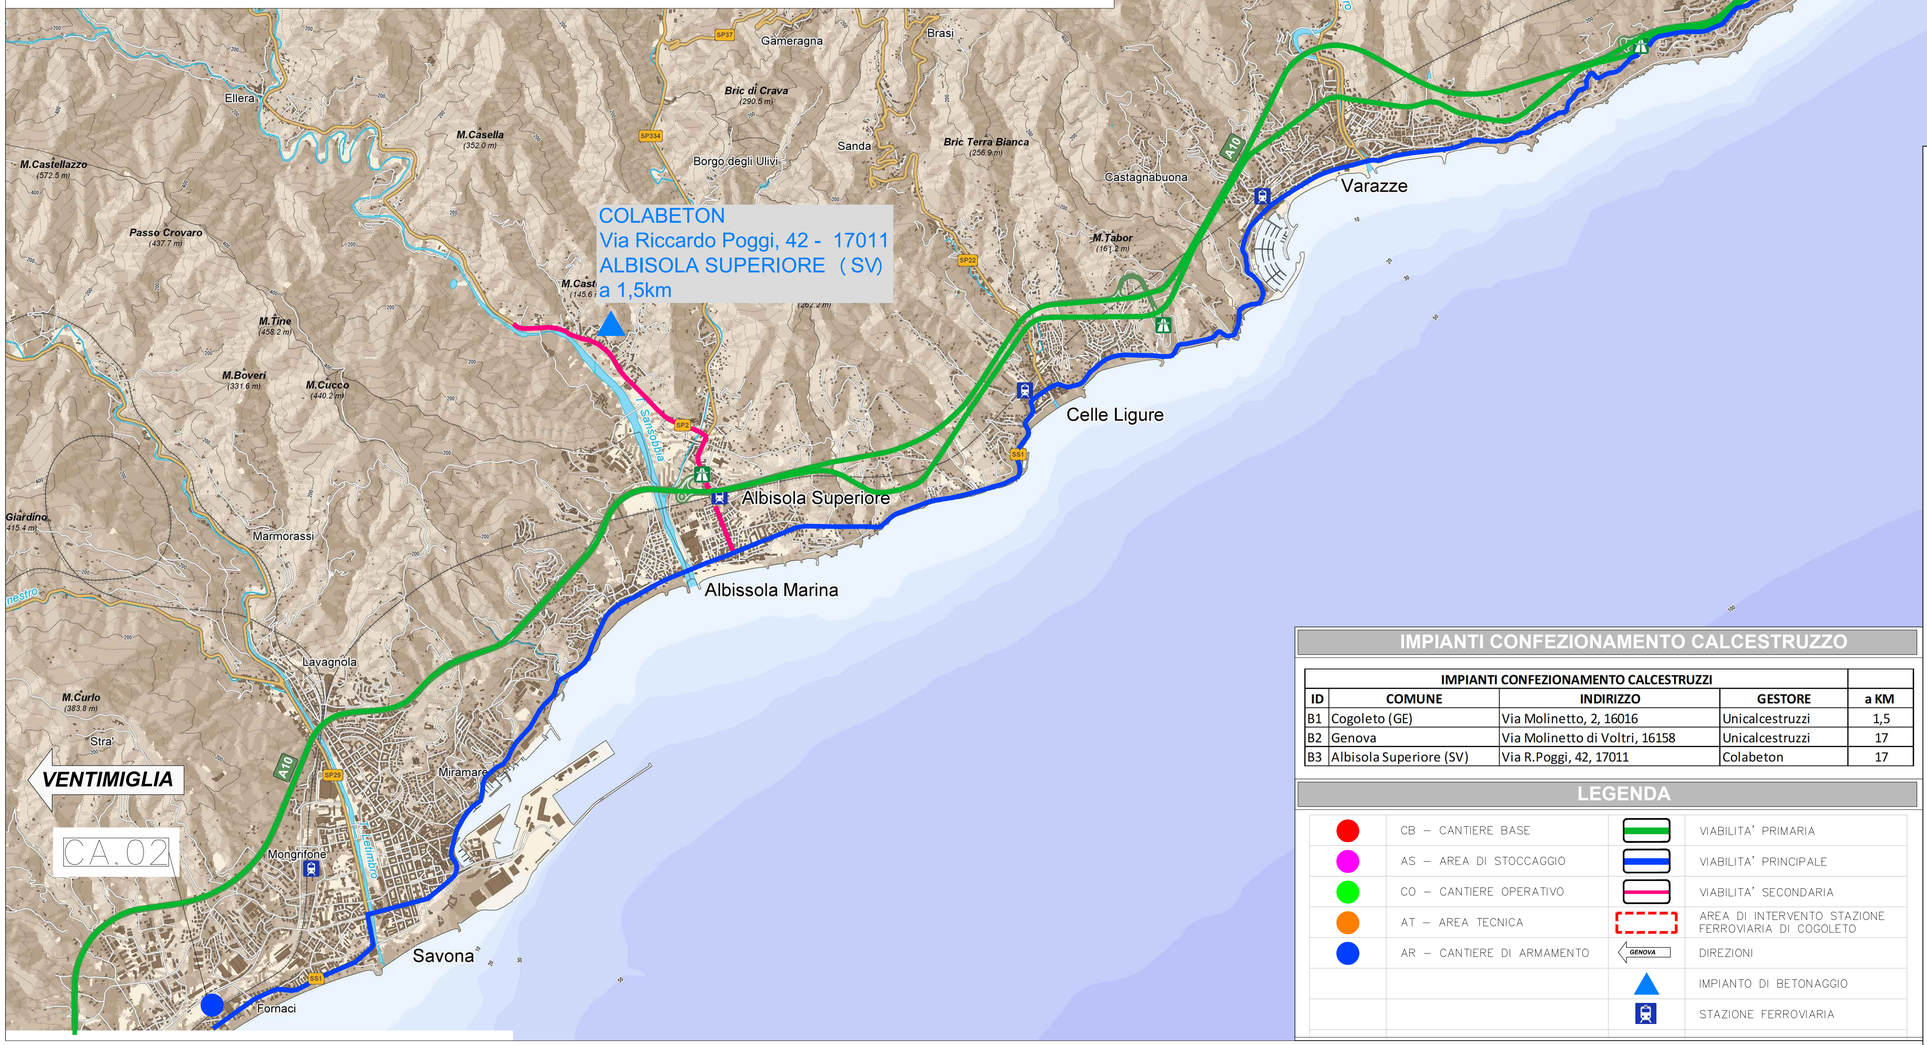

IMPIANTI CONFEZIONAMENTO CALCESTRUZZO

IMPIANTI CONFEZIONAMENTO CALCESTRUZZI				
ID	COMUNE	INDIRIZZO	GESTORE	a KM
B1	Cogoleto (GE)	Via Molinetto, 2, 16016	Unicalcestruzzi	1,5
B2	Genova	Via Molinetto di Voltri, 16158	Unicalcestruzzi	17
B3	Albisola Superiore (SV)	Via R.Poggi, 42, 17011	Colabeton	17

LEGENDA

CB – CANTIERE BASE		VIABILITA' PRIMARIA
AS – AREA DI STOCCAGGIO		VIABILITA' PRINCIPALE
CO – CANTIERE OPERATIVO		VIABILITA' SECONDARIA
AT – AREA TECNICA		AREA DI INTERVENTO STAZIONE FERROVIARIA DI COGOLETO
AR – CANTIERE DI ARMAMENTO	GENOVA	DIREZIONI
		IMPIANTO DI BETONAGGIO
		STAZIONE FERROVIARIA

COMMITTENTE:

RFI RETE FERROVIARIA ITALIANA
GRUPPO FERROVIE DELLO STATO ITALIANE

PROGETTAZIONE:

ITALFERR
GRUPPO FERROVIE DELLO STATO ITALIANE

CUP: J94H17000420001

U.O. ARCHITETTURA, AMBIENTE E TERRITORIO CANTIERIZZAZIONE E SOTTOSERVIZI

PROGETTO DEFINITIVO

UPGRADING PRESTAZIONALE CORRIDOIO RENO ALPI - TORINO

Adeguamento a modulo 750 metri della linea Savona - Genova

PROGETTO DELLA CANTIERIZZAZIONE E DELLA VIABILITA'
Corografia di ubicazione impianti di approvvigionamento materiali

Stazione di Cogoleto

SCALA: 1:25.000

COMMESSA	LOTTO	FASE	ENTE	TIPO DOC.	OPERA/DISCIPLINA	PROGR.	REV.
NT1N	00	D	53	P3	CA0000	001	A

Rev.	Descrizione	Redatto	Data	Verificato	Data	Approvato	Data	Autorizzato
A	Emissione esecutiva	M. Mulè	Dicembre 2020	M. Cocciati	Dicembre 2020	T.Peretto	Dicembre 2020	

ITALFERR S.p.A.
U.O. Architettura, Ambiente e Territorio
Cantierizzazione e Interferenza Sottoservizi
Dott. Ing. Stefano Maccioni
Ordine degli Ingegneri della Provincia di Roma
n. A19935

File: n. Elab.: