


PLANIMETRIA DI CANTIERIZZAZIONE - Stralcio 1 - Scala 1:1000

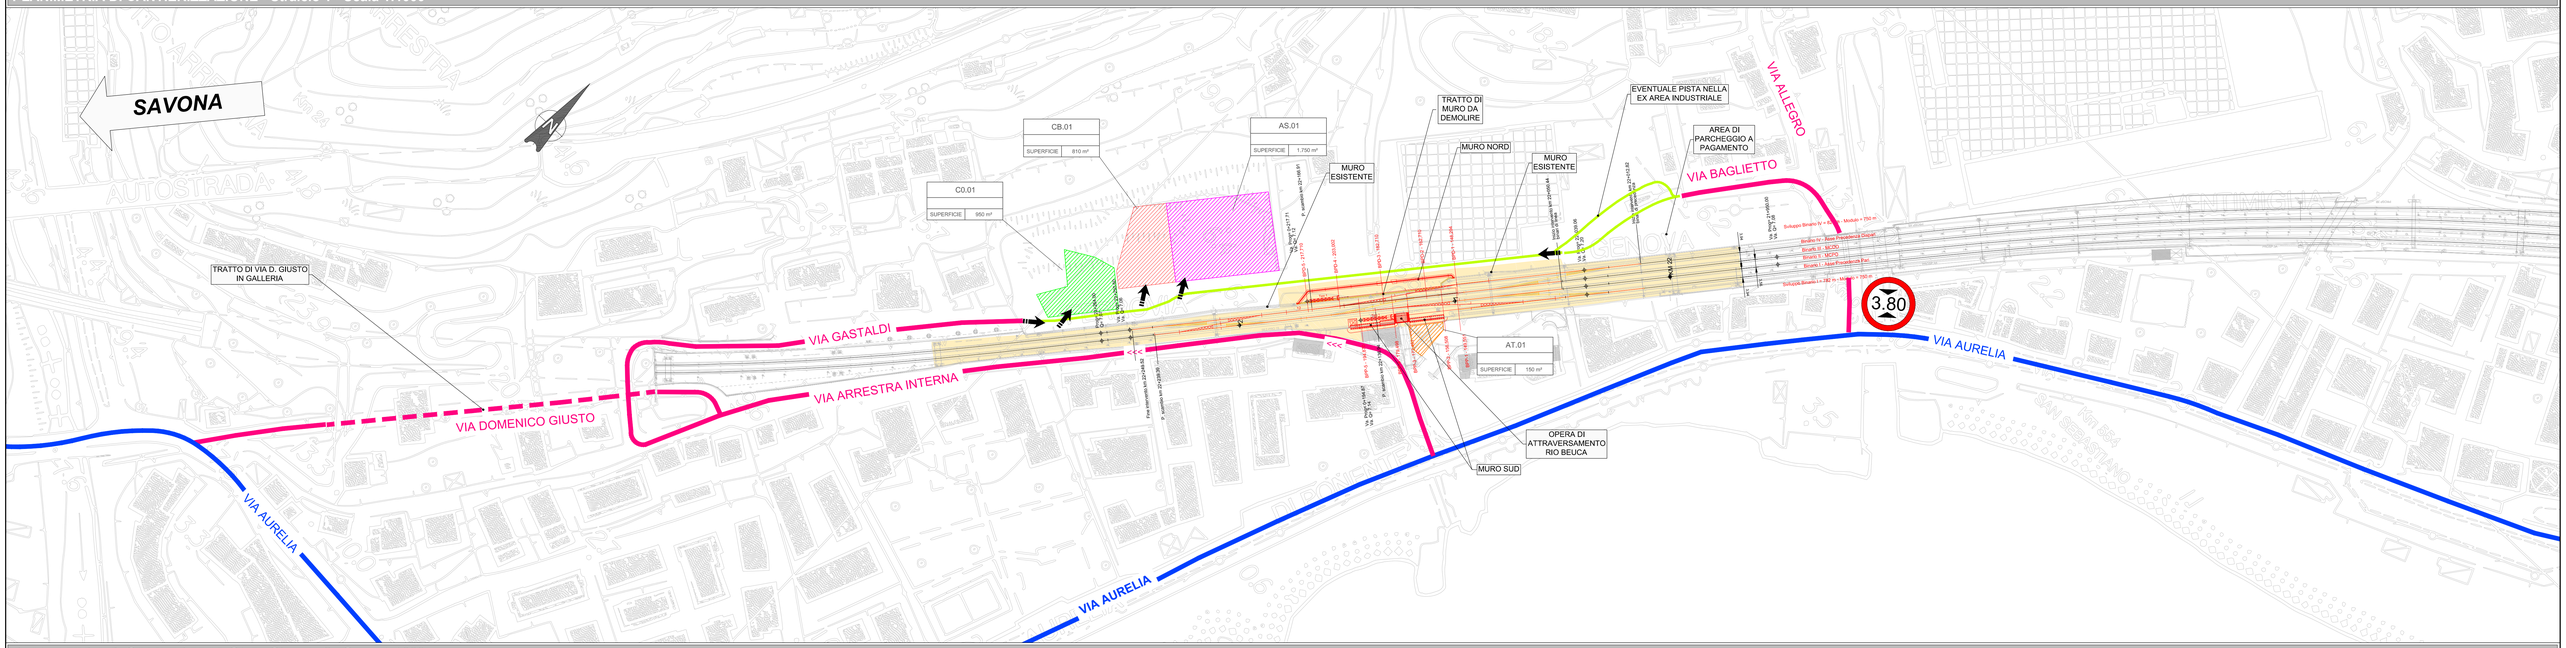

PLANIMETRIA DI CANTIERIZZAZIONE - Stralcio 2 - Scala 1:1000

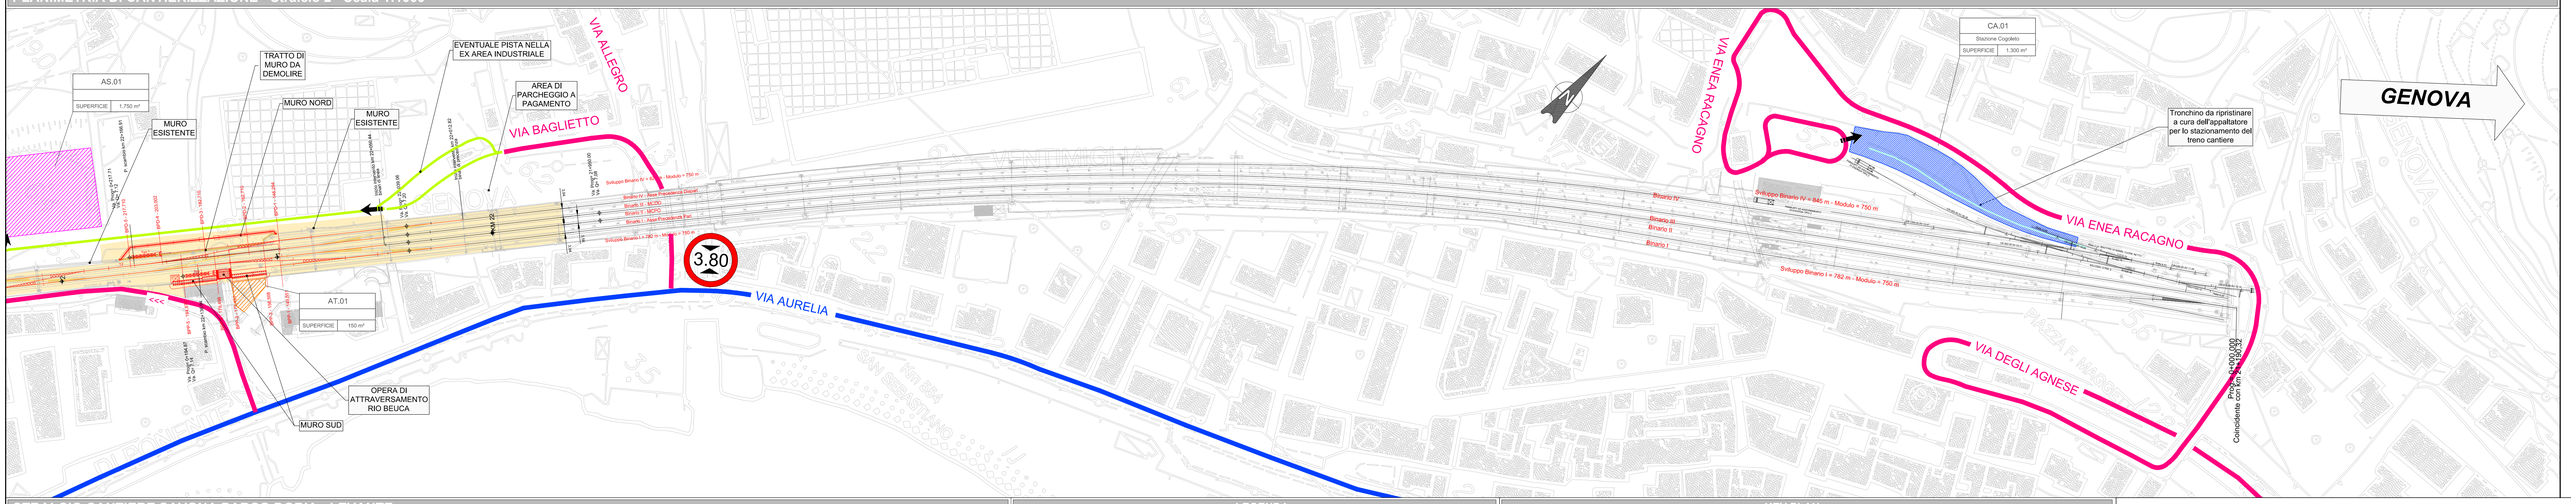

STRALCIO CANTIERE SAVONA PARCO DORIA - LEVANTE

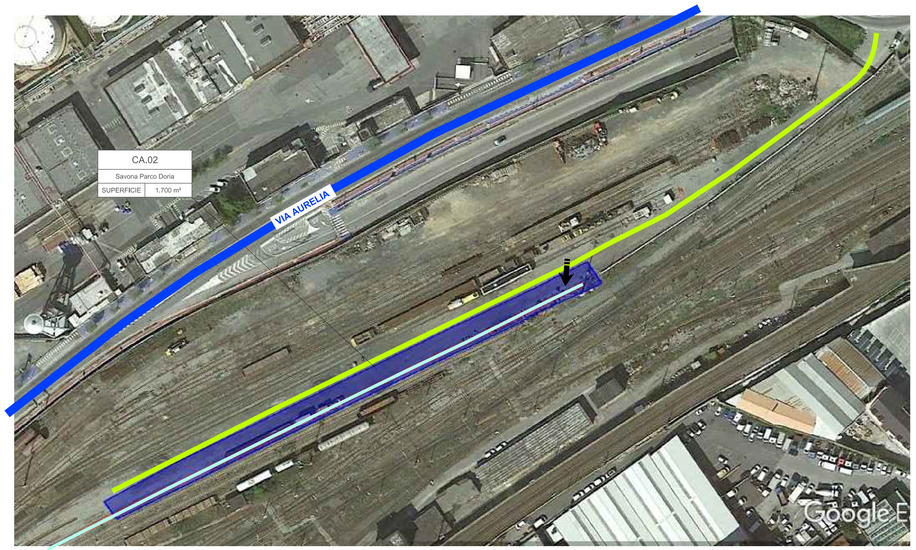

LEGENDA

	CB - CANTIERE BASE		AUTOSTRADA
	CO - CANTIERE OPERATIVO		VIABILITA' PRINCIPALE
	AS – AREA DI STOCCAGGIO		VIABILITA' SECONDARIA
	AR – CANTIERE DI ARMAMENTO		PISTA DI CANTIERE
	AREA DI LAVORO		LINEA FERROVIARIA E OPERE DI PROGETTO
	ACCESSO AI CANTIERI		LINEA FERROVIARIA E OPERE IN DEMOLIZIONE
ASTI	DIREZIONI		TRONCHINO SOSTA TRENO CANTIERE

CODICE	COMUNE	DENOMINAZIONE	SUPERFICIE
CA.01	COGOLETO	CANTIERE ARMAMENTO	*1.300 m²*
CA.02	SAVONA	CANTIERE ARMAMENTO	*1.700 m²*
CB.01	COGOLETO	CANTIERE BASE	*810 m²*
AS.01	COGOLETO	AREA DI STOCCAGGIO	*1.750 m²*
C0.01	COGOLETO	CANTIERE OPERATIVO	*950 m²*
AT.01	COGOLETO	AREA TECNICA	*150 m²*


FLUSSI DI AUTOMEZZI SULLA VIABILITA' ORDINARIA

I valori indicati vanno moltiplicati per 2 per considerare i viaggi di andata e ritorno degli automezzi.

- 5/8 vv/g - FLUSSI IN USCITA: MATERIALI, TERRE E DEMOLIZIONI
- 3/5 vv/g - FLUSSI IN INGRESSO: CLS/MATERIALI

Potranno inoltre verificarsi dei valori di punta di breve durata dell'ordine di 15/20 vv/g durante le attività di demolizione e ricostruzione del ballast previste in ciascuna fase

KEY PLAN

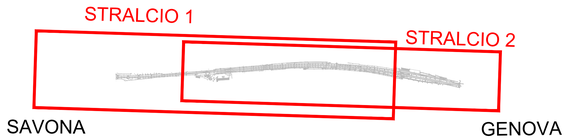

COMMITTENTE: RFI RETE FERROVIARIA ITALIANA – GRUPPO FERROVIE DELLO STATO ITALIANE

PROGETTAZIONE: ITALFERR – GRUPPO FERROVIE DELLO STATO ITALIANE

CUP: J94H17000420001

U.O. ARCHITETTURA, AMBIENTE E TERRITORIO CANTIERIZZAZIONE E SOTTOSERVIZI

PROGETTO DEFINITIVO

UPGRADING PRESTAZIONALE CORRIDOIO RENO ALPI - TORINO

Adeguamento a modulo 750 metri della linea Savona - Genova

PROGETTO DELLA CANTIERIZZAZIONE E DELLA VIABILITA'
Planimetria dei cantieri e della viabilità d'accesso

Stazione di Cogoleto

SCALA: 1:1000

COMMESSA	LOTTO	FASE	ENTE	TIPO DOC.	OPERA/DISCIPLINA	PROGR.	REV.
NT1N	00	D	53	P7	CA0000	001	A

Rev.	Descrizione	Redatto	Data	Verificato	Data	Approvato	Data	Autorizzato
A	Emissione esecutiva	M. Mutti	Dicembre 2020	M. Coccoli	Dicembre 2020	F.Pampiglione	Dicembre 2020	

File: n. Elab.:

ITALFERR S.p.A.
U.O. Architettura, Ambiente e Territorio Cantierizzazione e Sottoservizi
Dott. Ing. Stefano Maccarini
Ordine degli Ingegneri della Provincia di Roma n. A19935