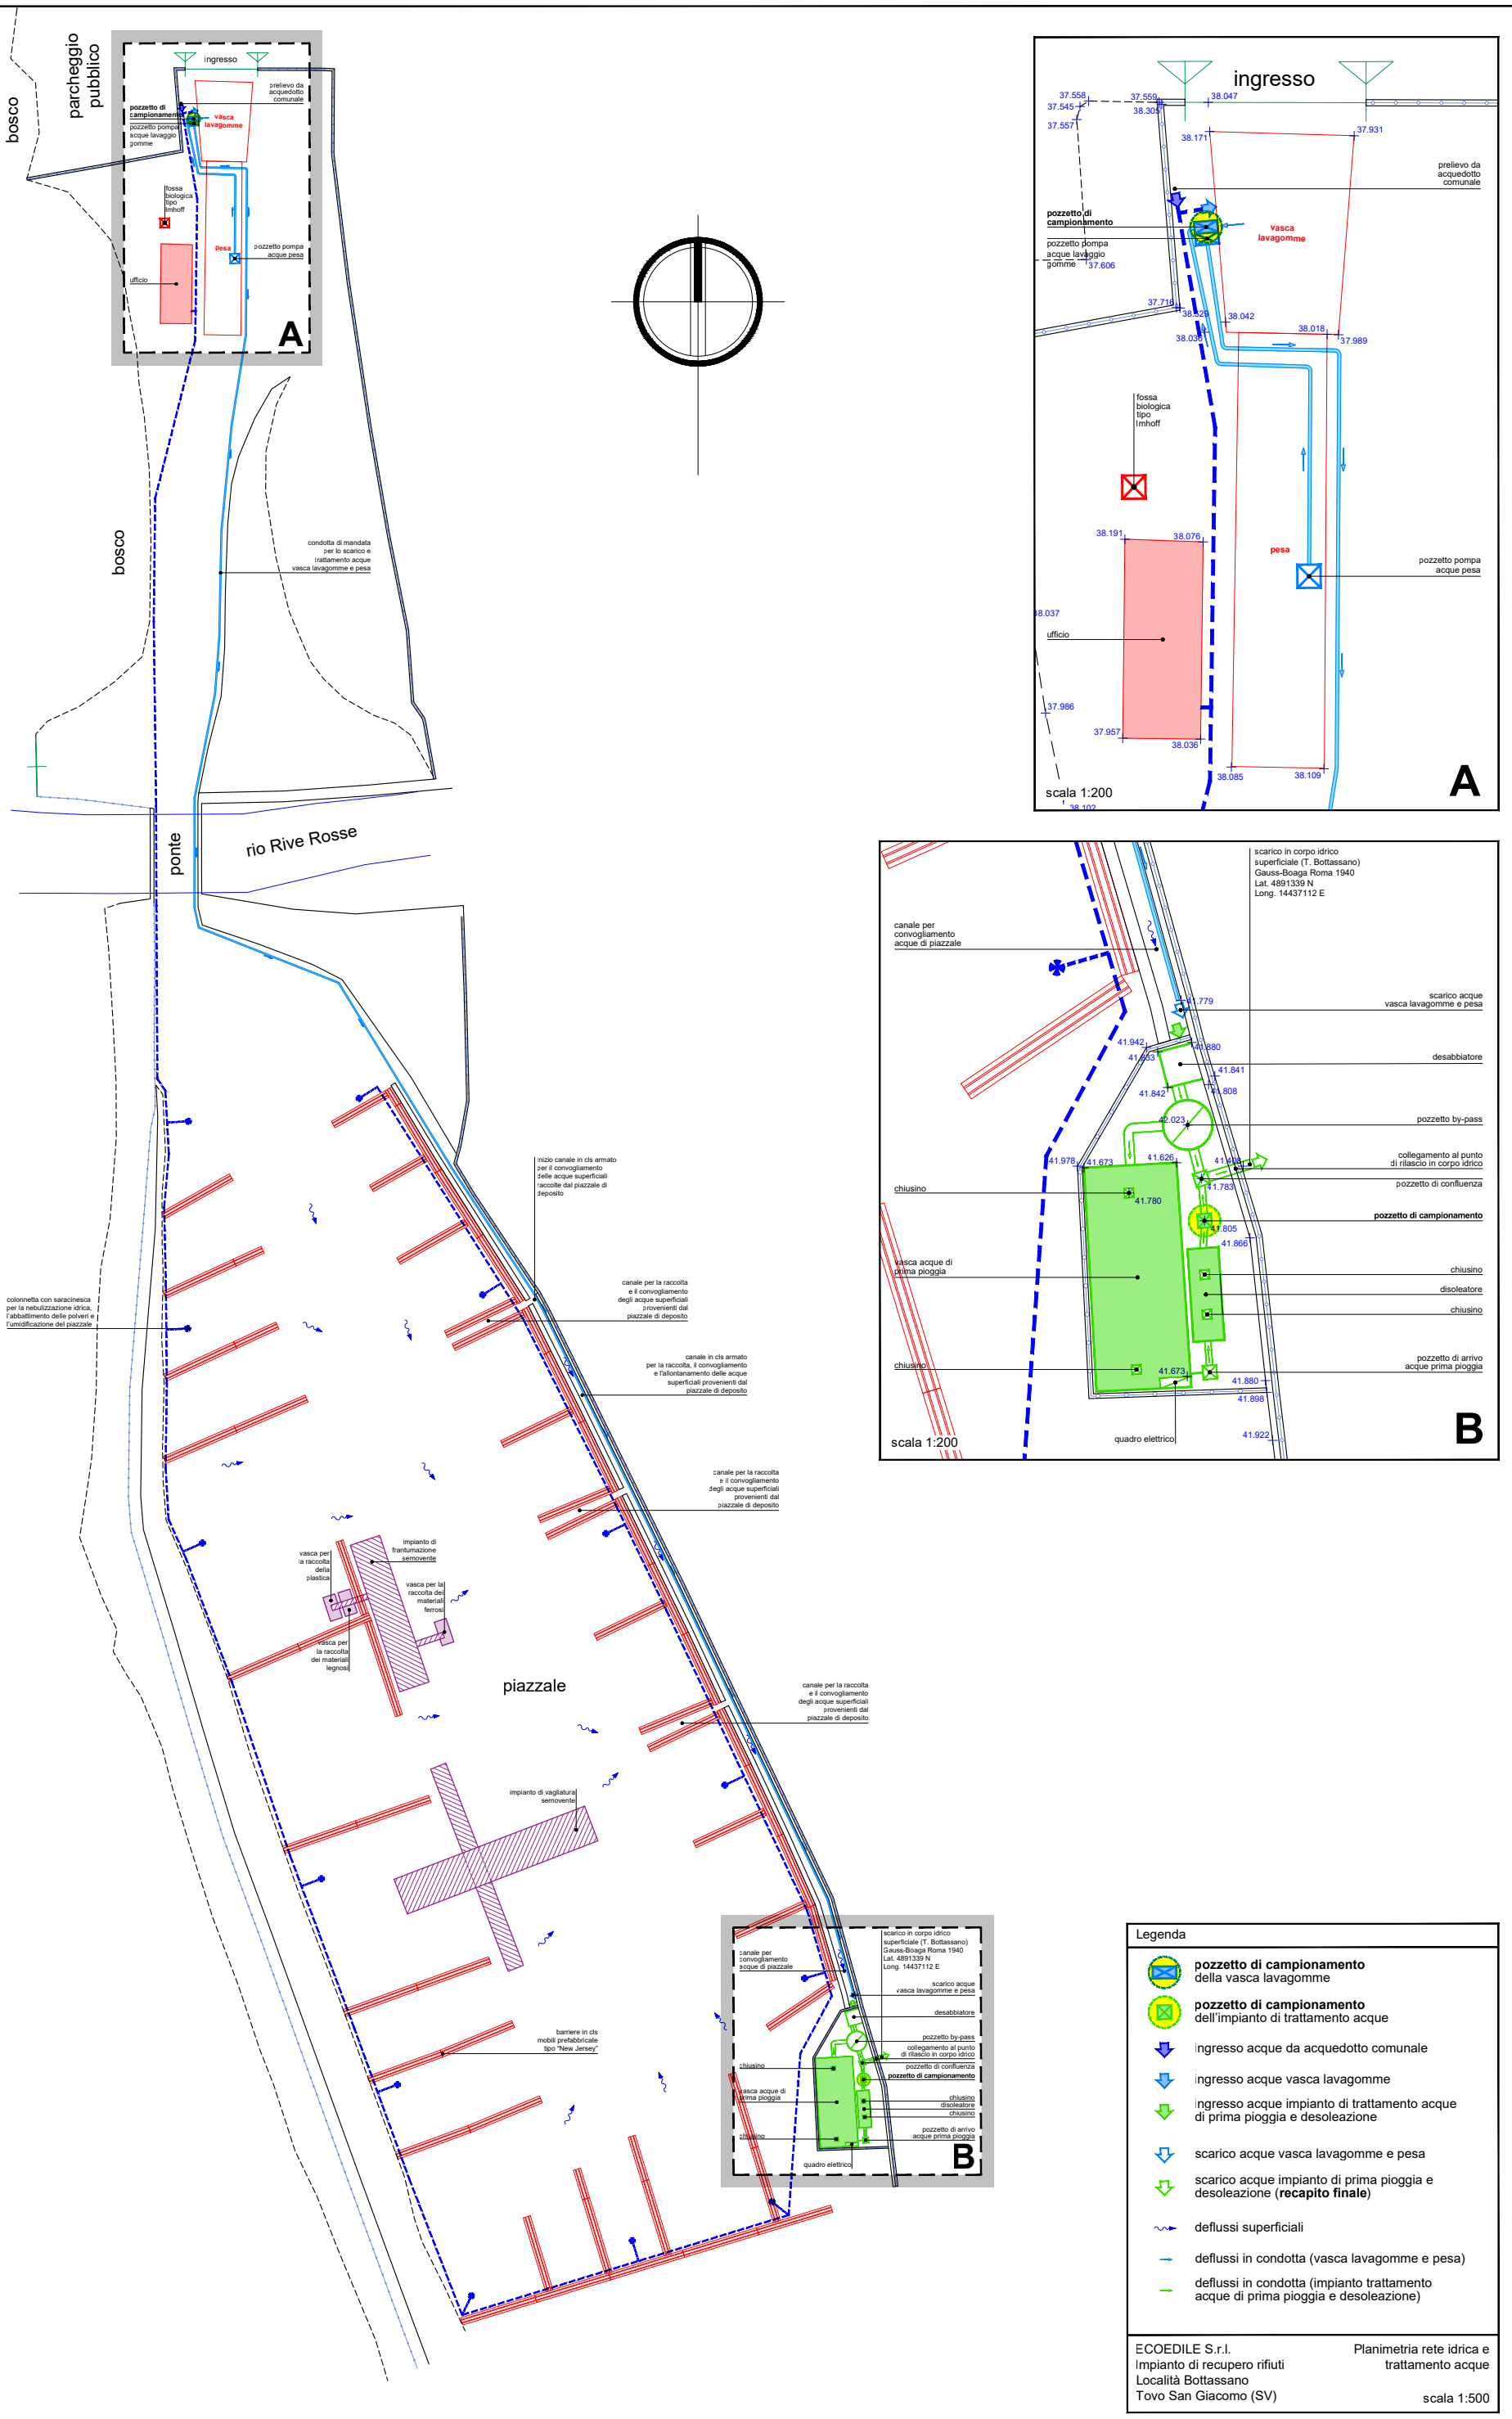


Legenda

- **pozzetto di campionamento** della vasca lavagomme
- **pozzetto di campionamento** dell'impianto di trattamento acque
- ingresso acque da acquedotto comunale
- ingresso acque vasca lavagomme
- ingresso acque impianto di trattamento acque di prima pioggia e desoleazione
- scarico acque vasca lavagomme e pesa
- scarico acque impianto di prima pioggia e desoleazione (**recapito finale**)
- deflussi superficiali
- deflussi in condotta (vasca lavagomme e pesa)
- deflussi in condotta (impianto trattamento acque di prima pioggia e desoleazione)

ECOEDILE S.r.l.
Impianto di recupero rifiuti
Località Bottassano
Tovo San Giacomo (SV)

Planimetria rete idrica e trattamento acque

scala 1:500