




STATO DI FATTO, SEZIONE A-A
Scala 1/200

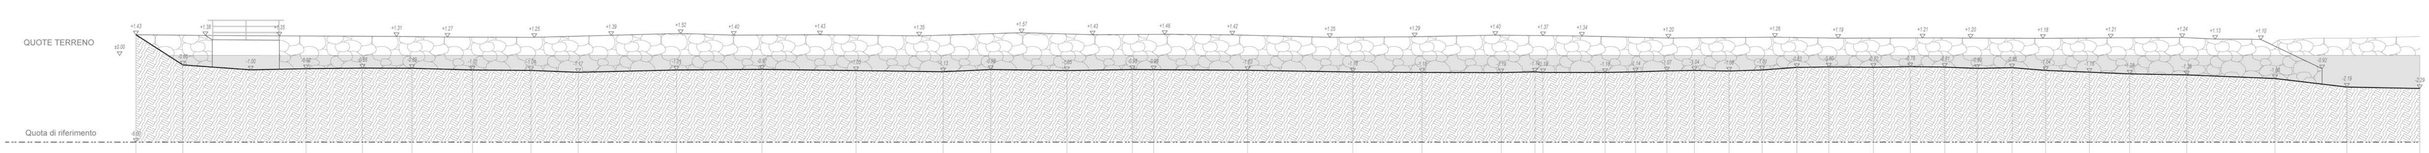


STATO DI FATTO, SEZIONE B-B
Scala 1/200

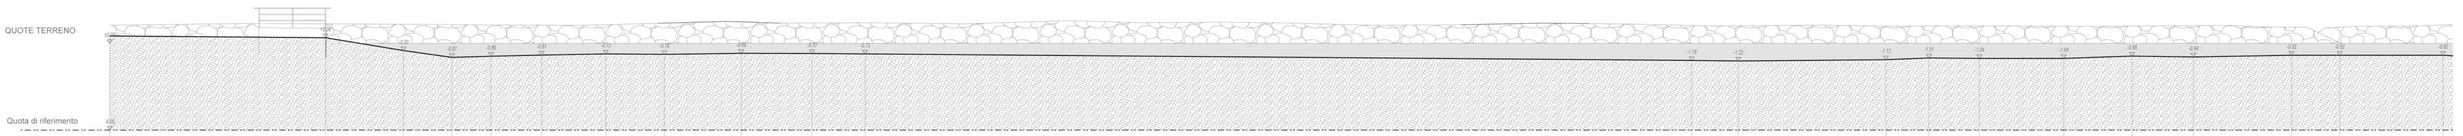

STATO DI FATTO, SEZIONE C-C
Scala 1/200

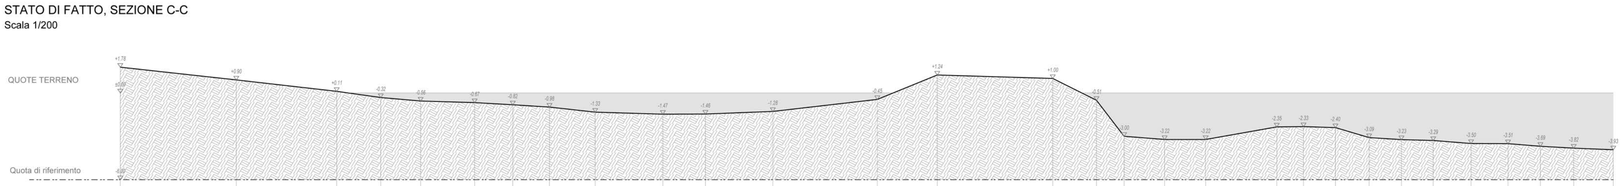

STATO DI FATTO, SEZIONE D-D
Scala 1/200

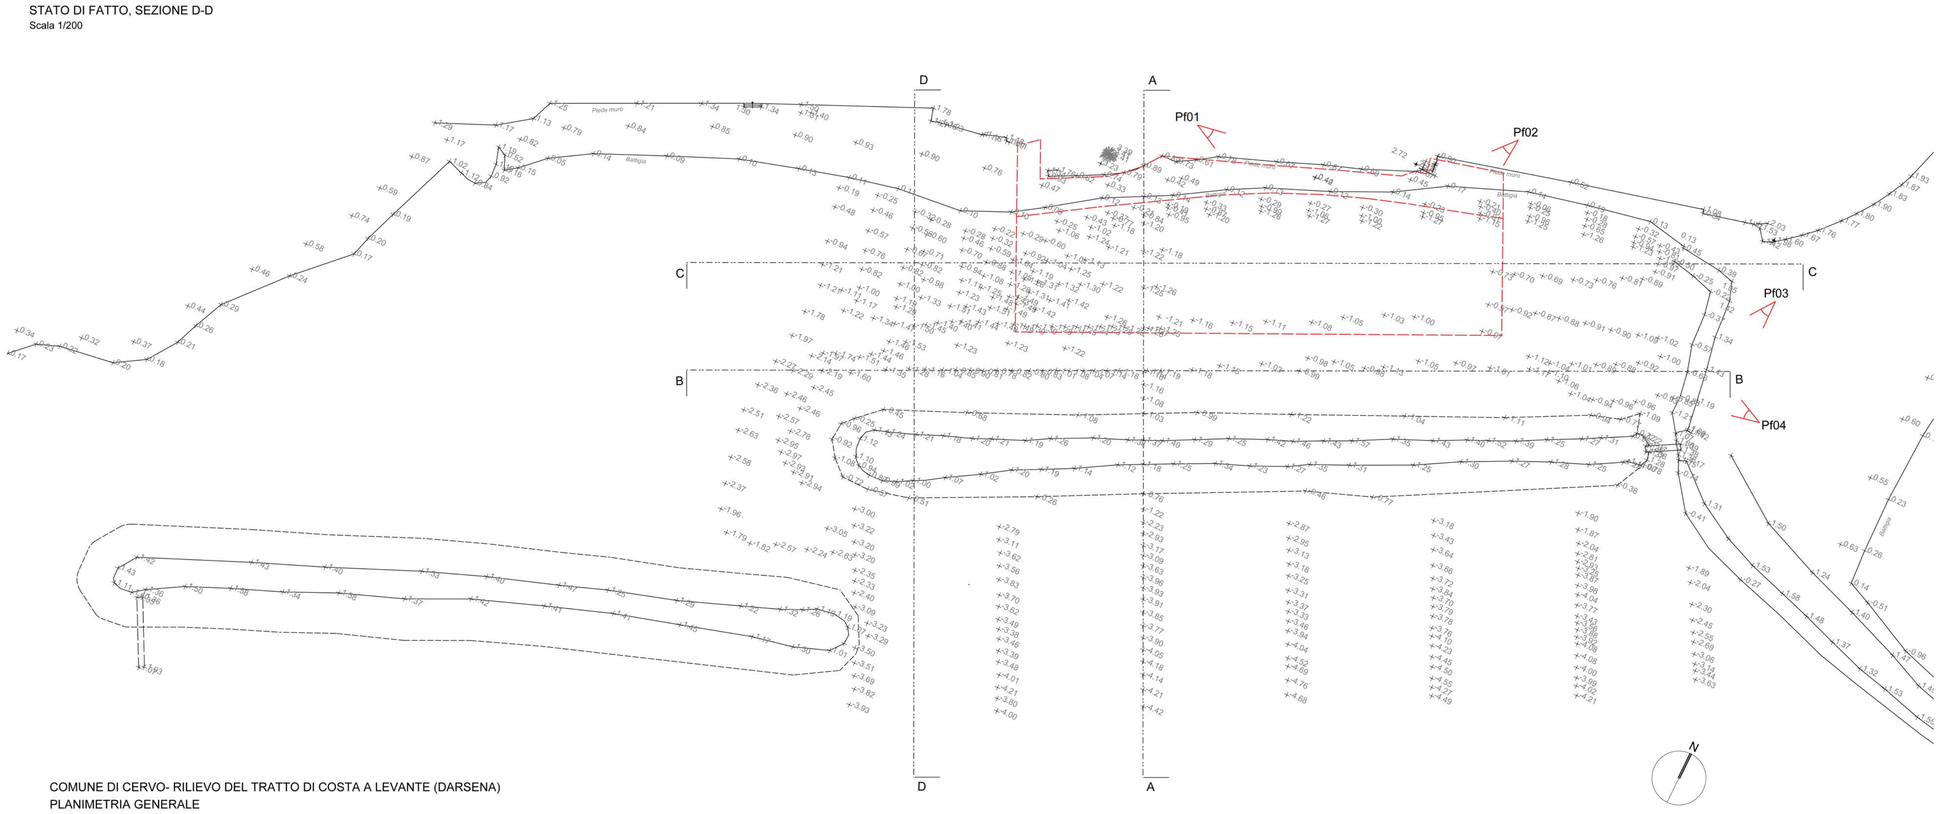

Pf01,...,04 — CONI OTTICI PUNTI DI PRESA FOTOGRAFICA

LIMITE CONCESSIONE DEMANIALE ESISTENTE
(C.D.M. n.54 del 10/12/2007)
Circolo Marinaresco "I Corallini"
Superficie: 507 mq (a terra) + 1791,30 mq (specchio acqueo)

COMUNE DI CERVO- RILIEVO DEL TRATTO DI COSTA A LEVANTE (DARSENA)
PLANIMETRIA GENERALE
Scala 1/500



PRESA FOTOGRAFICA Pf01: Vista da Ponente a Levante del tratto di litorale in corrispondenza della "Darsena dei corallini"; ambito di costa bassa con spiaggia mista di sabbie, ciottoli e pietrame.



PRESA FOTOGRAFICA Pf02: Vista da Levante a Ponente della Darsena



PRESA FOTOGRAFICA Pf03: Vista del troncone di barriera di protezione della Darsena



PRESA FOTOGRAFICA Pf04: Vista della Darsena e della retrostante passeggiata dal molo del Pilone.

ING. FRANCO FERRANDO
Regione Massabò, 19 Alassio (SV). 335 6565197

studio di architettura
ravotti leonardo
via Ignazio Dell'Oro, 2/1 17021 alassio sv tel. e fax +39.0182.648110

localizzazione:
Provincia di Imperia
COMUNE DI CERVO
Via alla Marina, snc

committente/richiedente:
COMUNE DI CERVO
Responsabile del Servizio
Ing. Gagliolo Cristina

oggetto:
OPERE DI MITIGAZIONE DEL RISCHIO IDRAULICO/IDROGEOLOGICO
E DI RIDUZIONE DELLA VULNERABILITA' DA EVENTI CALAMITOSI
RIGUARDANTI LA RIQUALIFICAZIONE DELLA "DARSENA DEI CORALLINI"

contenuto:
- PLANIMETRIA E SEZIONI (Stato di fatto)
- DOCUMENTAZIONE FOTOGRAFICA

vincoli:
Vincolo Ambientale
(Parte III D.Lgs. 42/04)

categoria: Progetto definitivo			data: 12/10/2020	file:
tavola n°: **ELG 02**	modifiche: INTEGRAZIONE		data: 26/11/2020	file:
	modifiche: REVISIONE		data: 05/05/2021	file:
scala: VARIE	modifiche:		data:	file:
	modifiche:		data:	file:

coordinamento: Dott. Ing. FRANCO FERRANDO, Dott. Arch. LEONARDO RAVOTTI

disegno: Dott. Arch. MANUELA MORENO, Dott. Ing. GUIDO FERRI

progettisti responsabili:

Dott. Ing. FRANCO FERRANDO
regione Massabò, 19 - 17021 ALASSIO
Tel. 335 6565197
email: francoferrando466@gmail.com
P.E.C.: franco.ferrando21@ingpec.eu
c.f.: FRR FNC 66L01 A122N - p.iva: 01145880090

Dott. Arch. LEONARDO RAVOTTI
Via Ignazio Dell' Oro, n° 2/1 - 17021 ALASSIO (Sv)
Tel. e Fax: +39 0182 648110
c.f. RVT LRD 75H30 A122L - p. iva 01336460090
e-mail: leonardo.ravotti@tiscali.it
PEC: leonardo.ravotti@archiworldpec.it
skype: leonardo.ravotti

timbro e firma: