




PROGETTO, SEZIONE A-A
Scala 1/200

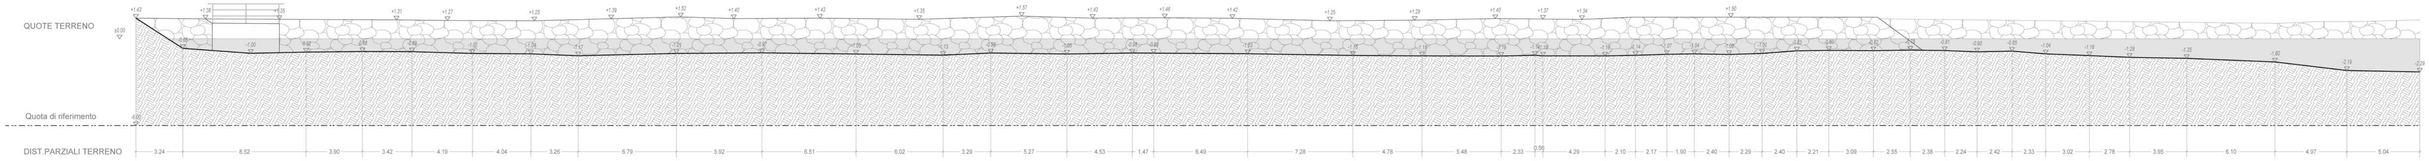


PROGETTO, SEZIONE B-B
Scala 1/200

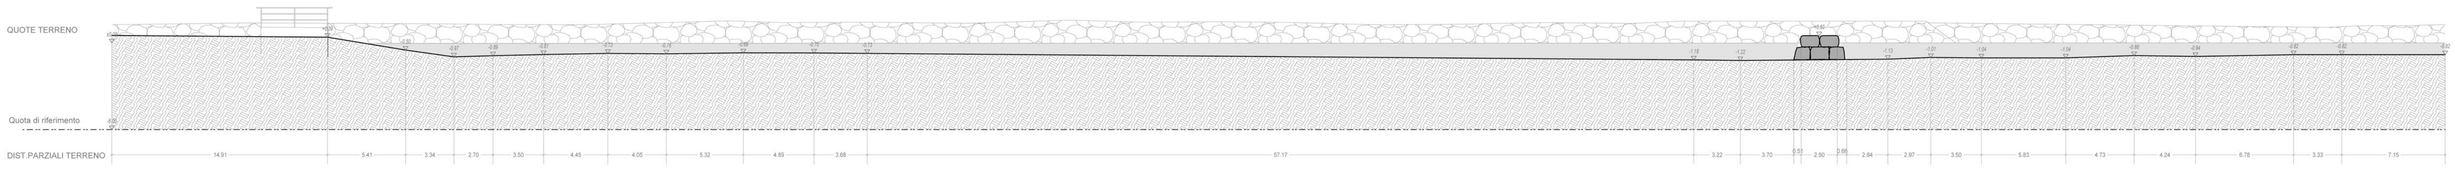


PROGETTO, SEZIONE C-C
Scala 1/200

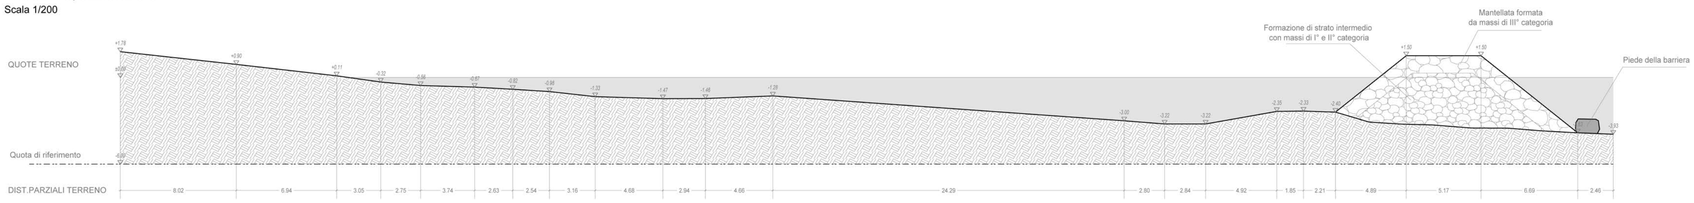

PROGETTO, SEZIONE D-D
Scala 1/200

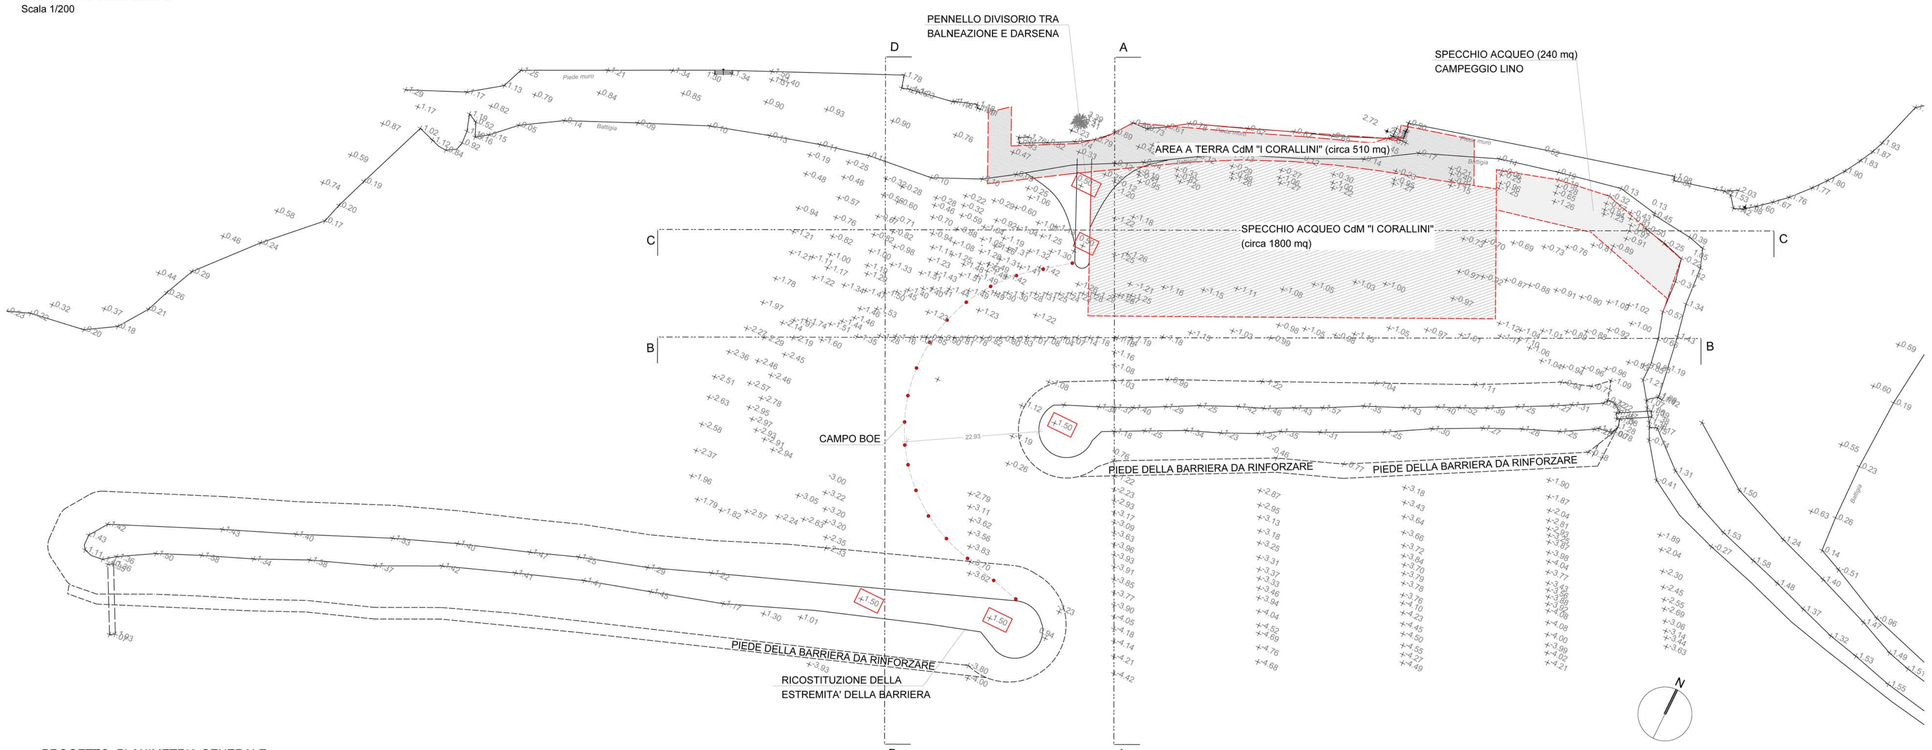

PROGETTO, PLANIMETRIA GENERALE
Scala 1/500

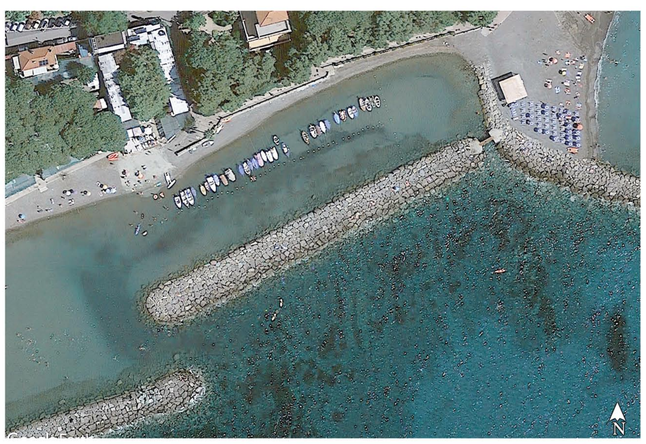

PRESA AEROFOTOGRAMMETRICA STATO DI FATTO



FOTOINSERIMENTO DI PROGETTO: in evidenza la separazione tra la porzione di litorale adibita al ricovero dei natanti e quella destinata alla balneazione; la ricostruzione delle due estremità delle barriere costituisce un'efficace protezione alla nuova imboccatura della Darsena.

ING. FRANCO FERRANDO
Regione Massabò, 19 Alassio (SV), 335 6565197

studio di architettura
ravotti leonardo
via Ignazio Dell'Oro, 2/1 17021 alassio sv tel. e fax +39.0182.648110

localizzazione:
Provincia di Imperia
COMUNE DI CERVO
Via alla Marina, snc

committente/richiedente:
COMUNE DI CERVO
Responsabile del Servizio
Ing. Gagliolo Cristina

oggetto:
OPERE DI MITIGAZIONE DEL RISCHIO IDRAULICO/IDROGEOLOGICO
E DI RIDUZIONE DELLA VULNERABILITA' DA EVENTI CALAMITOSI
RIGUARDANTI LA RIQUALIFICAZIONE DELLA "DARSENA DEI CORALLINI"

contenuto:
- PLANIMETRIA E SEZIONI (Progetto)
- PRESA AEROFOTOGRAMMETRICA E FOTOINSERIMENTO

vincoli:
Vincolo Ambientale
(Parte III D.Lgs. 42/04)

categoria: Progetto definitivo		data: 12/10/2020	file:
tavola n°: **ELG 03**	modifiche:	data:	file:
	modifiche: REVISIONE	data: 05/05/2021	file:
	modifiche:	data:	file:
scala: VARIE	modifiche:	data:	file:

coordinamento: Dott. Ing. FRANCO FERRANDO, Dott. Arch. LEONARDO RAVOTTI

disegno: Dott. Arch. MANUELA MORENO, Dott. Ing. GUIDO FERRI

progettisti responsabili:

Dott. Ing. FRANCO FERRANDO
regione Massabò, 19 - 17021 ALASSIO
Tel. 335 6565197
email: francoferrando466@gmail.com
P.E.C.: franco.ferrando21@ingpec.eu
c.f.: FRR FNC 66L01 A122N - p.iva: 01145880090

Dott. Arch. LEONARDO RAVOTTI
Via Ignazio Dell' Oro, n° 2/1 - 17021 ALASSIO (Sv)
Tel. e Fax: +39 0182 648110
c.f. RVT LRD 75H30 A122L - p. iva 01336460090
e-mail: leonardo.ravotti@tiscali.it
PEC: leonardo.ravotti@archiworldpec.it
skype: leonardo.ravotti

timbro e firma: