




STATO DI FATTO, SEZIONE A-A
Scala 1/200

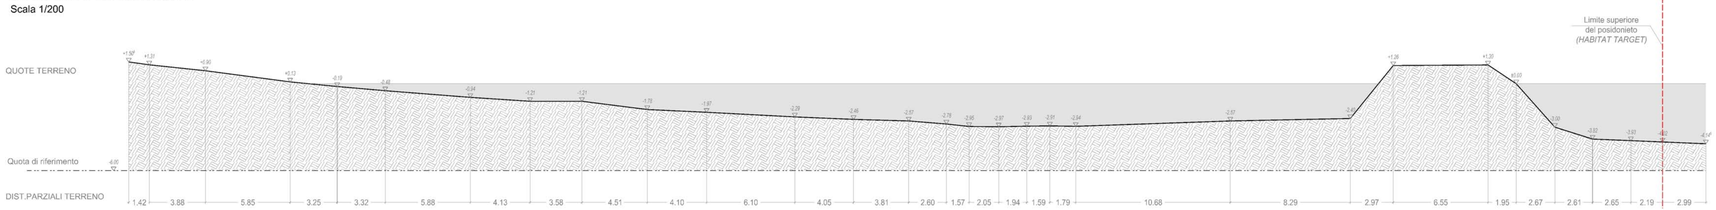

STATO DI FATTO, SEZIONE B-B
Scala 1/200

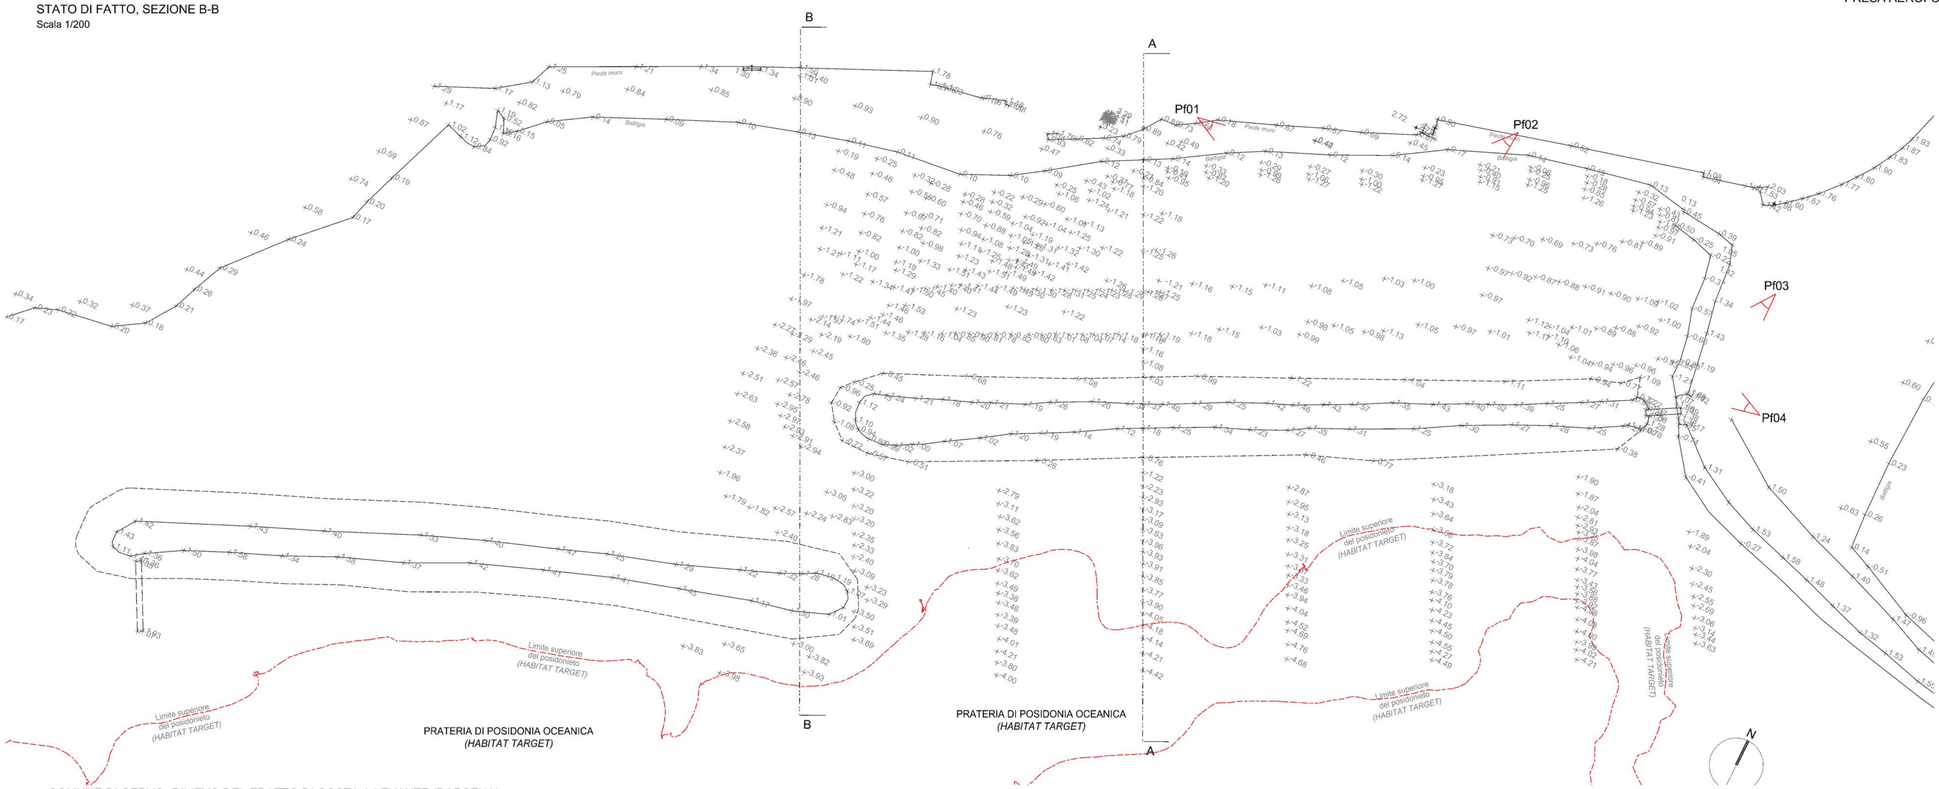

COMUNE DI CERVO- RILIEVO DEL TRATTO DI COSTA A LEVANTE (DARSENA)
PLANIMETRIA GENERALE
Scala 1/500

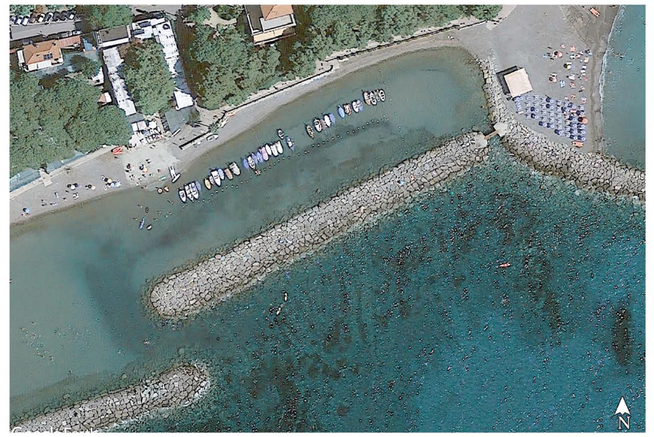

PRESA AEROFOTOGRAMMETRICA STATO DI FATTO

Pf01,...,04 — CONI OTTICI PUNTI DI PRESA FOTOGRAFICA

LIMITE SUPERIORE DEL POSIDONIETO



PRESA FOTOGRAFICA Pf01: Vista da Ponente a Levante del tratto di litorale in corrispondenza della "Darsena dei corallini"; ambito di costa bassa con spiaggia mista di sabbie, ciottoli e pietrame.



PRESA FOTOGRAFICA Pf02: Vista da Levante a Ponente della Darsena



PRESA FOTOGRAFICA Pf03: Vista del troncone di barriera di protezione della Darsena



PRESA FOTOGRAFICA Pf04: Vista della Darsena e della retrostante passeggiata dal molo del Pilone.

ING. FRANCO FERRANDO
Regione Massabò, 19 Alassio (SV), 335 6565197

studio di architettura
ravotti leonardo
via Ignazio Dell'Oro, 2/1 17021 alassio sv tel. e fax +39.0182.648110

localizzazione: Provincia di Imperia, COMUNE DI CERVO, Via alla Marina, snc

committente/richiedente: COMUNE DI CERVO
Responsabile del Servizio Ing. Gagliolo Cristina

oggetto: OPERE DI MITIGAZIONE DEL RISCHIO IDRAULICO/IDROGEOLOGICO E DI RIDUZIONE DELLA VULNERABILITA' DA EVENTI CALAMITOSI RIGUARDANTI LA RIQUALIFICAZIONE DELLA "DARSENA DEI CORALLINI"

contenuto: - PLANIMETRIA E SEZIONI (Stato di fatto) - DOCUMENTAZIONE FOTOGRAFICA

vincoli: Vincolo Ambientale (Parte III D.Lgs. 42/04)

categoria: Progetto definitivo			data: 12/10/2020	file:
tavola n°: **ELG 02**	modifiche: INTEGRAZIONE		data: 26/11/2020	file:
	modifiche: REVISIONE		data: 05/05/2021	file:
scala: VARIE	modifiche: REVISIONE		data: 05/01/2022	file:
	modifiche:		data:	file:

coordinamento: Dott. Ing. FRANCO FERRANDO, Dott. Arch. LEONARDO RAVOTTI

disegno: Dott. Arch. MANUELA MORENO, Dott. Ing. GUIDO FERRI

progettisti responsabili:

Dott. Ing. FRANCO FERRANDO
regione Massabò, 19 - 17021 ALASSIO
Tel. 335 6565197
email: franco.ferrando466@gmail.com
P.E.C.: franco.ferrando21@ingpec.eu
c.f.: FRR FNC 66L01 A122N - p.iva: 01145880090

Dott. Arch. LEONARDO RAVOTTI
Via Ignazio Dell' Oro, n° 2/1 - 17021 ALASSIO (Sv)
Tel. e Fax: +39 0182 648110
c.f. RVT LRD 75M30 A437L - p. iva 01336460090
e-mail: leonardo.ravotti@tiscali.it
PEC: leonardo.ravotti@archiworldpec.it
skype: leonardo.ravotti

timbro e firma:

Dott. Ing. Franco Ferrando n° 474 — ORDINE DEGLI INGEGNERI DELLA PROVINCIA DI SAVONA

LEONARDO RAVOTTI ARCHITETTO n° 596 — ORDINE DEGLI ARCHITETTI PIANIFICATORI PAESAGGISTI E CONSERVATORI DELLA PROVINCIA DI SAVONA